


CONTAINER MAGAZZINO


SCALA 1:50

VISTA 1


12.19

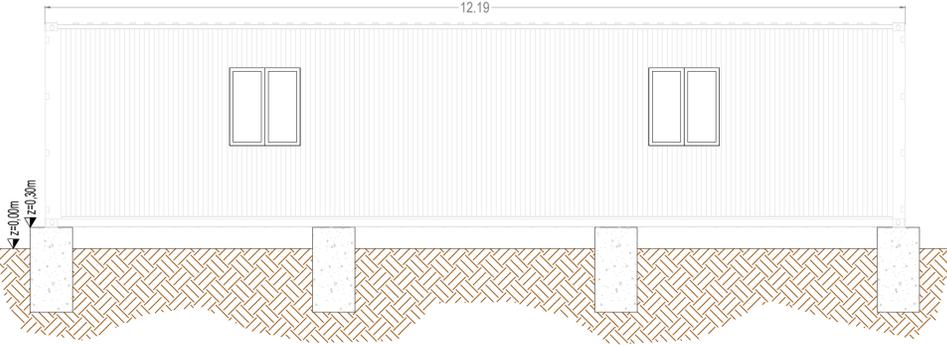


VISTA 2

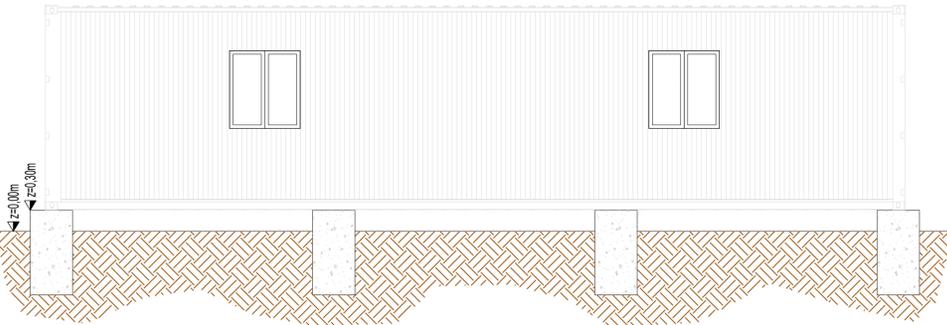


VISTA 3

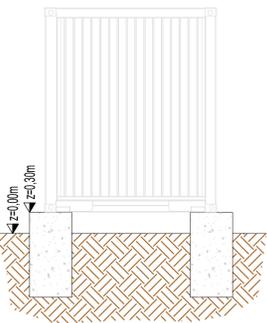

VISTA 4

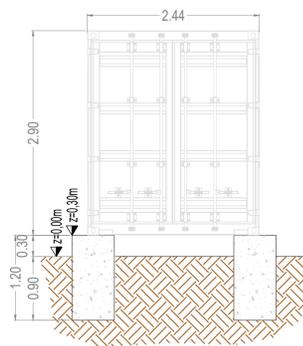


DETTAGLIO FISSAGGIO

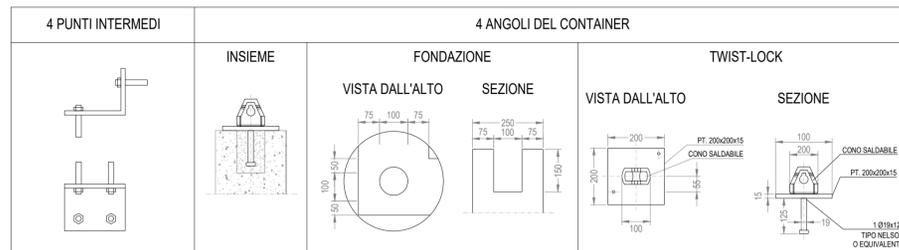



FABBRICATO UFFICIO O&M + SECURITY

SCALA 1:50



PROSPETTO

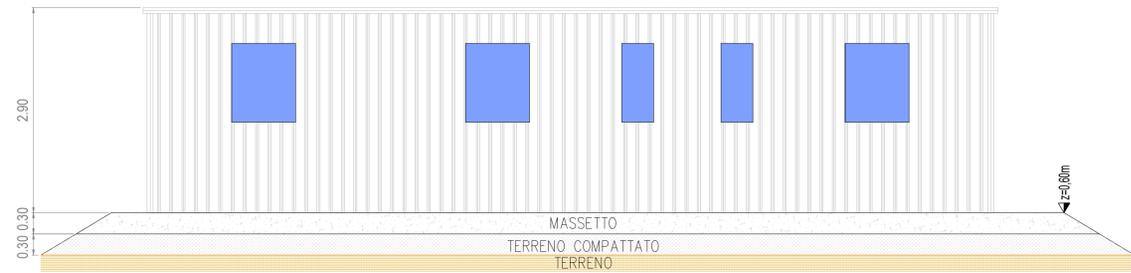

PIANTA

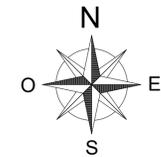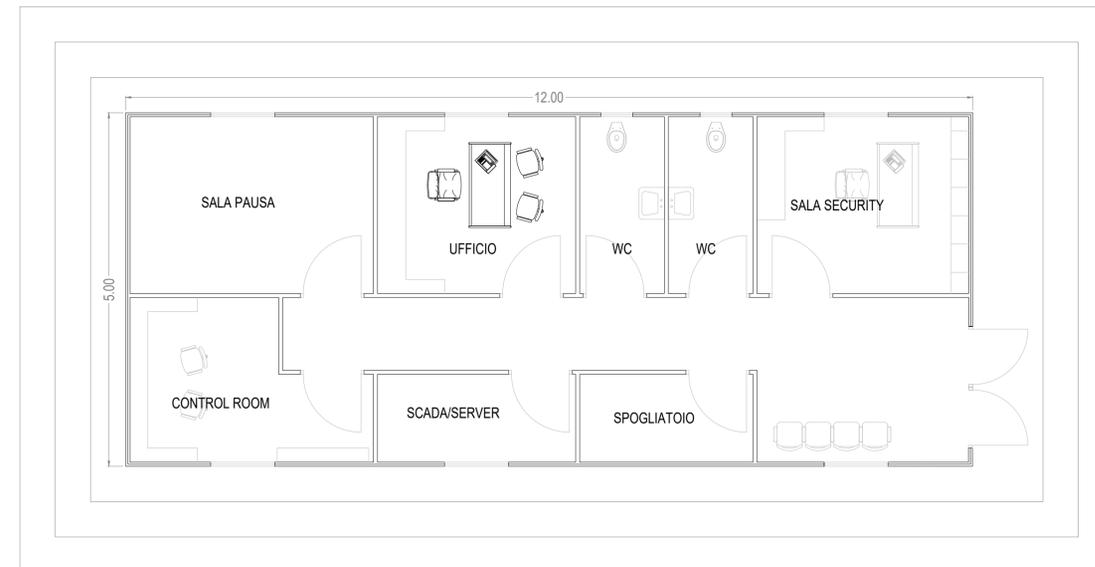

PREDISPOSIZIONE ATTACCHI

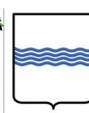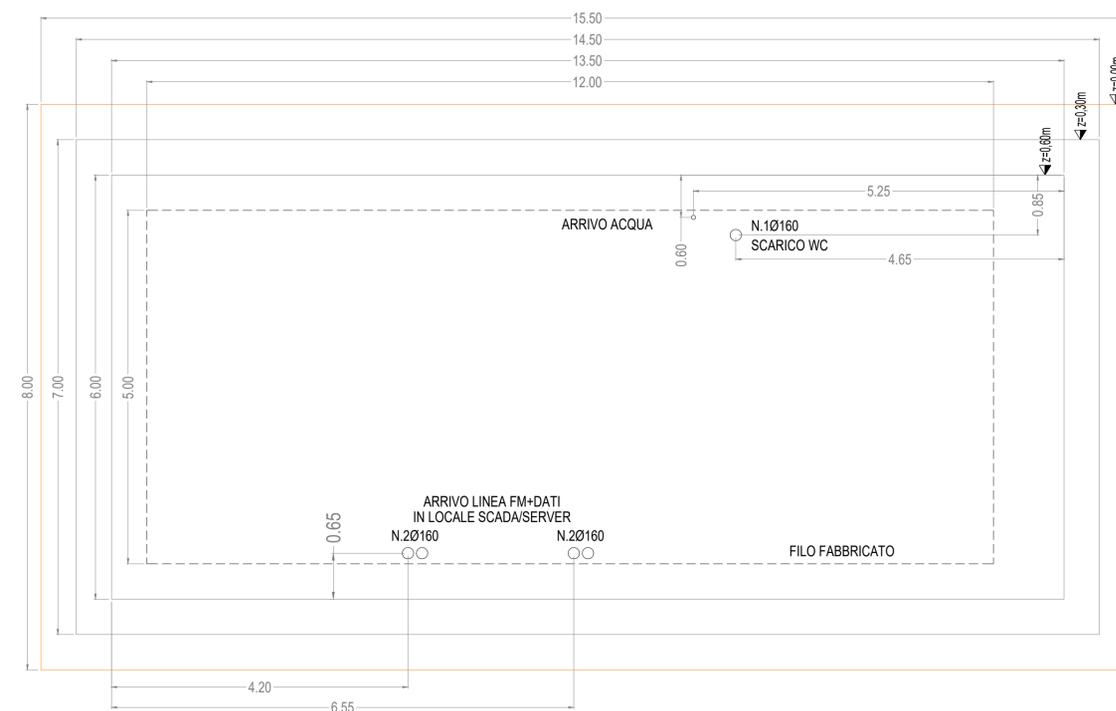

COMUNE DI MONTESCAGLIOSO
PROVINCIA DI MATERA
REGIONE BASILICATA

PROGETTO DEFINITIVO DI UN IMPIANTO AGRI-FOTOVOLTAICO DI
POTENZA DI PICCO P=10'949,40 kWp CON SISTEMA DI
ACCUMULO PER UNA POTENZA NOMINALE P=6'300,00 kW

Proponente

SOLAR ENERGY DICHIOTTO S.R.L.

VIA SEBASTIAN ALTANN, 9 - 39100 BOLZANO (BZ)

PEC: solarenergycdiciotto@legalmail.it

N.REA: BZ-228497 - C.F.: 03058960216

Progettazione

Preparato
Danilo Brambilla

Verificato
Gianandrea Ing. Bertinazzo

Approvato
Vasco Ing. Piccoli



PROGETTAZIONE DEFINITIVA

Titolo elaborato

IMPIANTO AGRI-FOTOVOLTAICO
PARTICOLARE ALTRI EDIFICI
PIANTA E VISTE

Elaborato N.

Data emissione

A.12.b.17.1

25/03/22

Nome file

MONTESCAGLIOSO

N. Progetto

00

25/03/22

PRIMA EMISSIONE

Scala

1:50



REV.

DATA

DESCRIZIONE

SOLD14

L'PRESENTI DOCUMENTI NON POTRA' ESSERE COPRATO, APPRODOTTO O ALTAMENTE PUBBLICATO IN TUTTO O IN PARTE, SENZA IL CONSENSO SCRITTO DI SOLAR ENERGY DICHIOTTO S.R.L. OON UTILIZZO NON AUTORIZZATO SARÀ PERSEGUITO A NORMA DI LEGGE. THIS DOCUMENT CAN NOT BE COPIED, REPRODUCED OR PUBLISHED, EITHER IN PART OR IN ITS ENTIRETY, WITHOUT THE WRITTEN PERMISSION OF SOLAR ENERGY DICHIOTTO S.R.L. UNAUTHORIZED USE WILL BE PROSECUTED BY LAW.

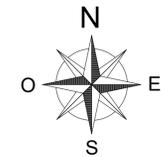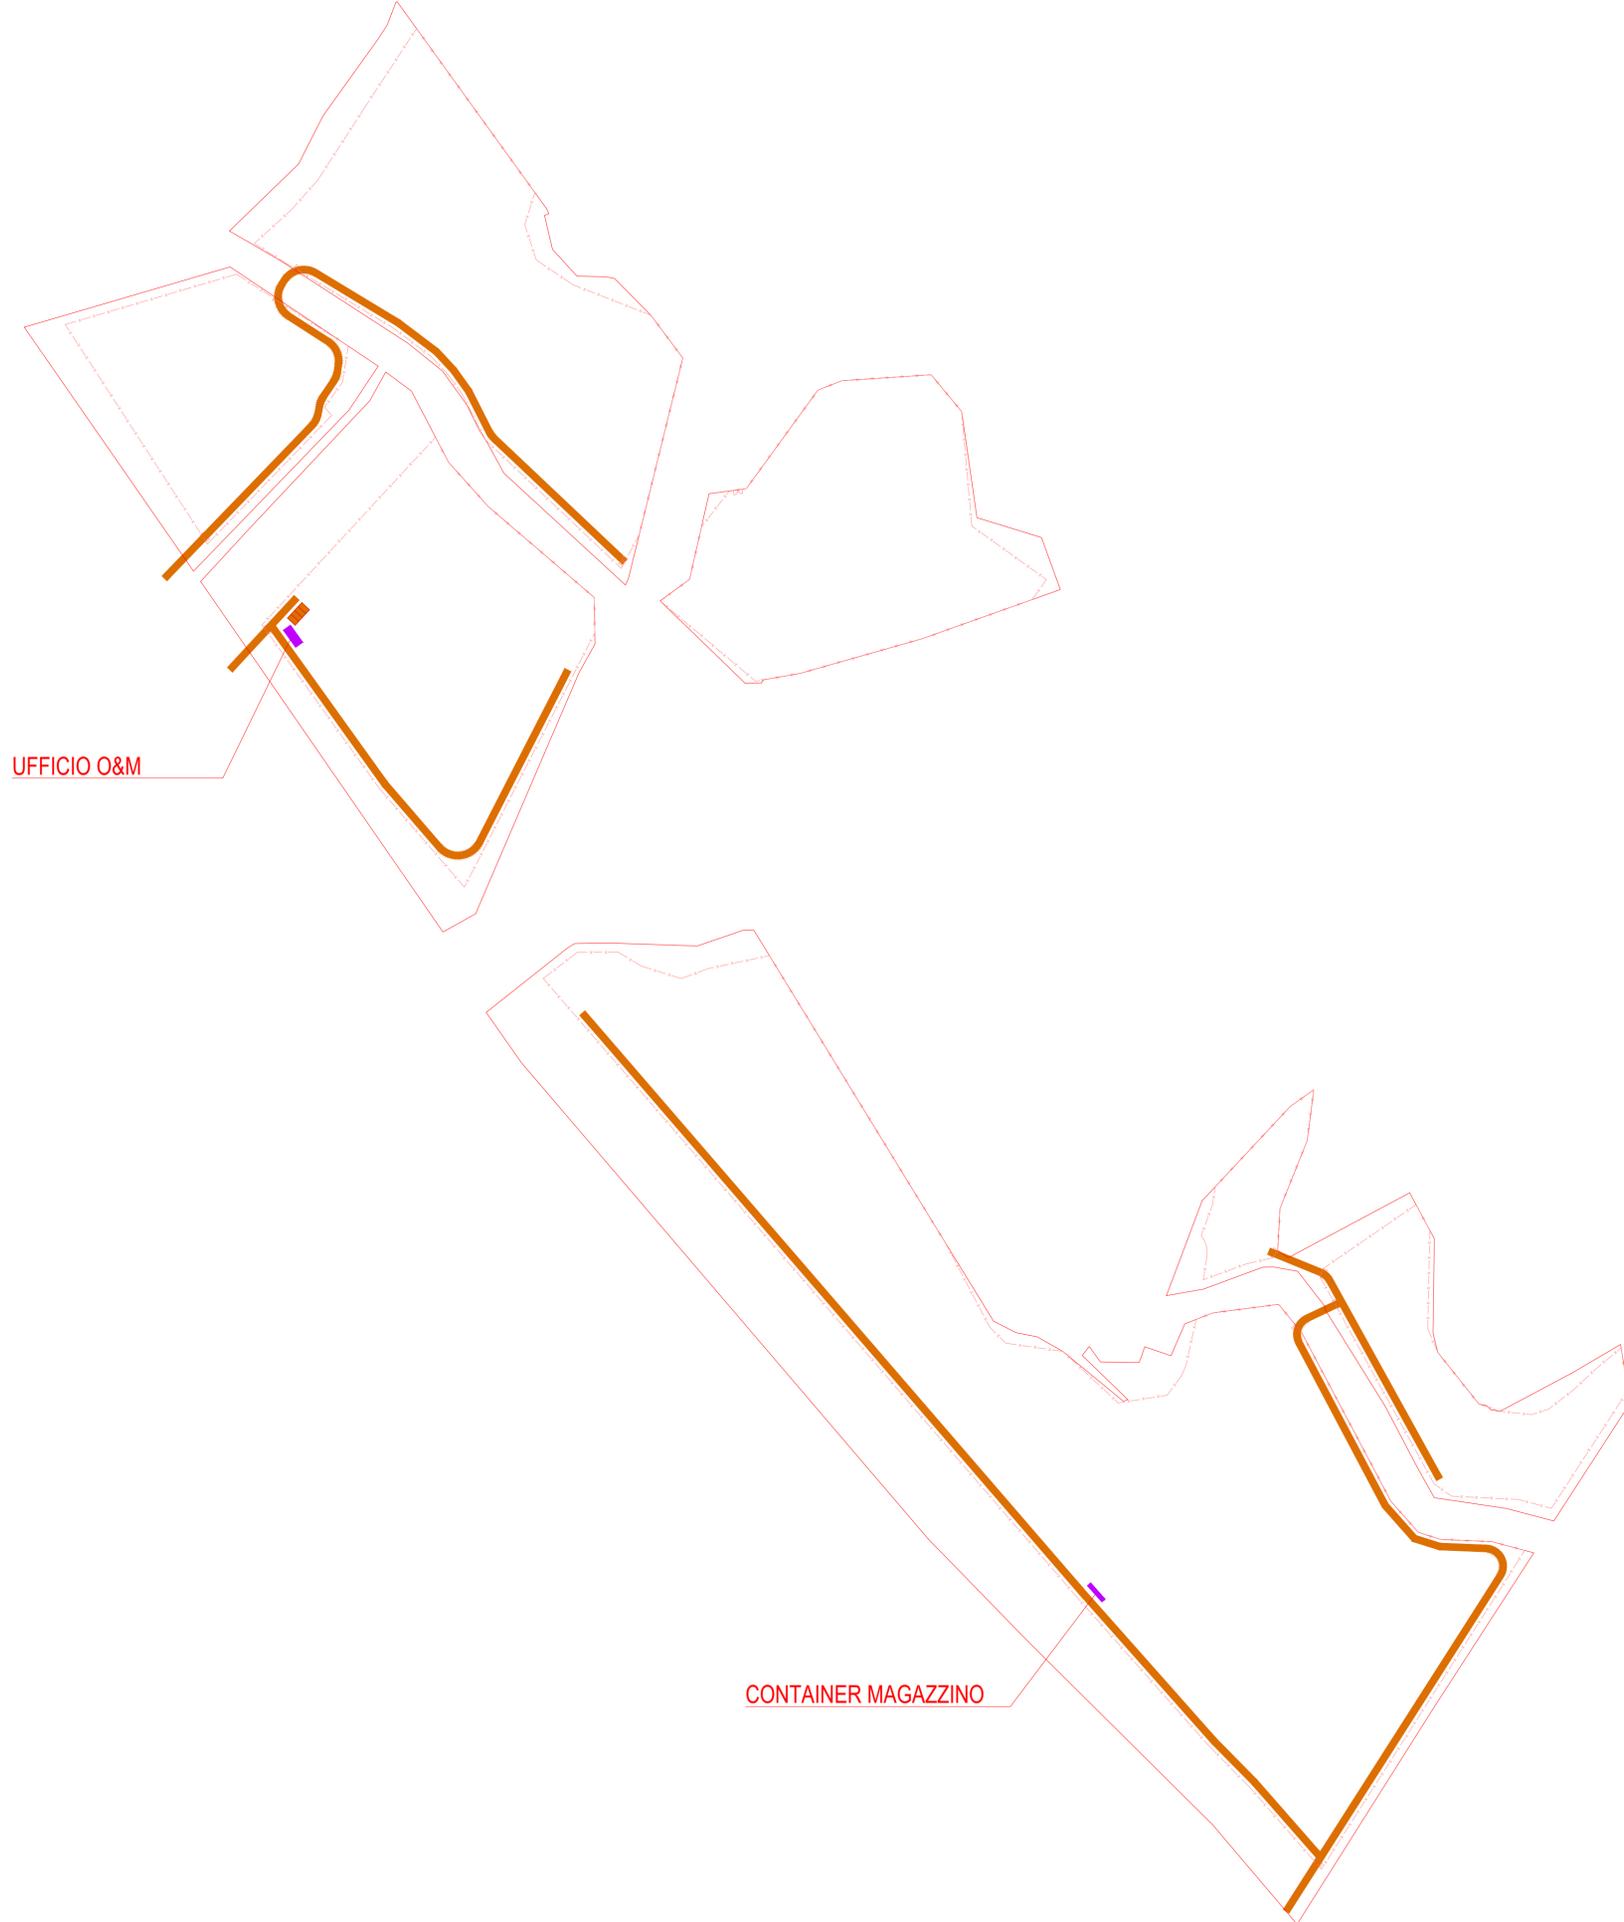

COMUNE DI MONTESCAGLIOSO
 PROVINCIA DI MATERA
 REGIONE BASILICATA

**PROGETTO DEFINITIVO DI UN IMPIANTO
 AGRI-FOTOVOLTAICO DI POTENZA DI PICCO
 P=10'949.40 kWp E POTENZA IN IMMISSIONE
 P=19'999.80 KW CON SISTEMA DI ACCUMULO**

Proponente

SOLAR ENERGY DICCIOTTO S.R.L.

VIA SEBASTIAN ALTANN, 9 - 39100 BOLZANO (BZ)

PEC: solareenergydiciotto@legalmail.it

N.REA: BZ-228497 - C.F.: 03058960216

Progettazione



Preparato

Daniilo Brambilla

Verificato

Gianandrea Ing. Bertinazzo

Approvato

Vasco Ing. Piccoli

PROGETTAZIONE DEFINITIVA

Titolo elaborato

**IMPIANTO AGRI-FOTOVOLTAICO
 PARTICOLARE ALTRI EDIFICI
 POSIZIONAMENTO EDIFICI**

Elaborato N.

A.12.b.17.2

Data emissione
 25/03/22

Nome file
 MONTESCAGLIOSO

N. Progetto
 S01014

Scala
 1:2'000

00 25/03/22 PRIMA EMISSIONE

REV. DATA DESCRIZIONE

L'PRESENTI DOCUMENTI NON POTRA' ESSERE COPRATO, RIPRODOTTO O ALTAMENTE PUBBLICATO IN TUTTO O IN PARTE, SENZA IL CONSENSO SCRITTO DI SOLAR ENERGY DICCIOTTO SRL. OGNI UTILIZZO NON AUTORIZZATO SARÀ PERSECUITO A NORMA DI LEGGE. THIS DOCUMENT CAN NOT BE COPIED, REPRODUCED OR PUBLISHED, EITHER IN PART OR IN ITS ENTIRETY, WITHOUT THE WRITTEN PERMISSION OF SOLAR ENERGY DICCIOTTO SRL. UNAUTHORIZED USE WILL BE PROSECUTED BY LAW.