
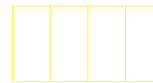

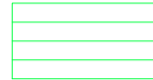

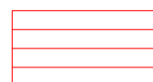
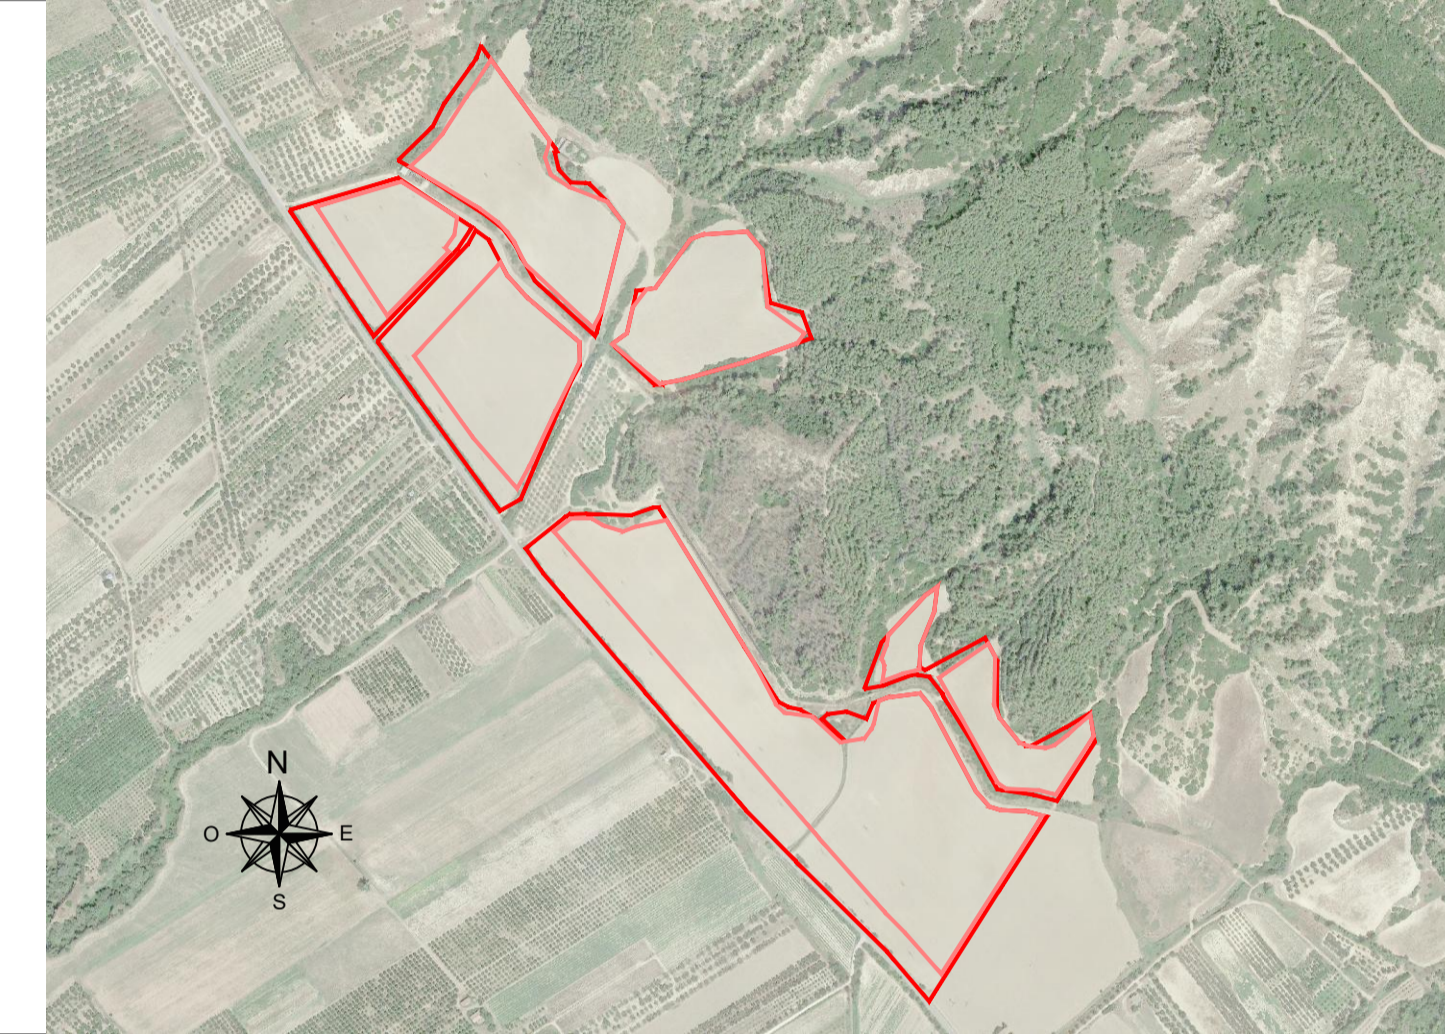



-  PENDENZA NORD-SUD <10%
-  PENDENZA NORD-SUD 10%<P<15%
-  PENDENZA NORD-SUD >15%
-  PENDENZA EST-OVEST <15%
-  PENDENZA EST-OVEST 15%<P<20%
-  PENDENZA EST-OVEST >20%



CAMPO		
	AREA DENTRO RECINZIONE (ha)	%
VERDE	10.91	99.4%
GIALLO	0.07	0.6%
ROSSO	0.00	0.0%
TOTAL	10.98	100%

TOTALE IMPIANTO

TRACKER 1x30: 234
STRUTTURE FISSO 2x15: 319

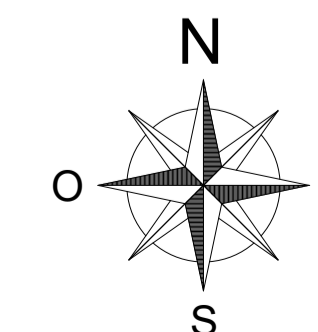

   **COMUNE DI MONTESCAGLIOSO**
PROVINCIA DI MATERA
REGIONE BASILICATA

PROGETTO DEFINITIVO DI UN IMPIANTO AGRI-FOTOVOLTAICO DI POTENZA DI PICCO P=10'949,40 kWp CON SISTEMA DI ACCUMULO PER UNA POTENZA NOMINALE P=6'300,00 kW

Proponente

SOLAR ENERGY DICCIOTTO S.R.L.

VIA SEBASTIAN ALTANN, 9 - 39100 BOLZANO (BZ)

PEC: solareenergydiciotto@legalmail.it

N.REA: BZ-228497 - C.F.: 03058960216

Progettazione

Preparato


Daniilo Brambilla

Verificato

Gianandrea Ing. Bertinazzo

Approvato

Vasco Ing. Piccoli

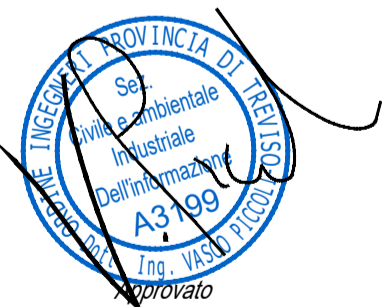

PROGETTAZIONE DEFINITIVA

Titolo elaborato

IMPIANTO AGRI-FOTOVOLTAICO
DETTAGLIO PENDENZE DI CAMPO

Elaborato N.

A.12.b.20

Data emissione

25/03/22

Nome file

MONTESCAGLIOSO

N. Progetto

SOLD14

Scala

1:2'000

REV.

00

DATA

25/03/22

DESCRIZIONE

PRIMA EMISSIONE

L'PRESENTI DOCUMENTO NON POTRA' ESSERE COPRATO, RIPRODOTTO O ALTAMENTE PUBBLICATO IN TUTTO O IN PARTE, SENZA IL CONSENSO SCRITTO DI SOLAR ENERGY DICCIOTTO SRL. OGNI UTILIZZO NON AUTORIZZATO SARÀ PERSECUITO A NORMA DI LEGGE. THIS DOCUMENT CAN NOT BE COPIED, REPRODUCED OR PUBLISHED, EITHER IN PART OR IN ITS ENTIRETY, WITHOUT THE WRITTEN PERMISSION OF SOLAR ENERGY DICCIOTTO SRL. UNAUTHORIZED USE WILL BE PROSECUTED BY LAW.