
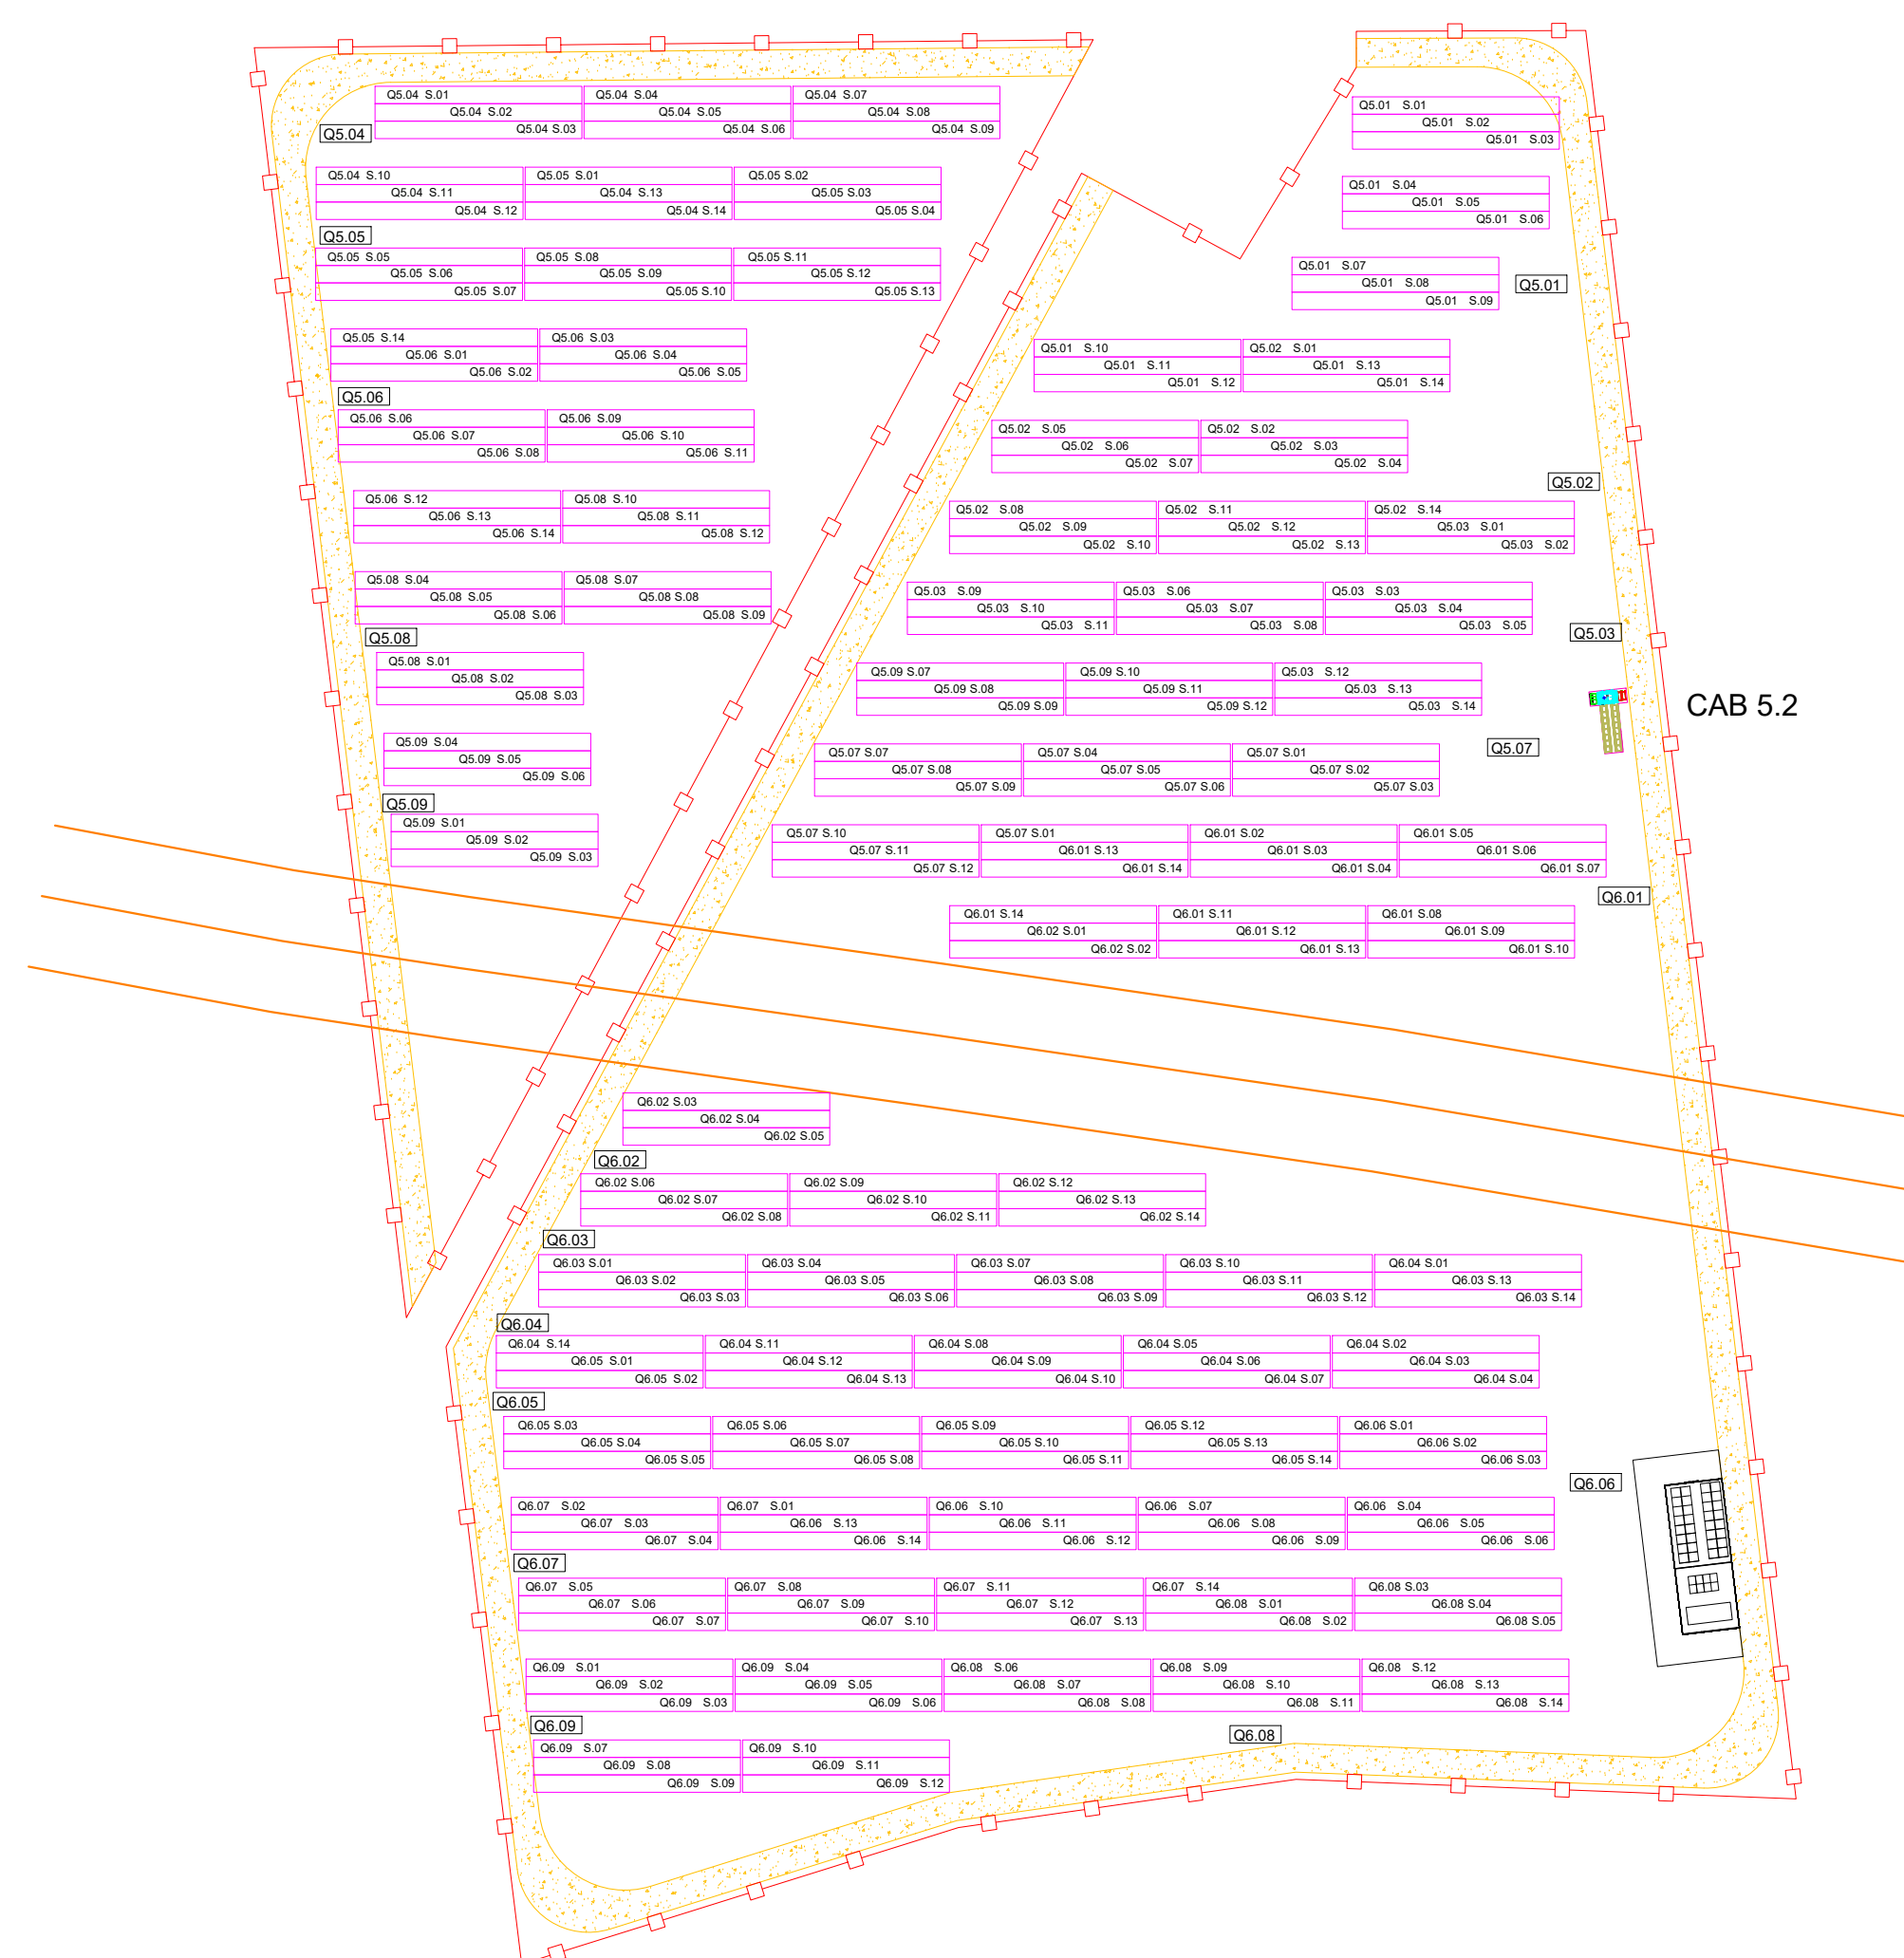


LEGENDA	
	Recinzione
	Viabilità di servizio
	Confine Catastale
	Limite area installazione
	Cancello di ingresso
	Struttura da 75 moduli FV n. 3 stringhe da 25 moduli
	Quadro di stringa
	Cabina di smistamento
	Skid inverter da 1,767 a 7,068MW con trasformatore e quadri MT di sottocampo
	Locale tecnico

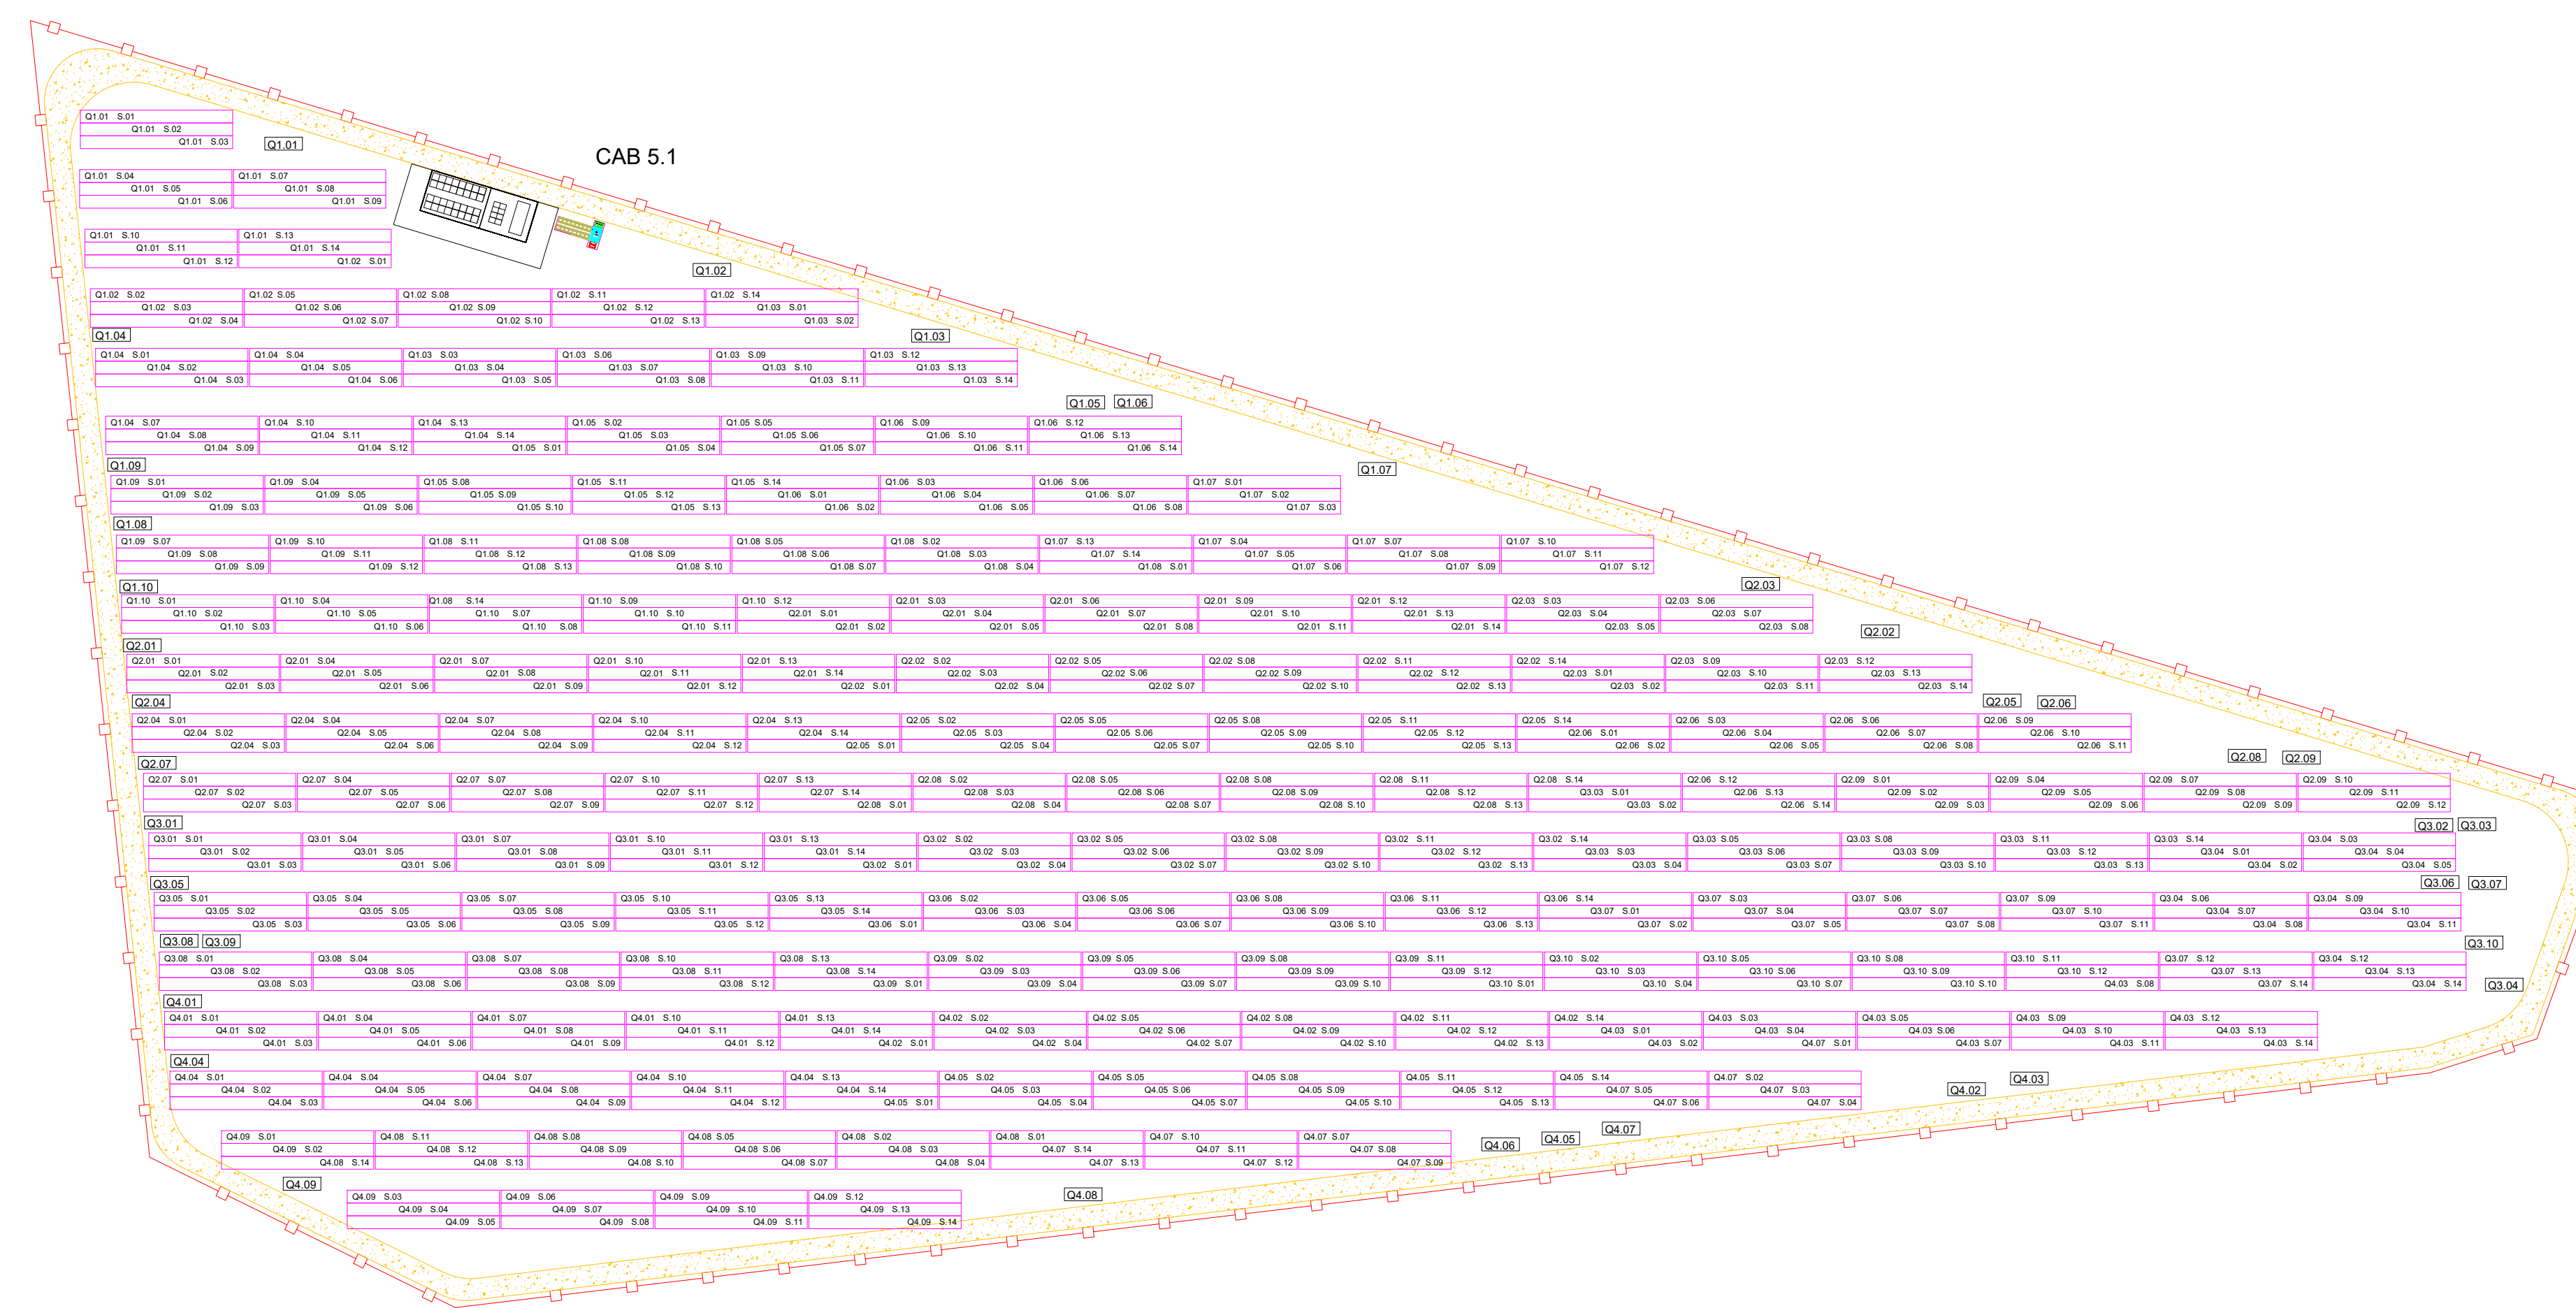

CONFIGURAZIONE SOTTOCAMPO 5

Spaziatura fra i pannelli 4 m

174 strutture da 75 pannelli = 13050 pannelli

82 strutture da 75 pannelli = 6150 pannelli

19200 x 580 = 11,136MW DC

6 inverter da 1767kVA per un totale di 10,602MW AC

48 Quadri CAMPO con 14 stringhe

08 Quadri CAMPO con 12 stringhe

Denominazione impianto: SERRA SAN FELICE		
Ubicazione: Comune di Gravina in Puglia (BA) Località "Serra San Felice"		Foglio: 71/72/92 Particelle: varie
<p align="center">PROGETTO DEFINITIVO per la realizzazione di un impianto agrovoltaico da ubicare nel comune di Gravina in Puglia (BA) in località "Serra San Felice", potenza nominale pari a 60,7265MW in DC e potenza in immissione pari a 55,776MW AC e delle relative opere di connessione alla RTN ricadenti nello stesso comune.</p>		
	GRAVINA 2 SAN FELICE SOLAR ENERGY s.r.l. Piazza Generale Armando DIAZ n.7, MILANO (MI) P.IVA: 10512750655 PEC: catalanosolareenergy@legalmail.it	
CODICE AIJ: ELSFQ24		Tav. n°
ELABORATO		14EG.4
		Scala: 1:1000
Numero	Data	Motivo
Rev 0	Dicembre 2021	Manuale per l'attività di progettazione di un impianto fotovoltaico a terra con potenza nominale di 60,7265 MW in DC e 55,776 MW in AC.
PROGETTAZIONE:		Spazio riservato agli Enti
ALTEA ENERGIA S.p.A. Sede operativa: Via Pavia 11/B Rivoli (TO) 10098 Sede legale: Corso Umberto 8, Torino (TO) 10121 P.IVA: 08013190015 PEC: alteaenergia@pec.it		 Ing. SAVERIO GRAMOGNA Via Caduti di Nassimben n. 7/9 70022 Altamura (BA) Ordine degli Ingegneri di Bari n. 6443 PEC: saverio.gramogna@ingpec.eu Cell. 328 6612690
IL TECNICO Ing. ANTONIO MISCITELLI Via Morea, TORTORELLI n.33 71013 San Giovanni Rotondo (FG) Ordine degli Ingegneri di Foggia n. 1797 PEC: antonio.miscitelli@ingpec.eu Cell. 320 2911253		
Tutti i diritti sono riservati, la riproduzione anche parziale del disegno è vietata		