
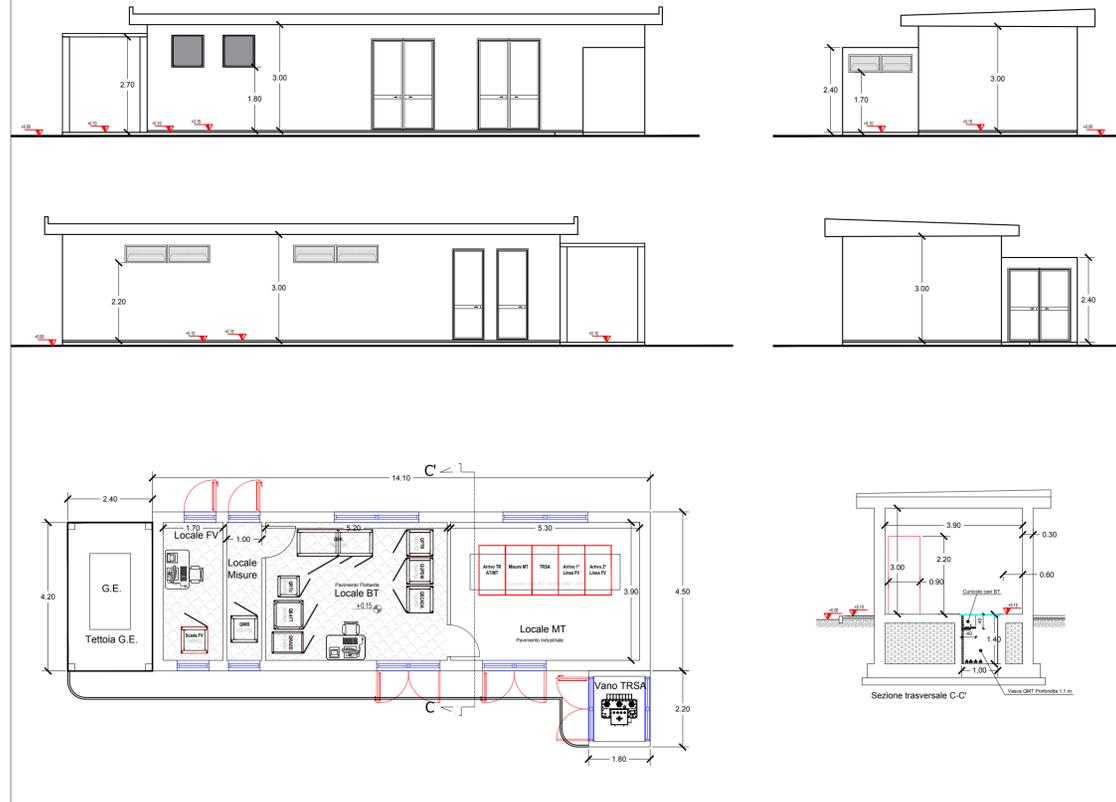


LEGENDA

 Tubo Alluminio AT 150 kV

**Arrivo sbarre:
GRAVINA 2 SAN FELICE SOLAR ENERGY S.R.L.
c.p. 201901487**

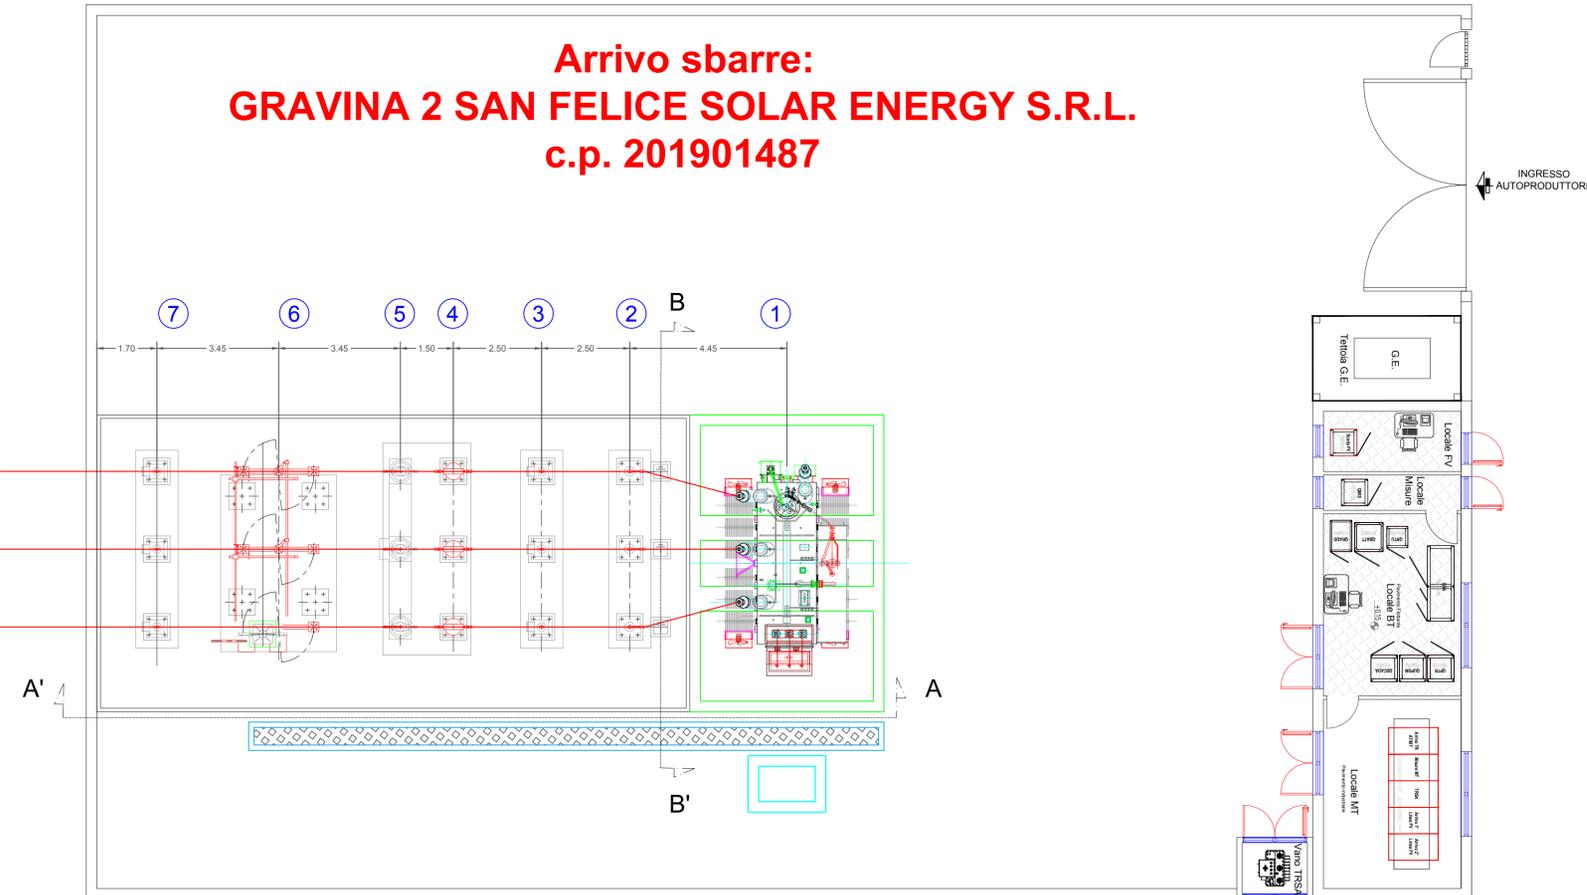

LEGENDA APPARECCHIATURE

POSIZIONE	DESCRIZIONE
①	TRASFORMATORE DI POTENZA 150/30KV
②	SCARICATORE DI SOVRATENSIONE A.T. 150KV
③	TRASFORMATORE DI TENSIONE INDUTTIVO 150KV
④	TRASFORMATORE DI CORRENTE 150KV
⑤	INTERRUTTORE TRIPOLARE A.T. 150KV
⑥	SEZIONATORE TRIPOLARE A.T. CON LAME DI TERRA 150KV
⑦	COLONNINO ISOLATORE DI SUPPORTO 150KV - H=4.5m
⑧	SEZIONATORE SOTTOSBARRA A PANTOGRAFO 150KV

		
REGIONE PUGLIA		
PROVINCIA DI BARI		
COMUNE DI GRAVINA IN PUGLIA		
SERRA SAN FELICE		
Denominazione impianto:		Foglio: 71/72/92
Ubicazione:		Particelle: varie
PROGETTO DEFINITIVO		
per la realizzazione di un impianto agrovoltatoico da ubicare nel comune di Gravina in Puglia (BA) in località "Serra San Felice", potenza nominale pari a 60,7265 MW in DC e potenza in immissione pari a 55,776 MW AC e delle relative opere di connessione alla RTN ricadenti nello stesso comune.		
	GRAVINA 2 SAN FELICE SOLAR ENERGY S.R.L. Piazza Generale Armando Diaz n.7 - Milano (MI) P.IVA 10812750965 PEC: galalancosolarenergy@legalmail.it	
CODICE AUTORIZZARIO UNICA EL5FQ24		
ELABORATO		Tau.n°
Pianta sezione prospetto SU di trasformazione AT/MT		4CR.05
		Scala 1:100
Numero	Data	Motivo
Rev 0	Dicembre 2021	Istanza per l'avvio del procedimento di Valutazione di Impatto Ambientale ai sensi dell'Art.23 del D.Lgs.152/2006 e ss.mm.ii.
PROGETTAZIONE		
ALTEA ENERGIA spa Sede operativa: Via Pavia 11/B, Rivoli (TO) 10098 Sede legale: Corso Umberto I, 5 - 10124 Torino (TO) P.IVA 08013190015 PEC: alteaenergia@pec.it		Altea Energia S.p.A. Sede operativa: Via Pavia, 11/B - 10098 Rivoli (TO) C.F./P.I.: 08013190015
Dott. Ing. SAVERIO GRAMEGNA Via Caduti di Nassirya n. 179 - 70022 Altamura (BA) Ordine degli Ingegneri di Bari n. 8443 PEC: saverio.gramegna@ingpec.eu Cell: 3288912690		
IL TECNICO Dott. Ing. SAVERIO GRAMEGNA Via Caduti di Nassirya n. 179 - 70022 Altamura (BA) Ordine degli Ingegneri di Bari n. 8443 PEC: saverio.gramegna@ingpec.eu Cell: 3288912690		
Spazio riservato agli Enti		

