


PLANIMETRIA - STALLO IN STAZIONE TERNA

SCALA 1:1000

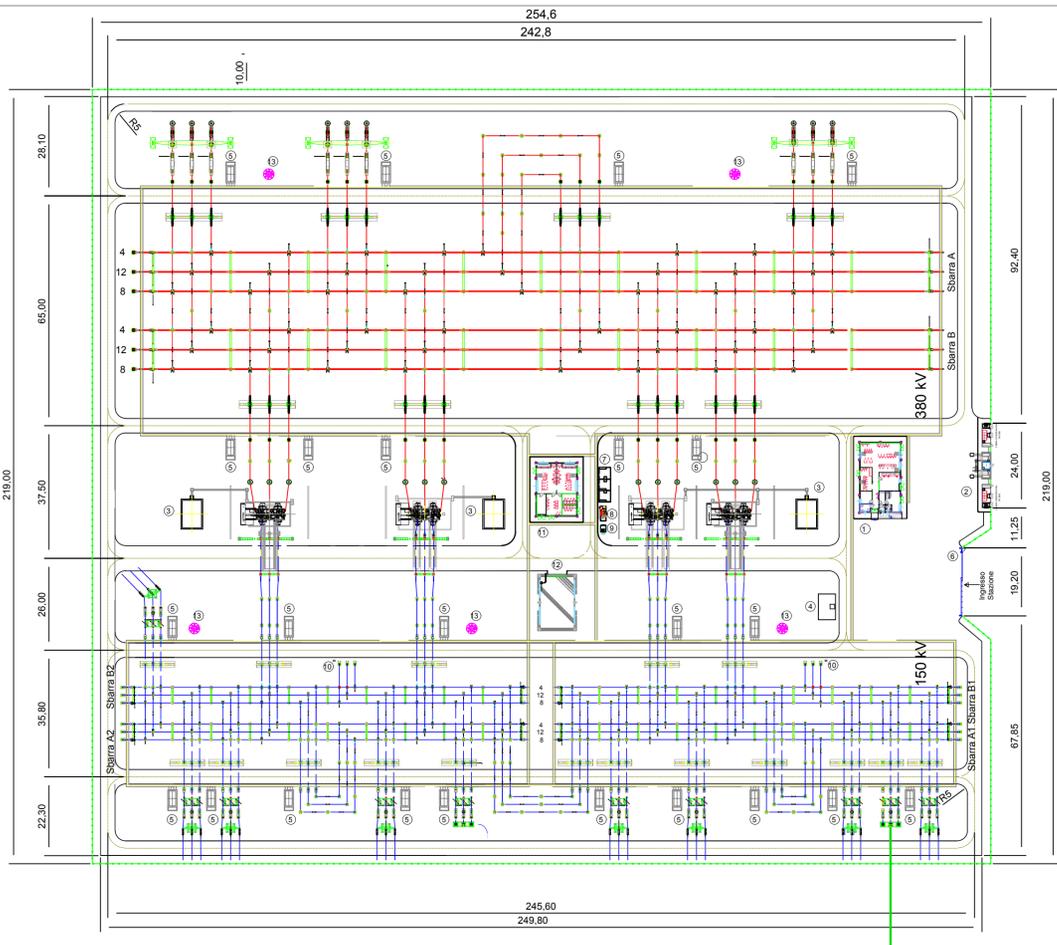

Cavidotto AT

LEGENDA


- 1 EDIFICIO COMANDI
- 2 EDIFICIO PUNTI DI CONSEGNA ALIM. MT S.A. (DG 2092)
- 3 VASCA RACCOLTA OLIO TRASFORMATORI
- 4 VASCA RISERVA VV.FF.
- 5 CHIOSCHI APP. PERIFERICHE SISTEMA DI CONTROLLO
- 6 CANCELLO CARRAIO APRIBILE A DUE ANTE
- 7 FONDAZIONE TRASFORMATORI MT/HT (con copertura)
- 8 GE
- 9 SERBATOIO GASOLIO INTERRATO
- 10 TRASFORMATORI INDUTTIVI DI POTENZA (TIP)
- 11 EDIFICIO SERVIZI AUSILIARI
- 12 EDIFICIO MAGAZZINO
- 13 TORRI FARO
- RECINZIONE ESTERNA




SEZIONE DI POSA CAVO AT

SCALA 1:10

POSA CAVO AT SOTTO STRADA ASFALTATA

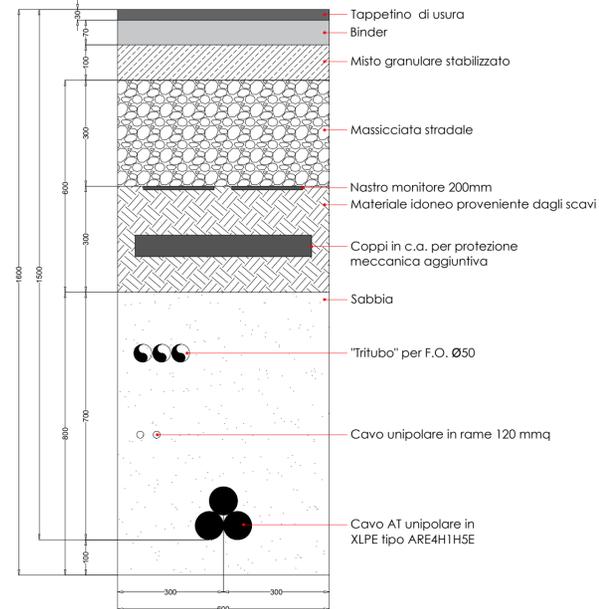


POSA CAVO AT SOTTO TERRENO VEGETALE

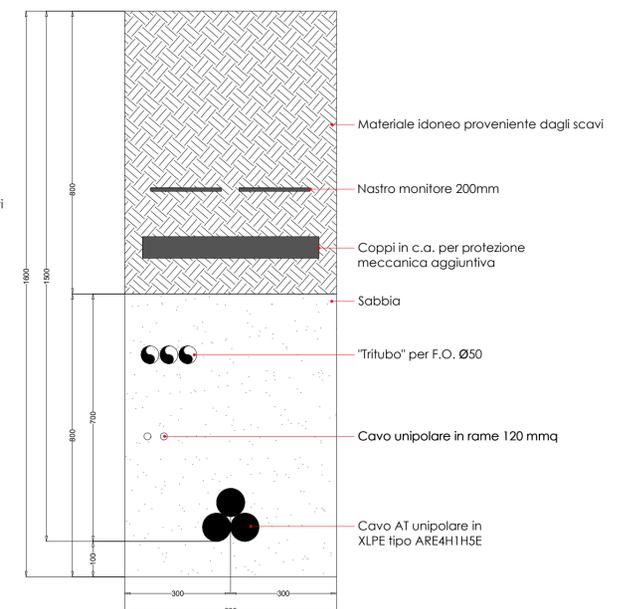

SEZIONE STALLO DI ARRIVO IN STAZIONE TERNA

SCALA 1:100

LISTA APPARECCHIATURE	
POS.	DESCRIZIONE
1	TERMINALI
2	SCARICATORI
3	TV
4	SEZIONATORE ORIZZONTALE
5	TA
6	INTERRUTTORE
7	SBARRE A 150 KV

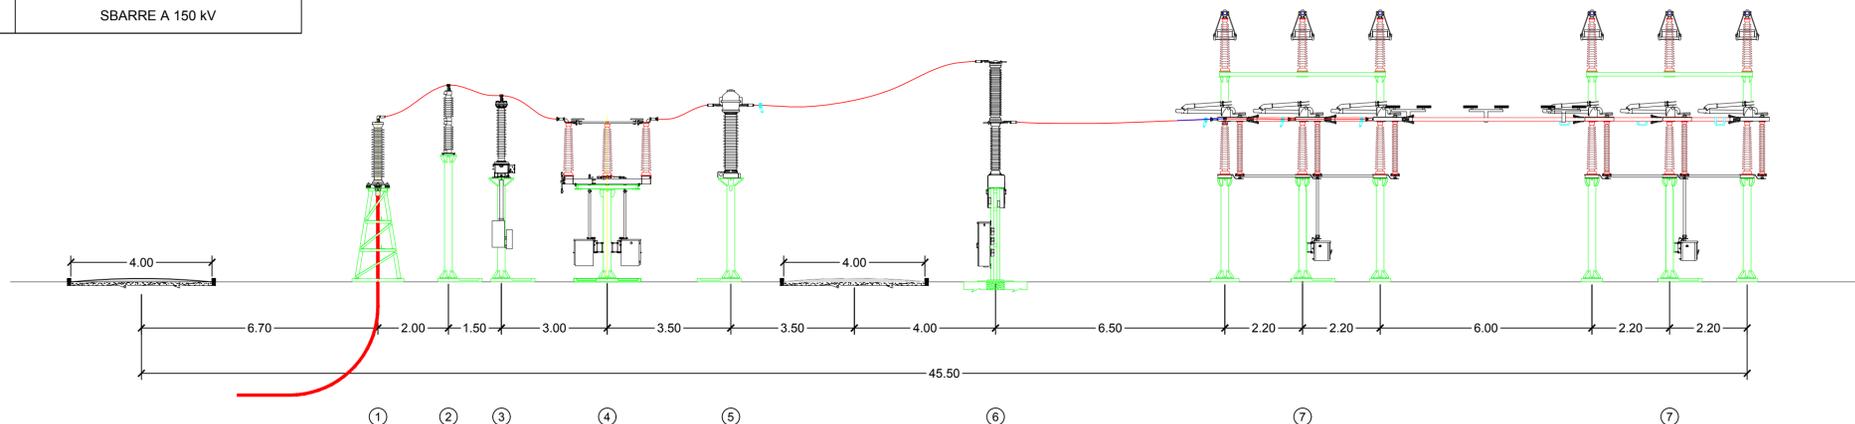

Denominazione impianto: SERRA SAN FELICE		
Ubicazione: Comune di Gravina in Puglia (BA) Località "Serra San Felice"		Foglio: 71/72/92 Particelle: varie
PROGETTO DEFINITIVO per la realizzazione di un impianto agrovoltaico da ubicare nel comune di Gravina in Puglia (BA) in località "Serra San Felice", potenza nominale pari a 60,7265 MW in DC e potenza in immissione pari a 55,776 MW AC e delle relative opere di connessione alla RTN ricadenti nello stesso comune.		
	GRAVINA 2 SAN FELICE SOLAR ENERGY S.R.L. Piazza Generale Armando Diaz n.7 - Milano (MI) P.IVA 10812750965 PEC: catalanosolarenergy@legalmail.it	
CODICE AUTORIZZARIO UNICA EL5FQ24		
ELABORATO		Tav. n° 4CR.06
Pianta e sezioni stazione RTN scale varie		Scala Varie
Numero	Data	Motivo
Rev 0	Dicembre 2021	istanza per l'avvio del procedimento di Valutazione di Impatto Ambientale ai sensi dell'Art.23 del D.Lgs.152/2006 e ss.mm.ii.
PROGETTAZIONE		
ALTEA ENERGIA spa Sede operativa: Via Parvia 11/B, Rivoli (TO) 10098 Sede legale: Corso Umberto 8, Torino (TO) 10121 P.Iva 08013190015 PEC: altesenergia@pec.it		Altea Energia S.p.A. Sede legale: Corso Re Umberto 8 - 10121 Torino (TO) Sede operativa: Via Parvia, 11/B - 10098 Rivoli (TO) C.F./P.I.: 08013190015
Dott. Ing. SAVERIO GRAMEGNA Via Caduti di Nassirya n. 179 - 70022 Altamura (BA) Ordine degli Ingegneri di Bari n. 8443 PEC: saverio.gramegna@ingpec.eu Cell: 3285812990		Spazio riservato agli Enti
IL TECNICO Dott. Ing. SAVERIO GRAMEGNA Via Caduti di Nassirya n. 179 - 70022 Altamura (BA) Ordine degli Ingegneri di Bari n. 8443 PEC: saverio.gramegna@ingpec.eu Cell: 3285812990		