REGIONE PUGLIA	PROVINCIA DI BARI	COMUNE DI GRAVINA IN PUGLIA

Denominazione impianto:	SERRA SAN FELICE	
Ubicazione:	Comune di Gravina in Puglia (BA) Località "Serra San Felice"	Foglio: 71/72/92 Particelle: varie

PROGETTO DEFINITIVO

per la realizzazione di un impianto agrovoltaico da ubicare nel comune di Gravina in Puglia (BA) in località "Serra San Felice", potenza nominale pari a 60,7265MW in DC e potenza in immissione pari a 55,776MW AC e delle relative opere di connessione alla RTN ricadenti nello stesso comune.

PROPONENTE

GRAVINA 2 SAN FELICE SOLAR ENERGY s.r.l.
Piazza Generale Armando DIAZ n.7,
MILANO (MI)
P.IVA 10812750965
PEC: catalanosolareenergy@legalmail.it

HAKHAMOV AVI 18.01.2022 18:00:30 GMT+00:00

LERDA DANILO 20.01.2022 17:50:35 GMT+01:00

CODICE AU: EL5FQ24

ELABORATO

DISEGNI ARCHITETTONICI CABINE ELETTRICHE

Tav. n

6EG

Scala 1:50

Aggiornamenti	Numero	Data	Motivo	Eseguito	Verificato	Approvato
	Rev 0	Dicembre 2021	Istanza per l'avvio del procedimento di Valutazione di Impatto Ambientale ai sensi dell'art. 23 del D.Lgs 152/2006 e ss.mm.ii.			

PROGETTAZIONE

ALTEA ENERGIA S.p.A.
Sede operativa: Via Pavia 11/B Rivoli (TO) 10098
Sede legale: Corso Umberto 8,Torino (TO) 10121
P.IVA: 08013190015
PEC: alteaenergia@pec.it

Dott. Ing. SAVERIO GRAMEGNA
Via Caduti di Nassiriyan, n. 179
70022 Altamura (BA)
Ordine degli Ingegneri di Bari n. 8443
PEC: saverio.gramegna@ingpec.eu
Cell:328 6812690

IL TECNICO

Dott. Ing. ANTONIO MISCHITELLI
Via Mons. TORTORELLI n.33
71013 San Giovanni Rotondo (FG)
Ordine degli Ingegneri di Foggia n. 1797
PEC: antonio.mischitelli2@ingpec.eu
Cell:320 2911253

MISCHITELLI Antonio Ordine degli Ingegneri della Provincia di Foggia Ingegnere 30.12.2021 18:47:58 GMT+00:00

GRAMEGNA SAVERIO 29.12.2021 08:56:27 GMT+00:00

Spazio riservato agli Enti

Tutti i diritti sono riservati, la riproduzione anche parziale del disegno è vietata

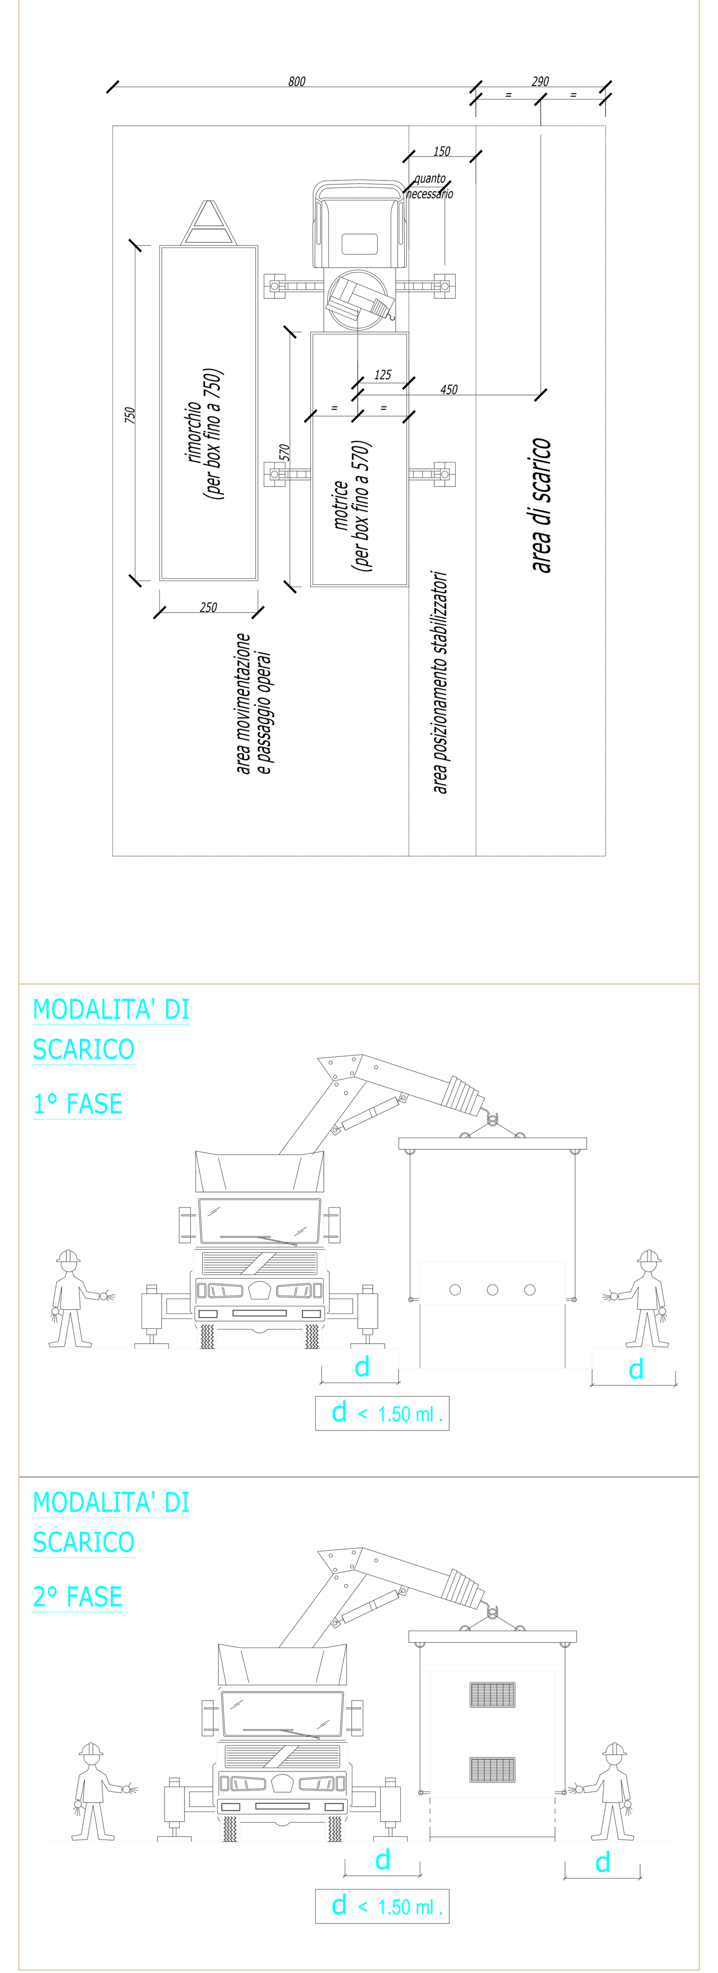

CABINA DI SMISTAMENTO

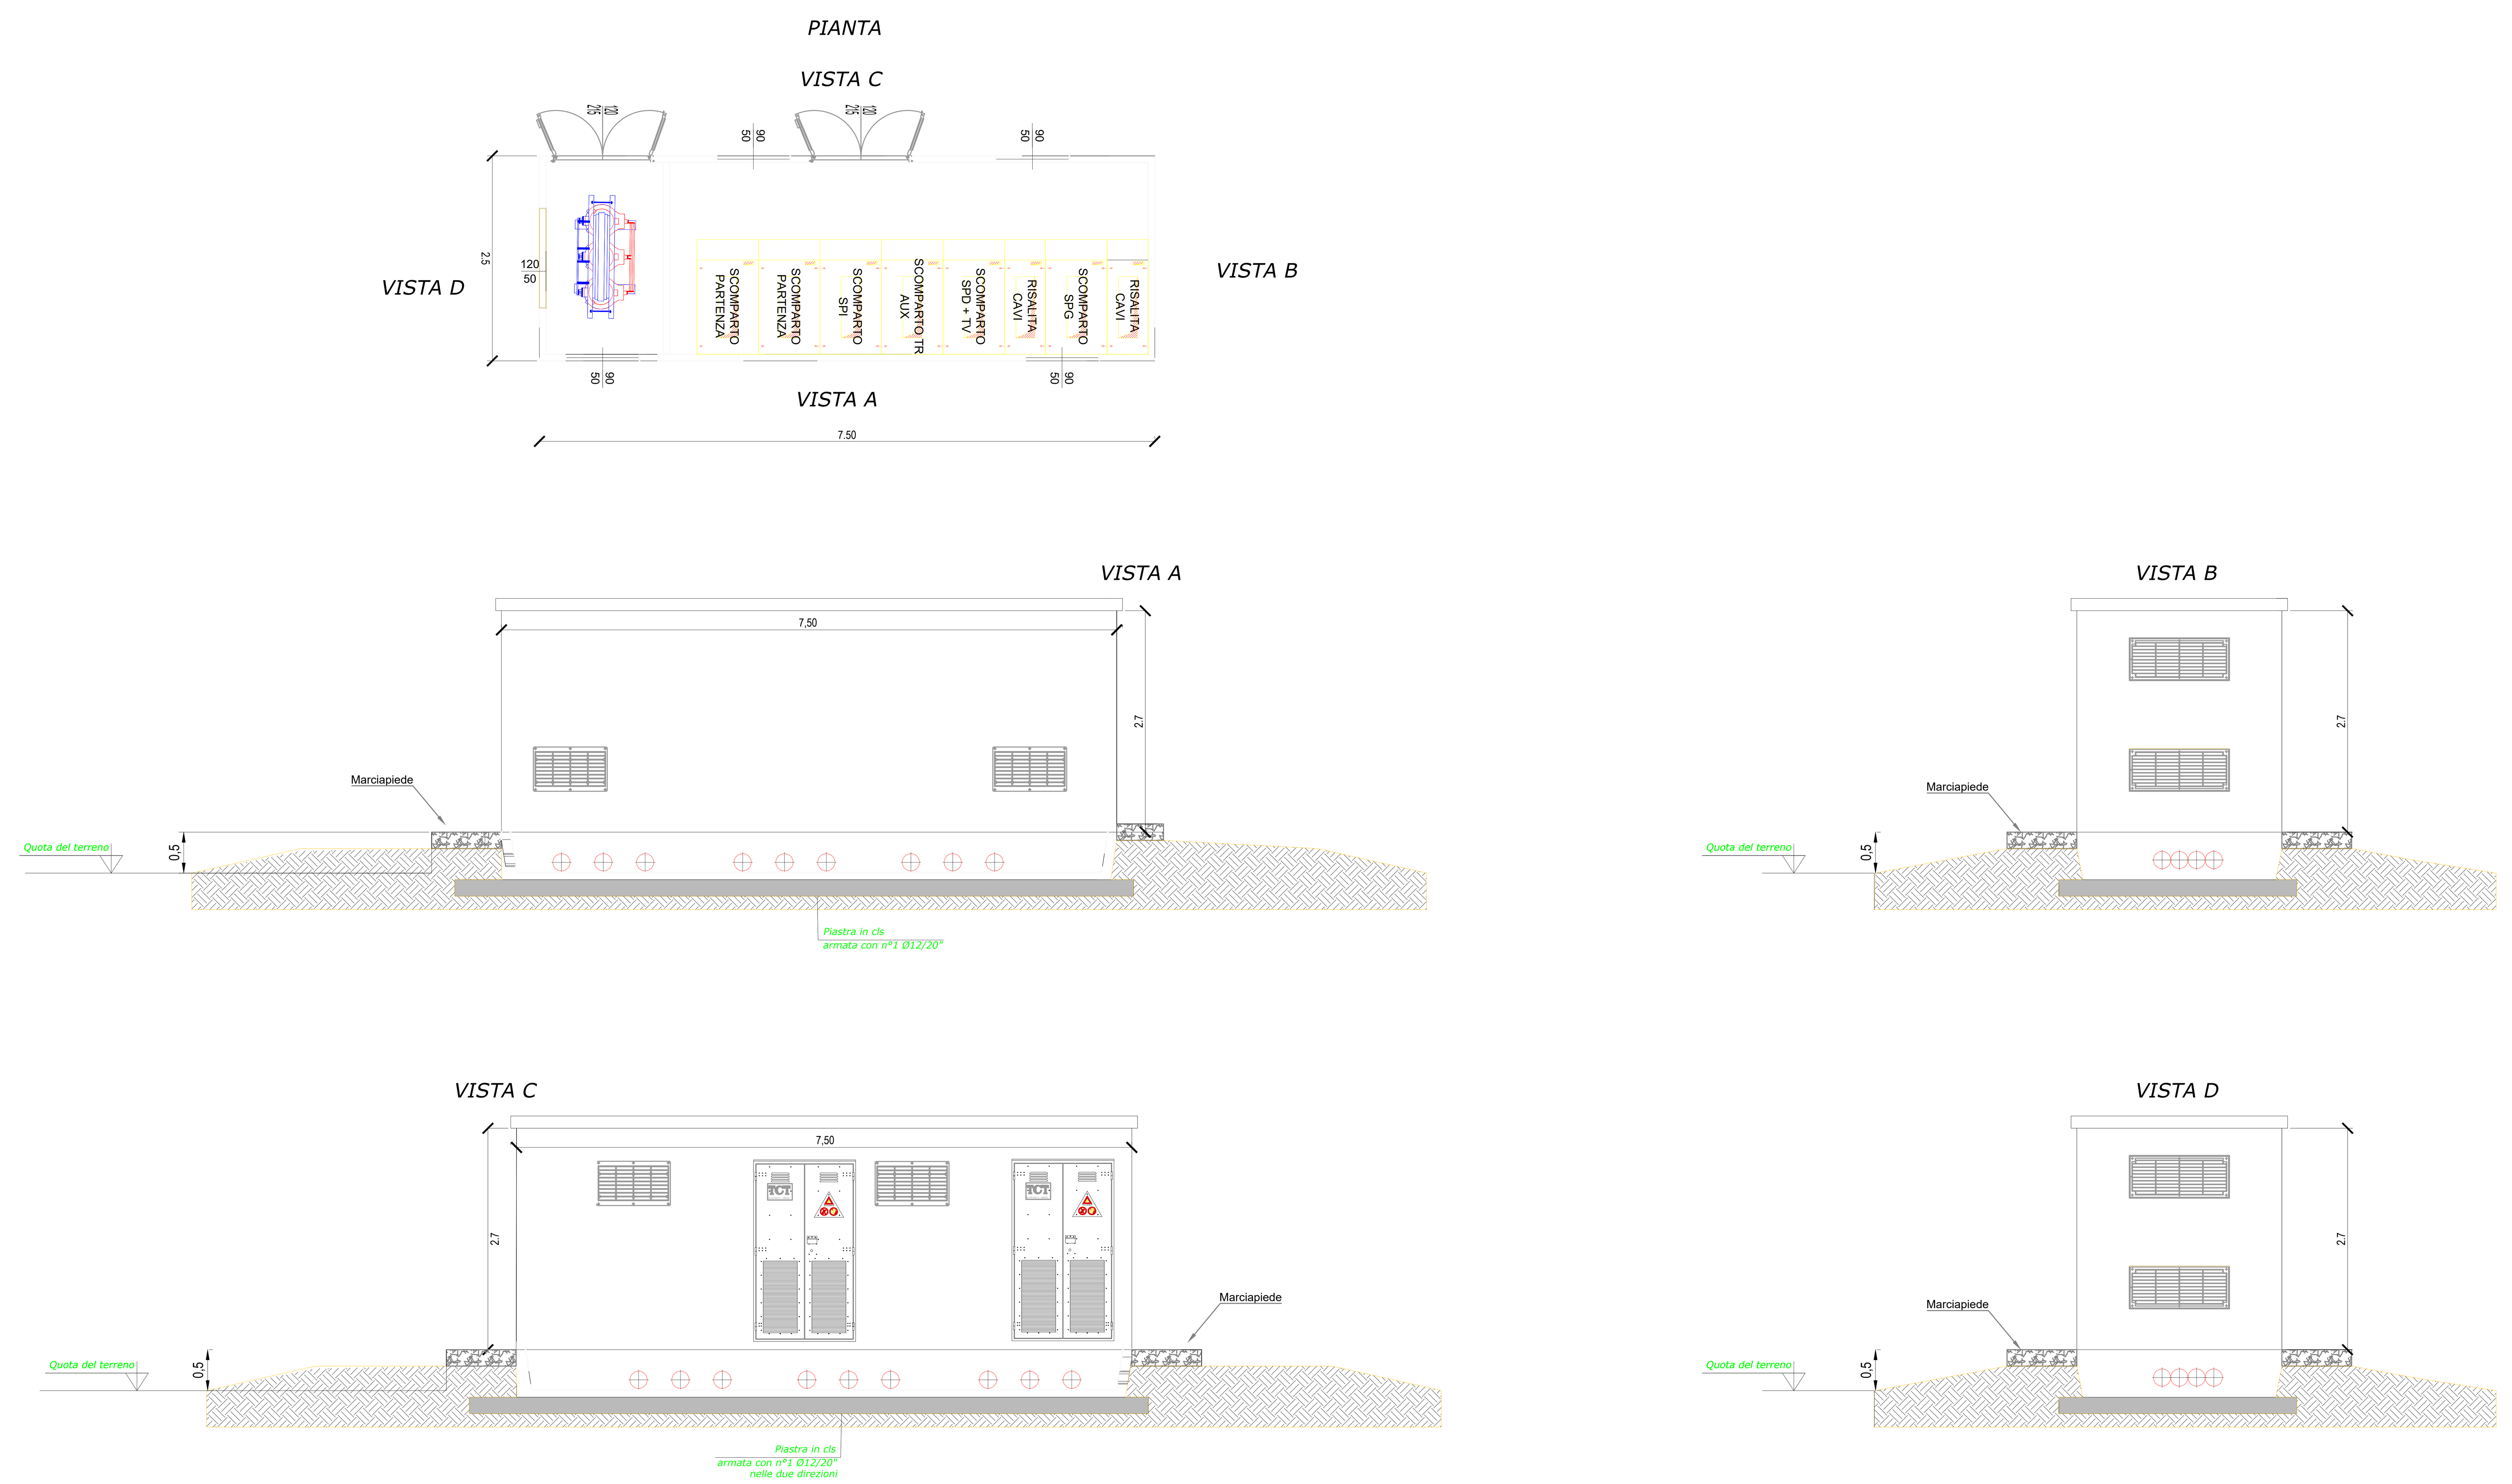
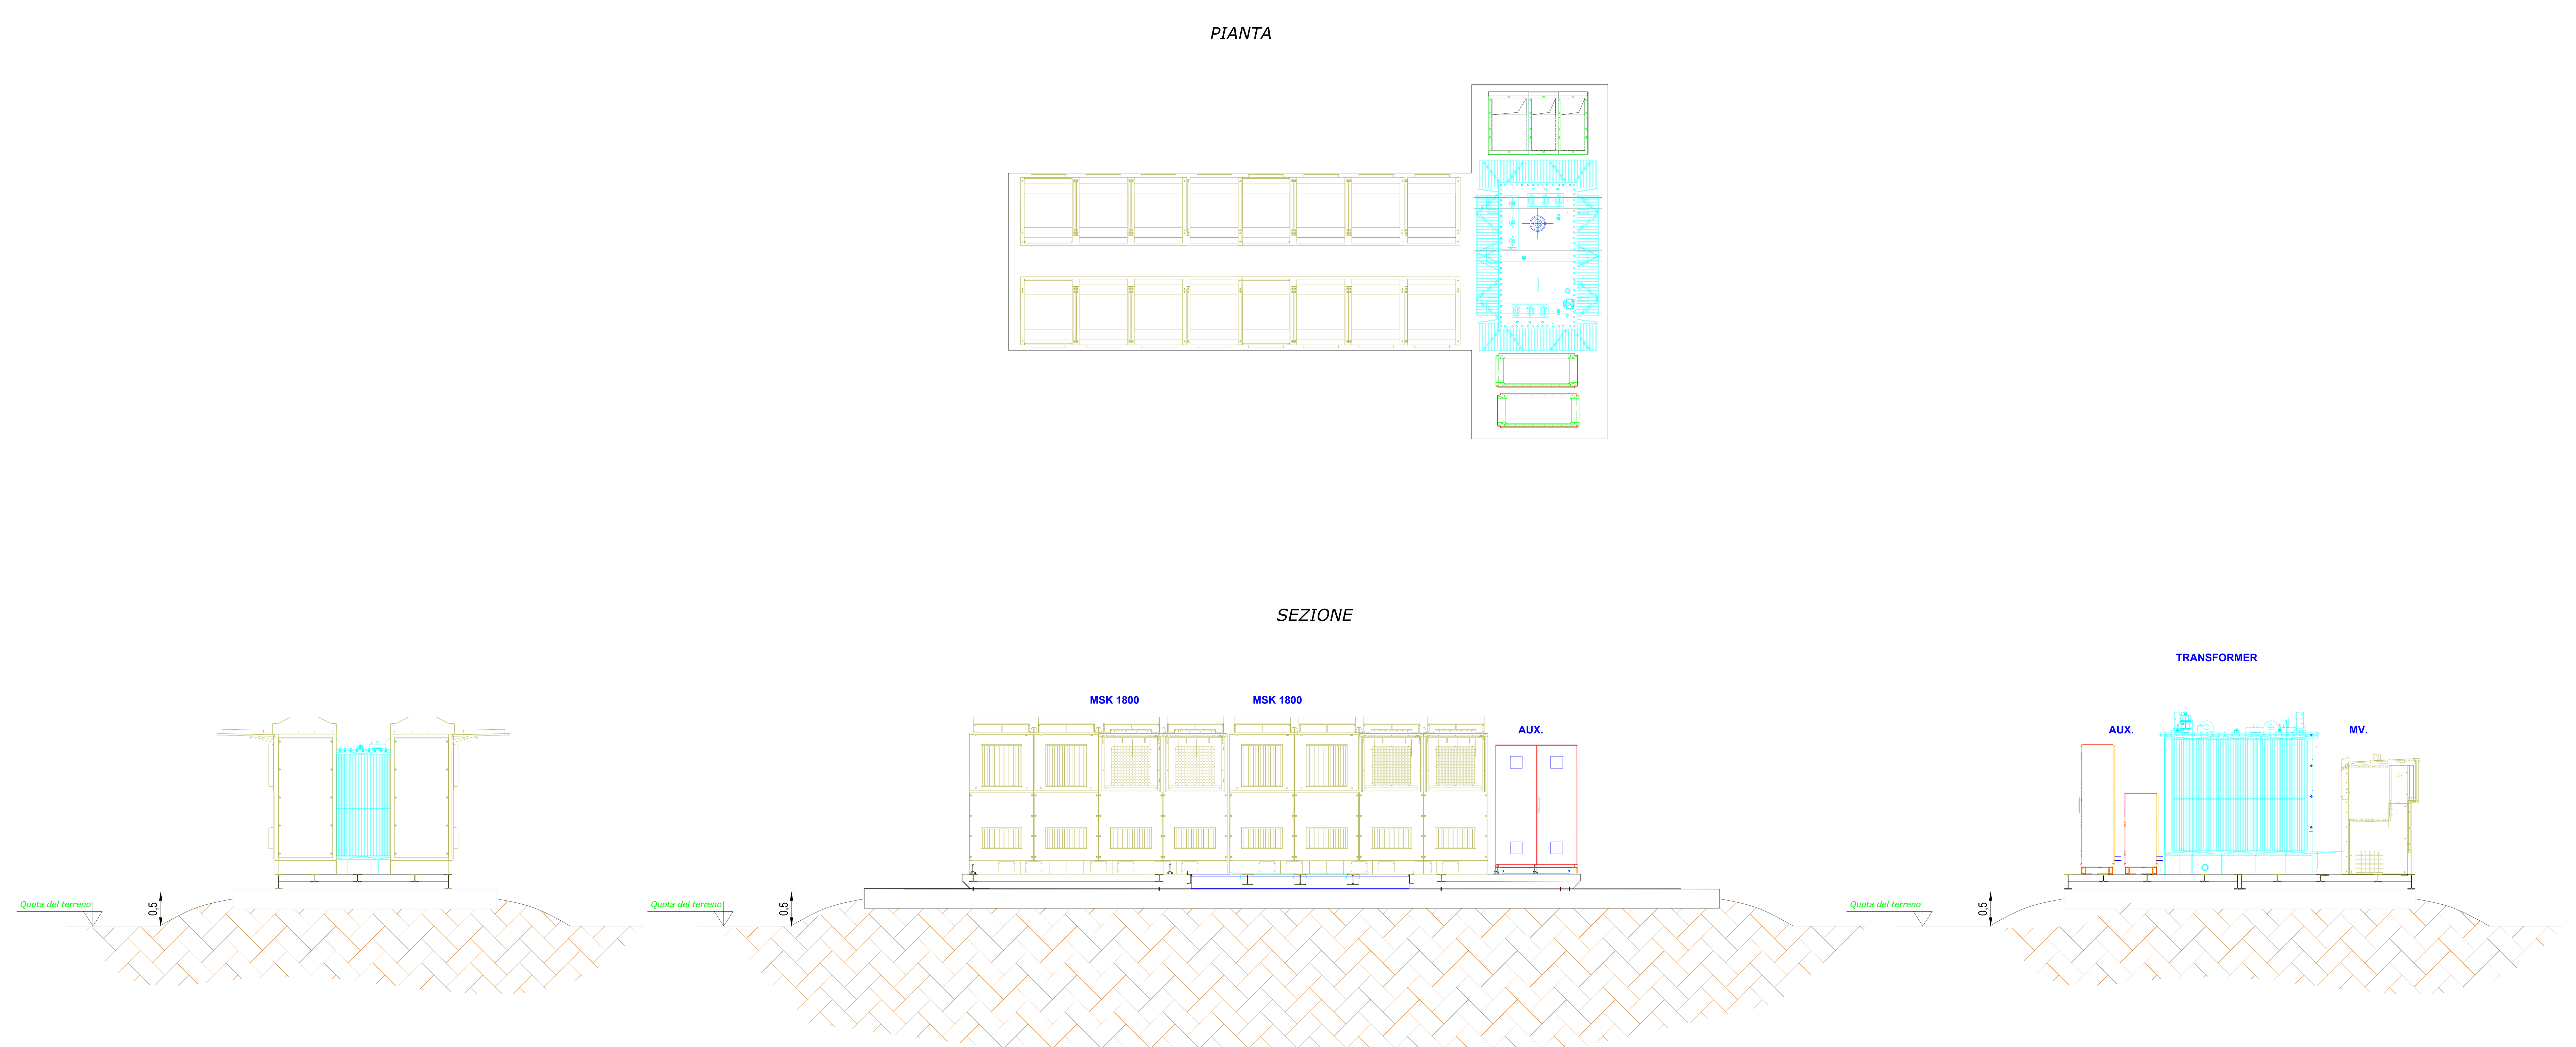
SKID INVERTER E TRASFORMATORE