




Legenda

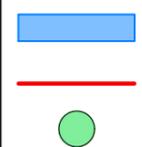


Nuova SE 380/150kV di Gravina  
 Linea esistente a 380kV - "Genzano 380 - Matera"  
 Linea esistente a 380kV - Sostegni esistenti

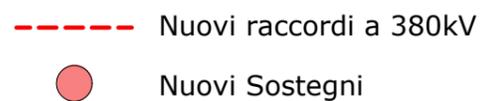

Nuovi raccordi a 380kV  
 Nuovi Sostegni

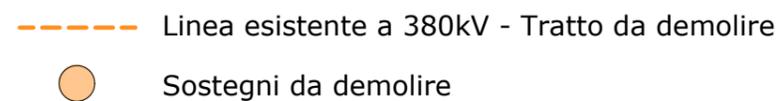

Linea esistente a 380kV - Tratto da demolire  
 Sostegni da demolire

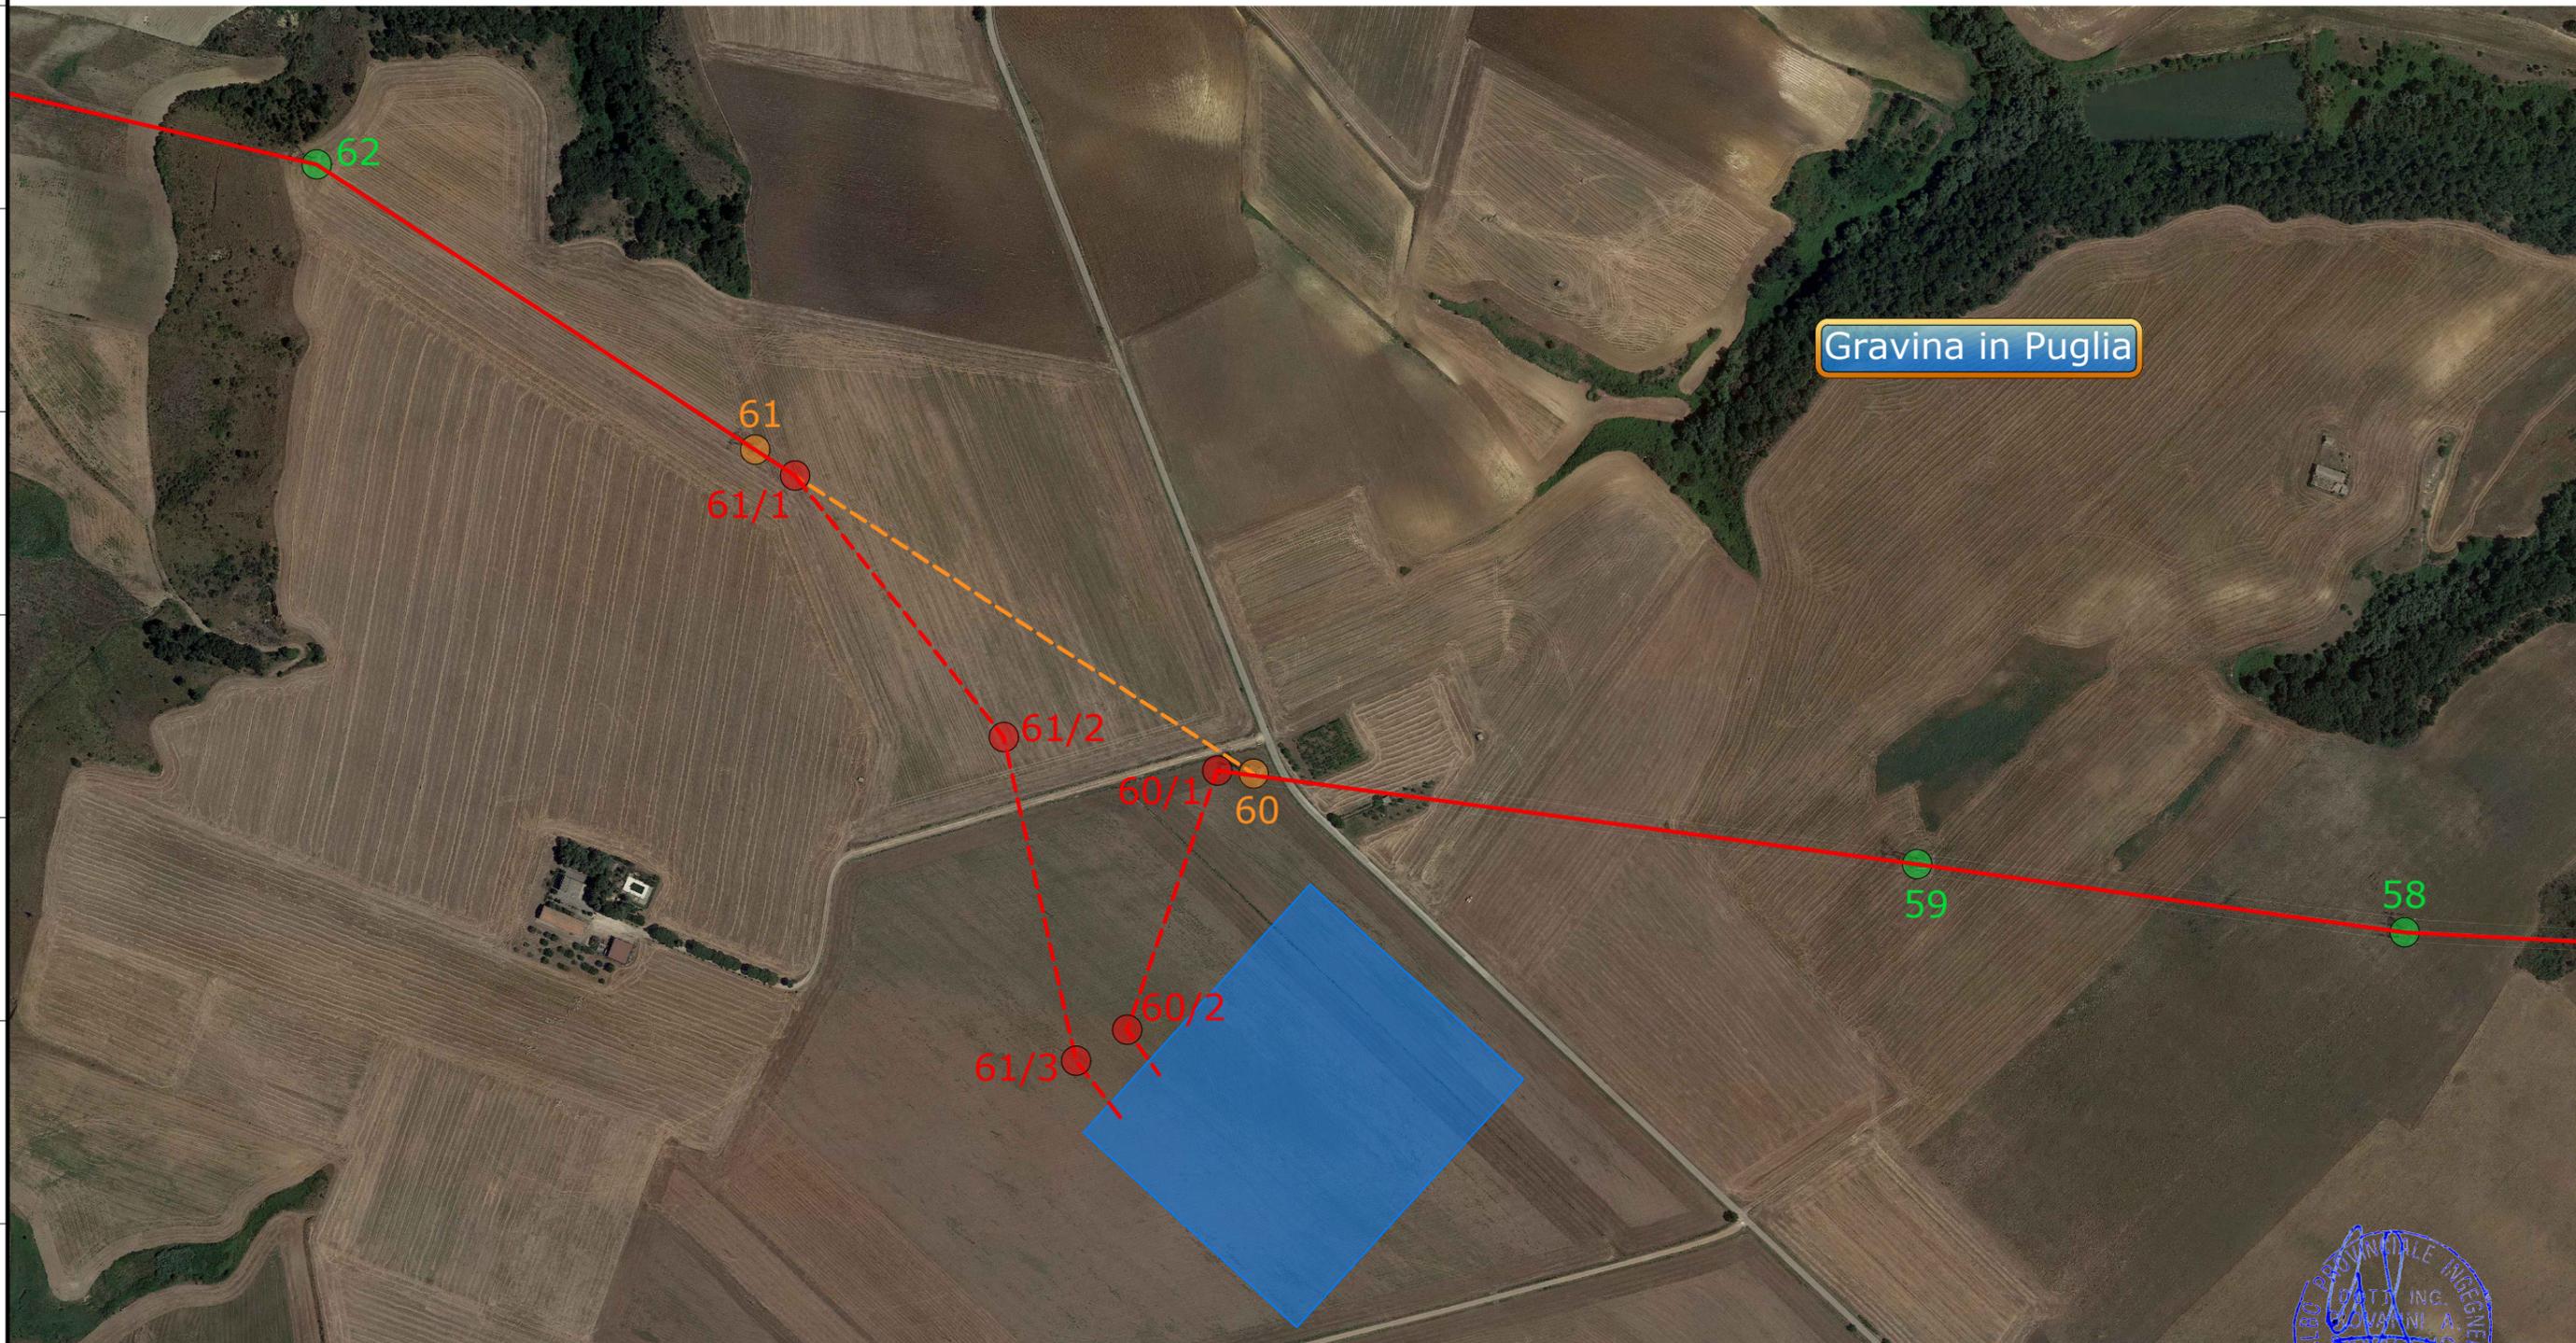

00	Lug. 2021	Emissione	3E	METKA
Revisione	Data	DESCRIZIONE	Redatto	Approvato
Cliente	Commissa	Nuova SE a 380/150 kV "Gravina 380"	Scala	1:5000
			Formato	A3
	Titolo	Stazione e raccordi alla RTN	Foglio	1 di 1
		Planimetria su Ortofoto	Id.	011.20.01.W01