
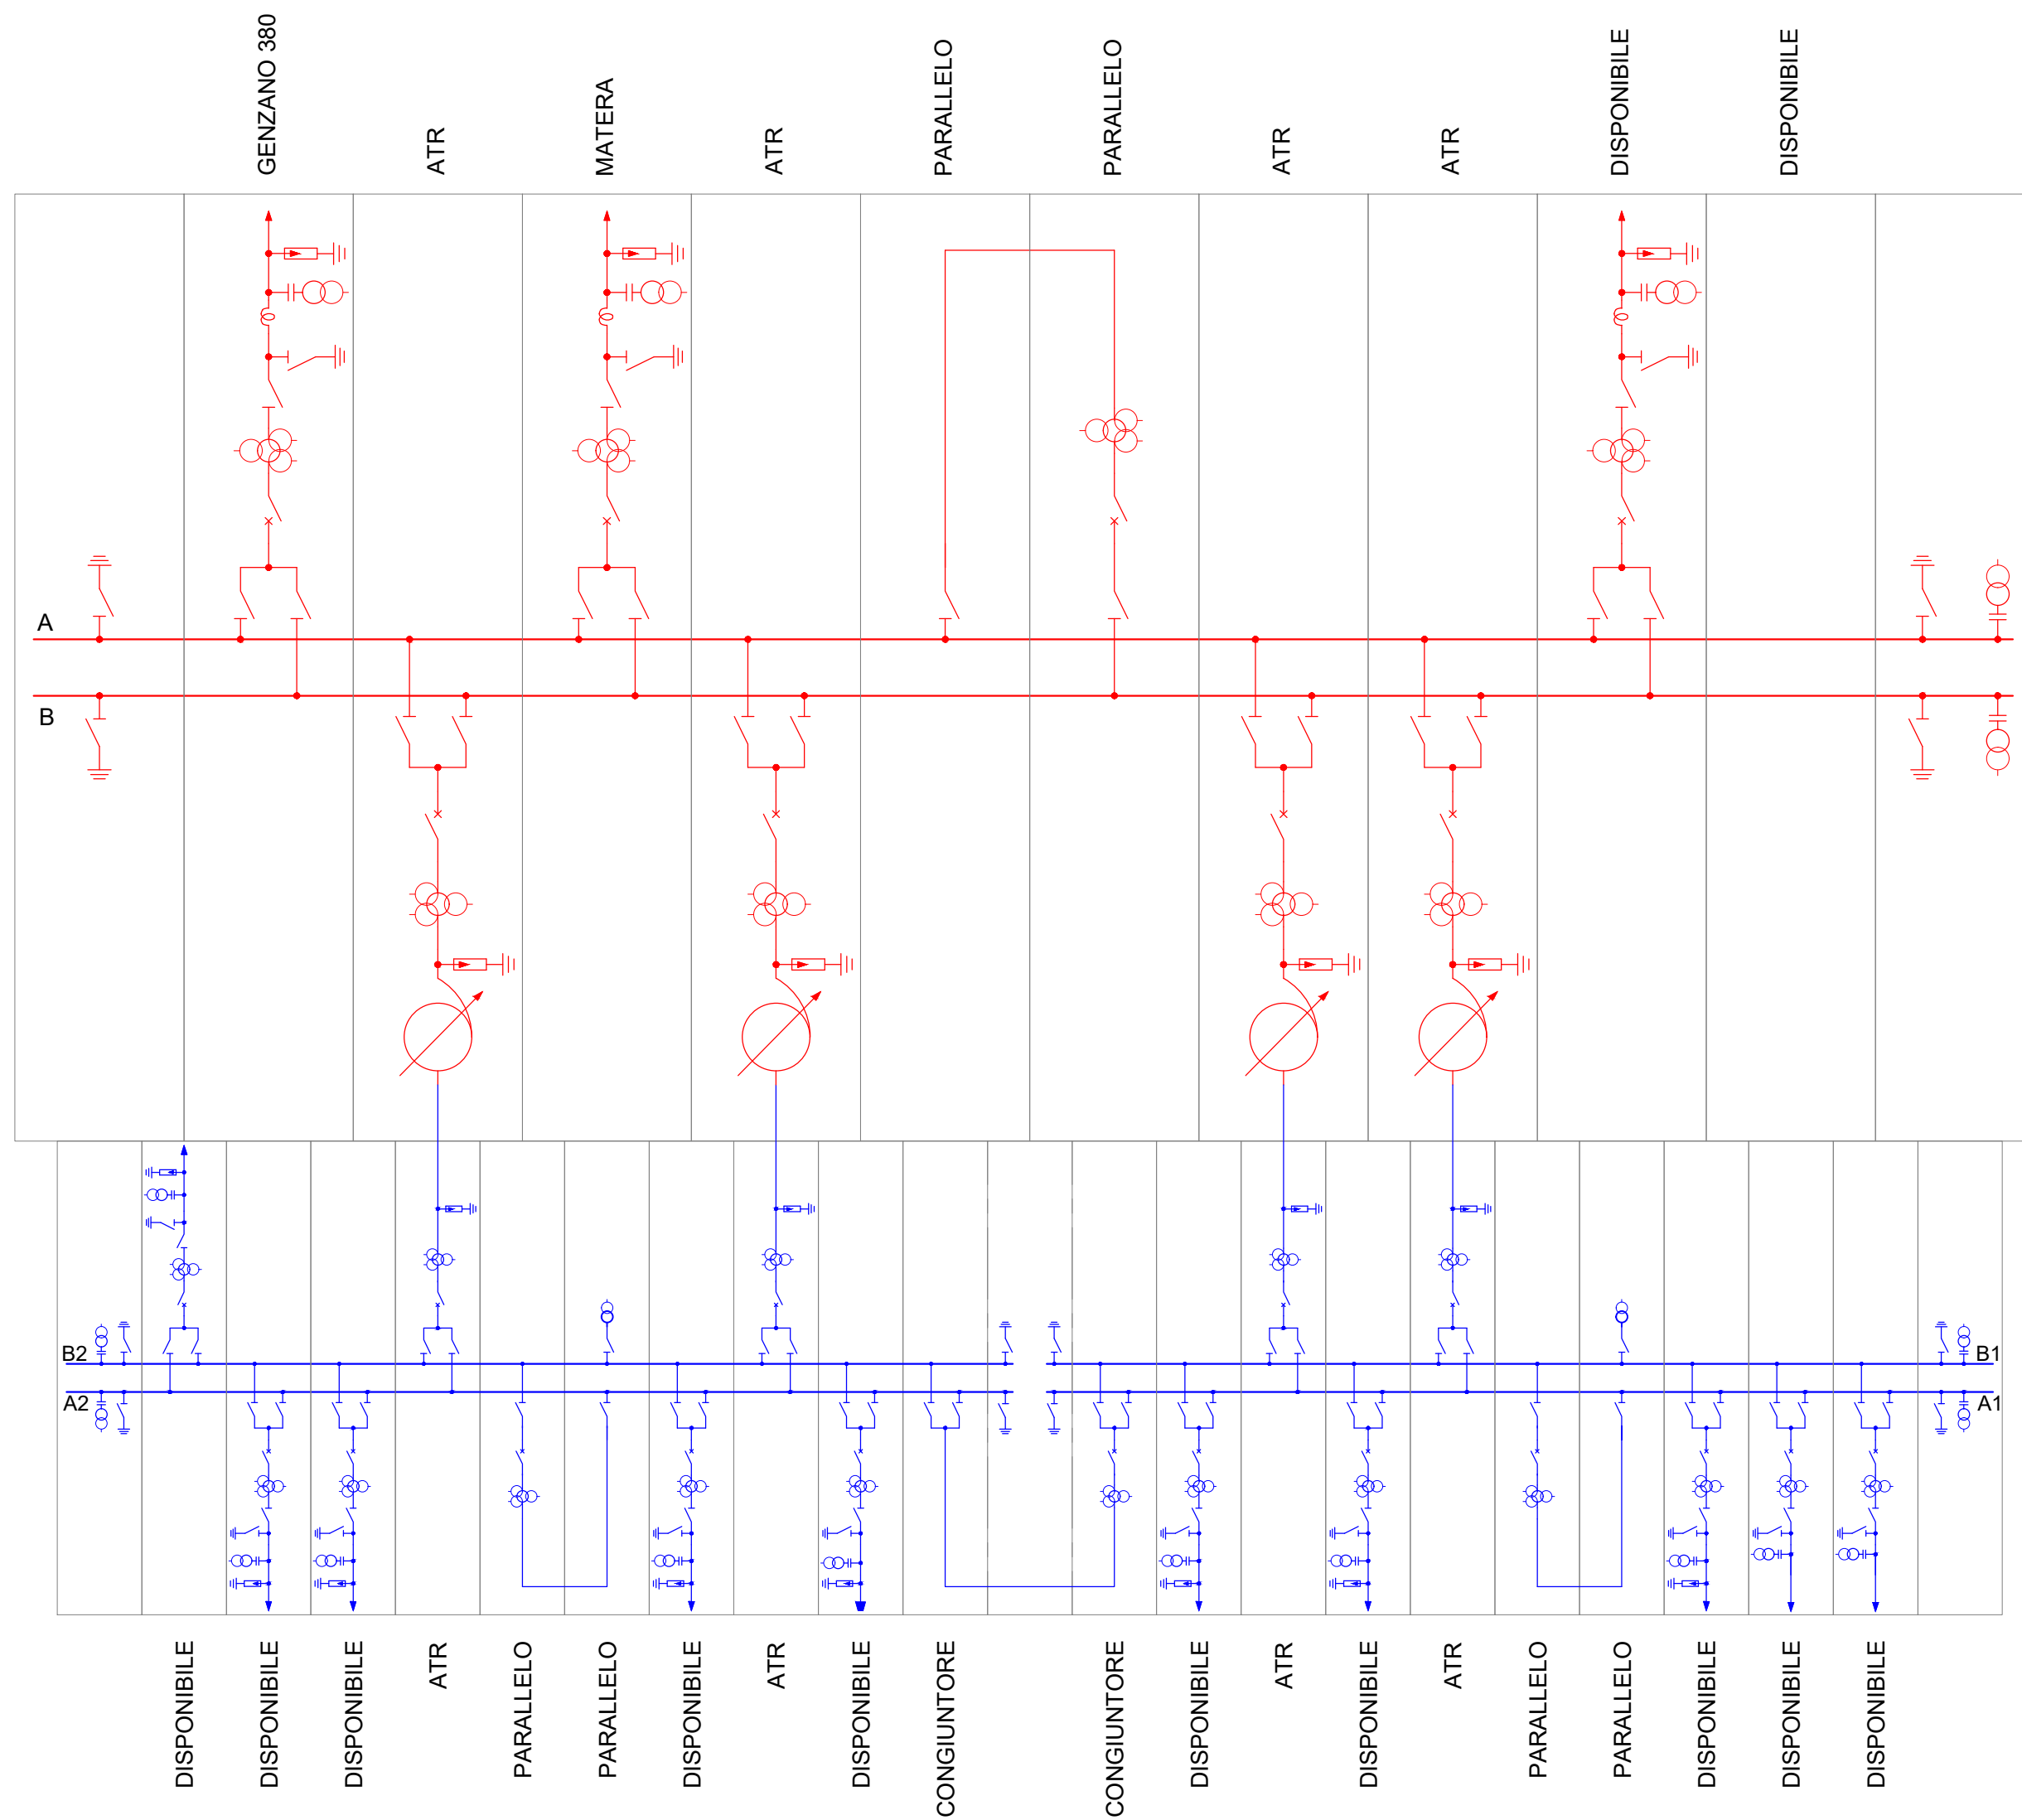



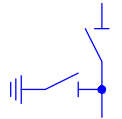


LEGENDA

Elementi 150-132 kV

- | | |
|---|--|
|  | Scaricatore |
|  | TA a 1 nucleo |
|  | TA a 3 nuclei |
|  | Interruttore |
|  | Sezionatore |
|  | Sezionatore di
linea/terra |
|  | BOC - Bobina
Onda Convogliata |
|  | TVC - TV
Capacitivo |
|  | TIP (Trasformatore
Induttivo di Potenza) |
|  | Sezionatore di terra |
|  | Terminale aereo |
|  | Terminale cavo |

LEGENDA
Elementi 380 kV

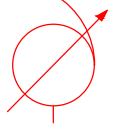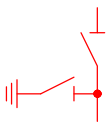- | | |
|---|---|
|  | ATR |
|  | Scaricatore |
|  | TA a 1 nucleo |
|  | TA a 3 nuclei |
|  | Interruttore |
|  | Sezionatore |
|  | Sezionatore di
linea/terra |
|  | BOC – Bobina Onda
Convogliata |
|  | TVC – TV
Capacitivo |
|  | TIP
(Trasformatore Induttivo di
Potenza) |
|  | Sezionatore di terra |

00	Lug. 2021	Emissione		3E	METKA
Revisione	Data	DESCRIZIONE		Redatto	Approvato
Cliente		Commissa Nuova SE a 380/150 kv "Gravina 380"		Scala	---
				Formato	Foglio
				A2	1 di 1
		Titolo Stazione e raccordi alla RTN Stazione Elettrica 380/150 kv "Gravina 380" Schema Elettrico Unifilare		Id.	011.20.01.W06