LERDA
DANILO
28.01.2022
17:54:46
GMT+01:00

SEZIONE STALLO TRASFORMATORE

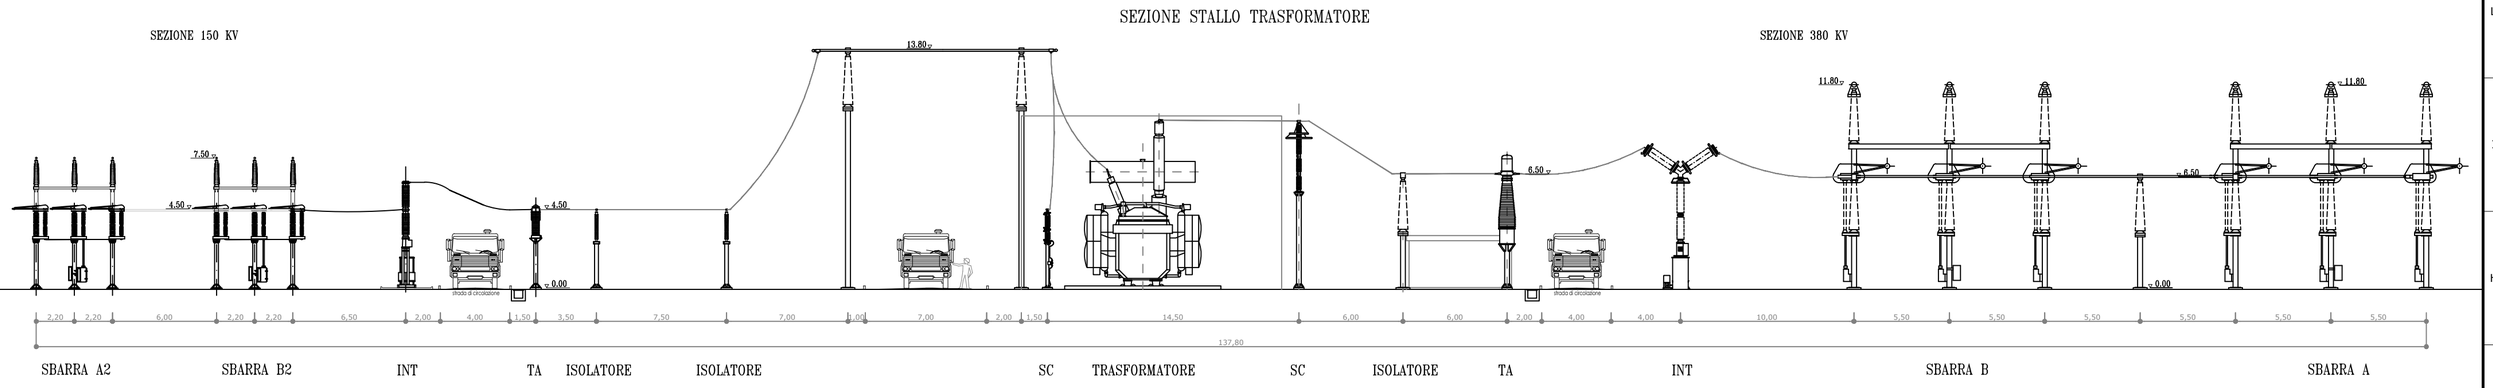

PIANTA STALLO TRASFORMATORE

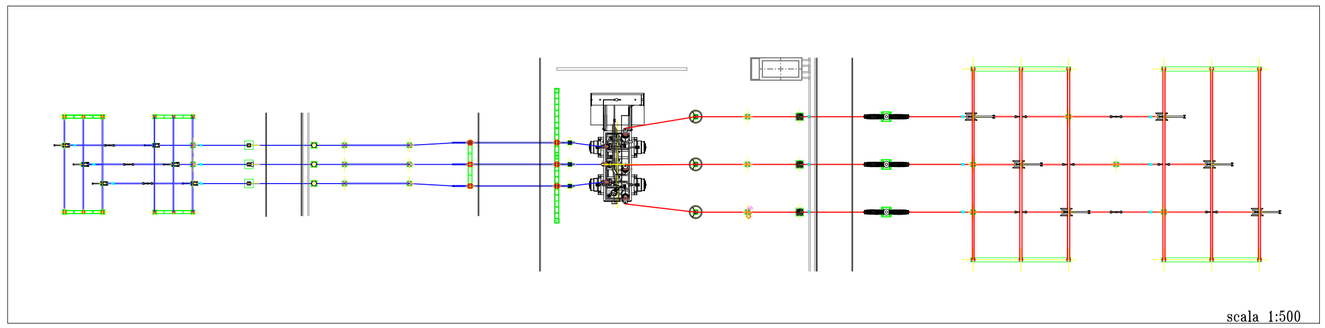

HAKHAMOV
AVI
28.01.2022
10:27:15
GMT+00:00

00	Lug. 2021	Emissione	3E	METKA
Revisione	Data	DESCRIZIONE	Redatto	Approvato

Cliente: METKA (METKA EGN.)

ENERGY ENVIRONMENT ENGINEERING

Commessa: Nuova SE a 380/150 kV "Gravina 380"

Titolo: Stazione e raccordi alla RTN
Stazione Elettrica 380/150 kV "Gravina 380"
Sezione Stallo Trasformatore

Scala: 1:250

Formato: A2

Foglio: 1 di 1

Id.: 011.20.01.W07

ALBO PROVINCIALE INGEGNERI REGGIO CALABRIA
DOTT. ING. GIOVANNI A. STELLATO
N. 1029