

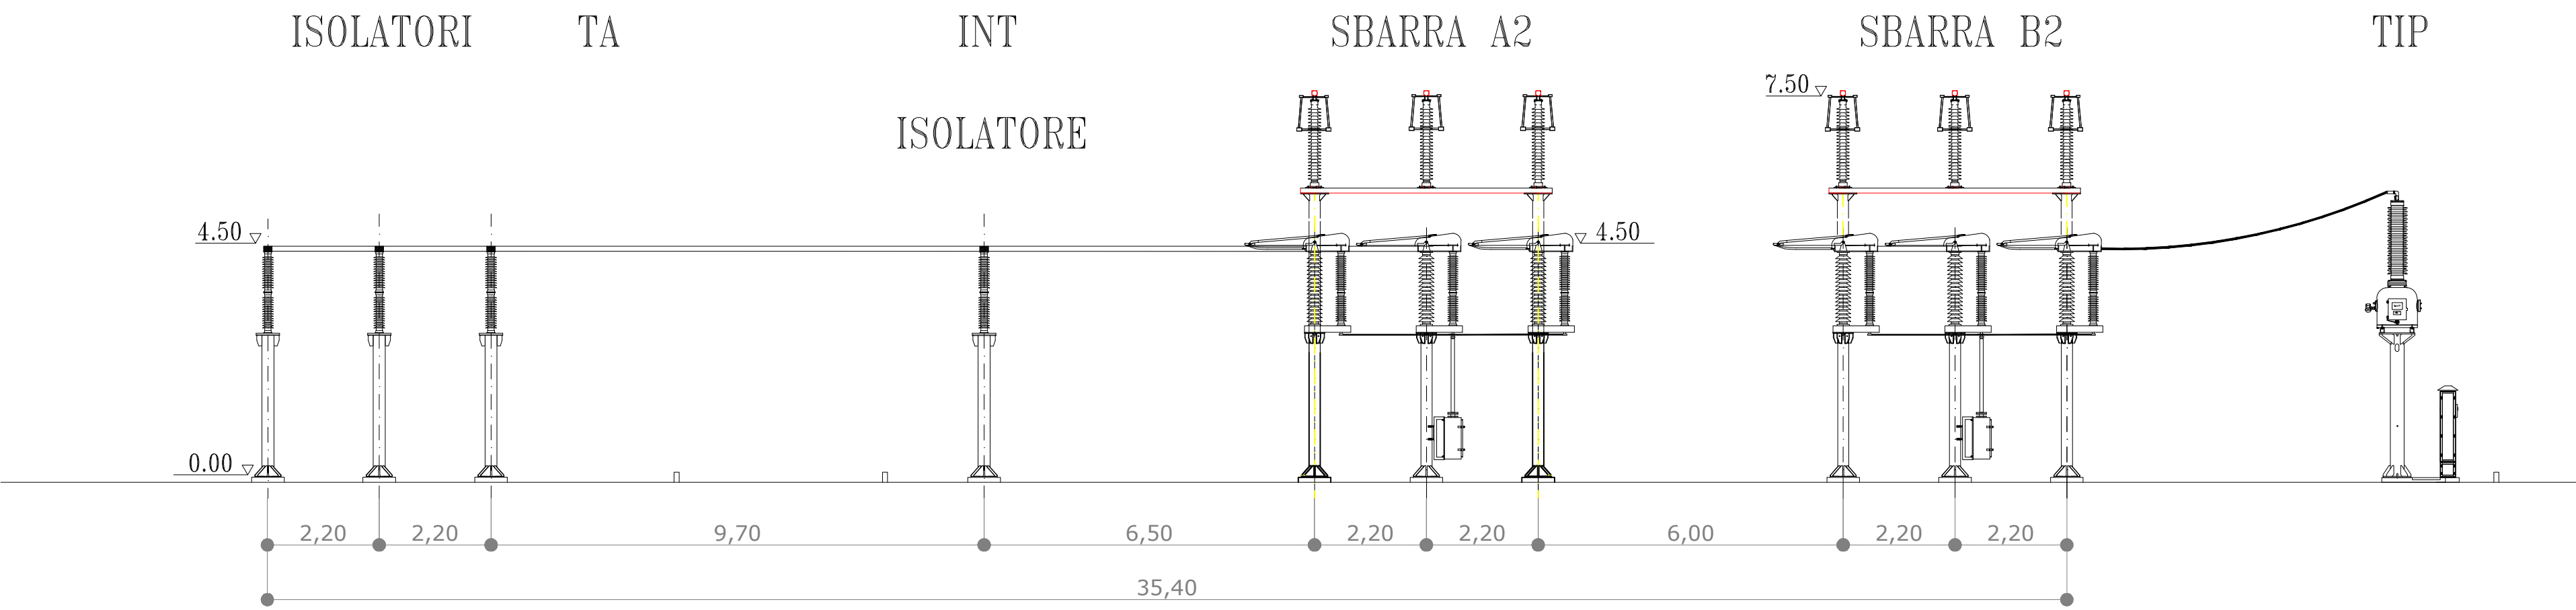


SEZIONI STALLO PARALLELO SBARRE 150kV

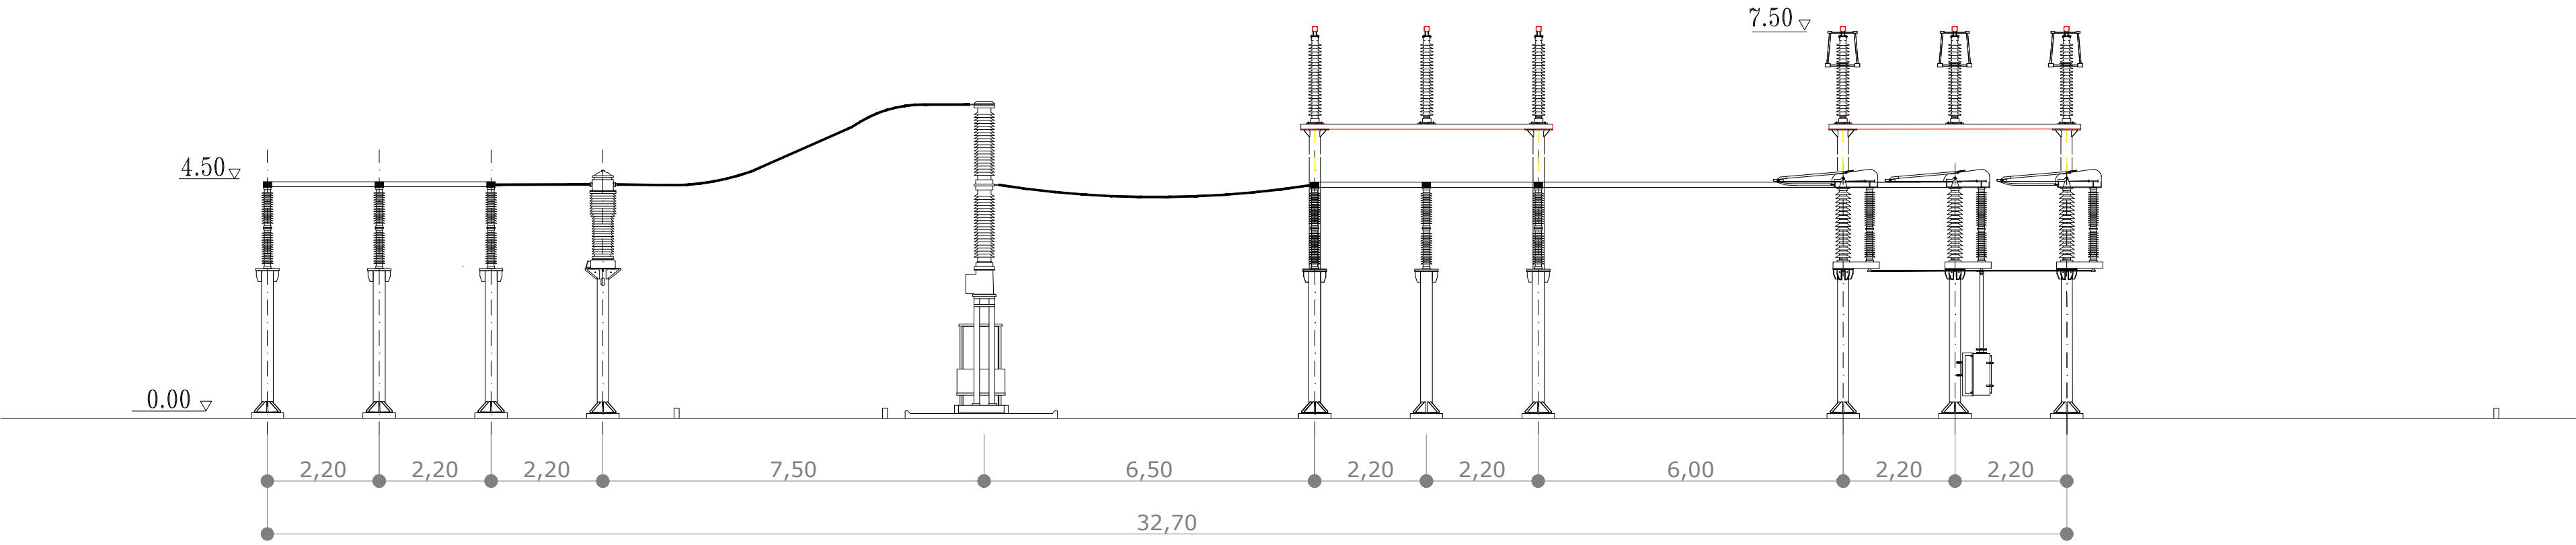

PIANTA STALLO PARALLELO SBARRE 150kV

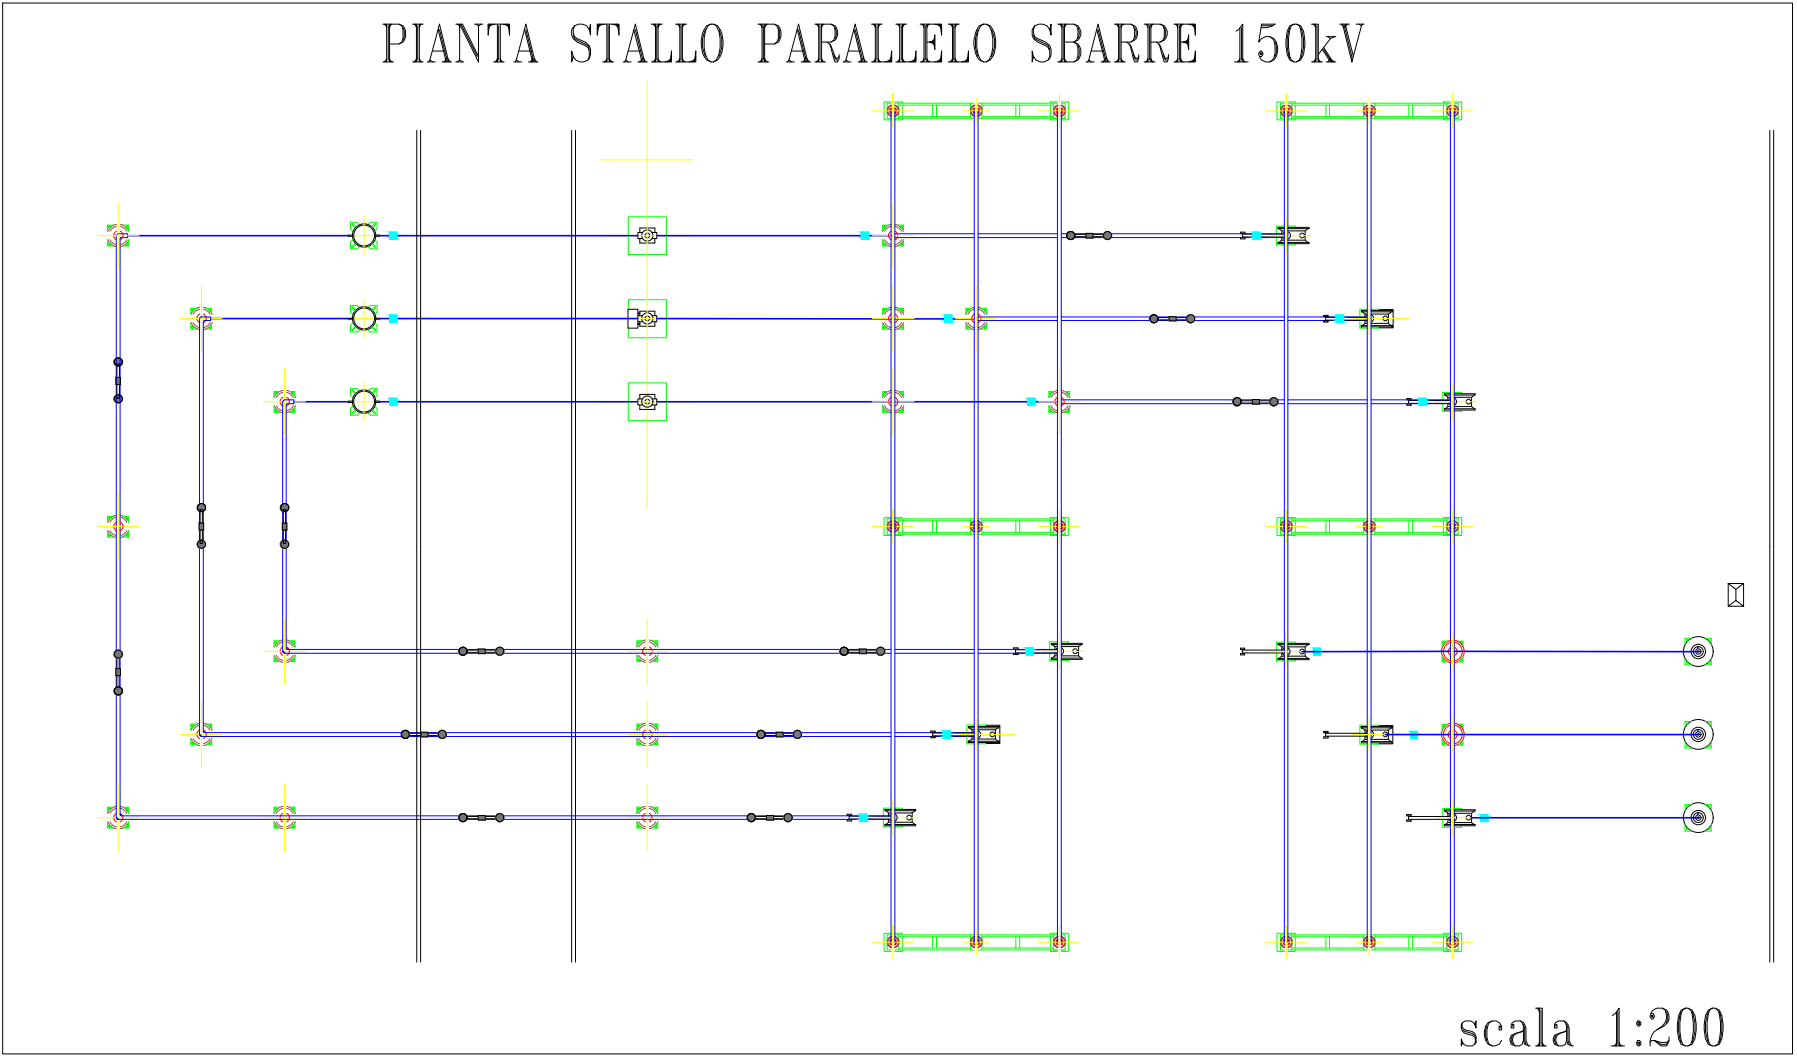

scala 1:200

00	Lug. 2021	Emissione		3E	METKA
Revisione	Data	DESCRIZIONE		Redatto	Approvato
Cliente		Commessa		Scala	
				1:100	
				Formato	Foglio
				A2	1 di 1
				Id.	011.20.01.W08