



**LEGENDA**

 Parco Fotovoltaico

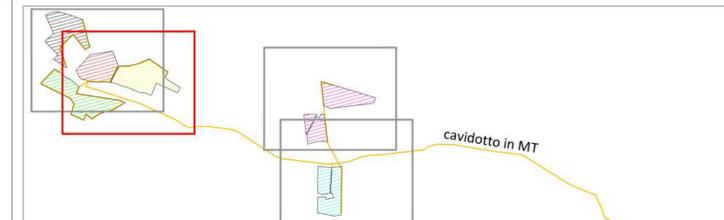

Campo	FV 3P-25 struttura da 75 pannelli	Tot.Pannelli	Potenza Mw	Inverter
1	232	17400	10.092	5
2	241	18075	10.4835	6
3	198	14850	8.613	5
4	279	20925	12.1365	6
5	256	19200	11.136	6
6	190	14250	8.265	5
	<b>1396</b>	<b>104.700</b>	<b>60.726</b>	<b>33</b>

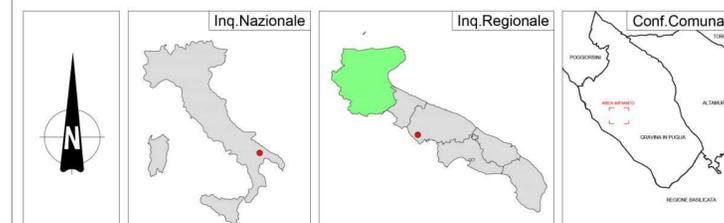

<p><b>REGIONE PUGLIA</b></p> 	<p><b>PROVINCIA DI BARI</b></p> 	<p><b>COMUNE DI GRAVINA IN PUGLIA</b></p> 
--	---	---

Denominazione Impianto:	<b>SERRA SAN FELICE</b>	
Ubicazione:	Comune di Gravina in Puglia (BA) Località "Serra San Felice"	Fogli: 71/72/92 Particelle: varie

**PROGETTO DEFINITIVO**  
per la realizzazione di un impianto agrovoltaiico da ubicare nel comune di Gravina in Puglia (BA) in località "Serra San Felice", potenza nominale pari a 60,7265 MW in DC e potenza in immissione pari a 55,776 MW AC delle relative opere di connessione alla RTN ricadenti nello stesso comune

<p>PROPONENTE</p> 	<p><b>GRAVINA 2 SAN FELICE SOLAR ENERGY S.R.L.</b> Piazza Generale Armando Diaz n.7 - Milano (MI) P.IVA 10812750965 PEC: catalanosolareenergy@legalmail.it</p>
---	--

**Codice Autorizzazione Unica EL5FQ24**

ELABORATO	Tav n°
Rilievo planoaltimetrico dello stato di fatto	1RP_SIU2.4
	Scala 1:2000

Numero	Data	Motivo	Eseguito	Verificato	Approvato
Rev 0	Dicembre 2021	Intesa per l'avvio del procedimento di Valutazione di Impatto Ambientale ai sensi dell'Art.23 del D.Lgs.152/2006 e ss.mm.ii.			

<p>PROGETTAZIONE</p> <p><b>ALTEA ENERGIA spa</b> Sede operativa: Via Pavia 11/B, Rivoli (TO) 10098 Sede legale: Corso Umberto 8, Torino (TO) 10121 P.Iva 08013190015 PEC: alteaenergia@pec.it</p> <p>Dott. Ing. SAVERIO GRAMEGNA Via Caduti di Nassirya n. 179 - 70022 Altamura (BA) Ordine degli Ingegneri di Bari n. 8443 Pec: saverio.gramegna@ingpec.eu Cell: 3286812690</p> <p>IL TECNICO Dott. Ing. SAVERIO GRAMEGNA Via Caduti di Nassirya n. 179 - 70022 Altamura (BA) Ordine degli Ingegneri di Bari n. 8443 Pec: saverio.gramegna@ingpec.eu Cell: 3286812690</p>		<p>Spazio Riservato agli Enti</p>
--	---	-----------------------------------