

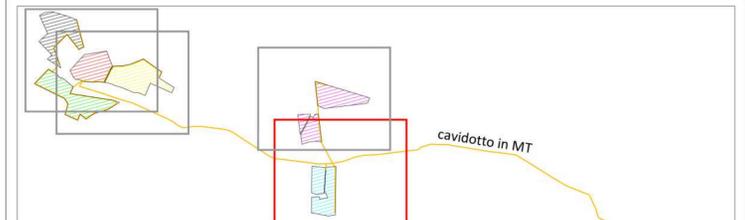


LEGENDA

 Parco Fotovoltaico

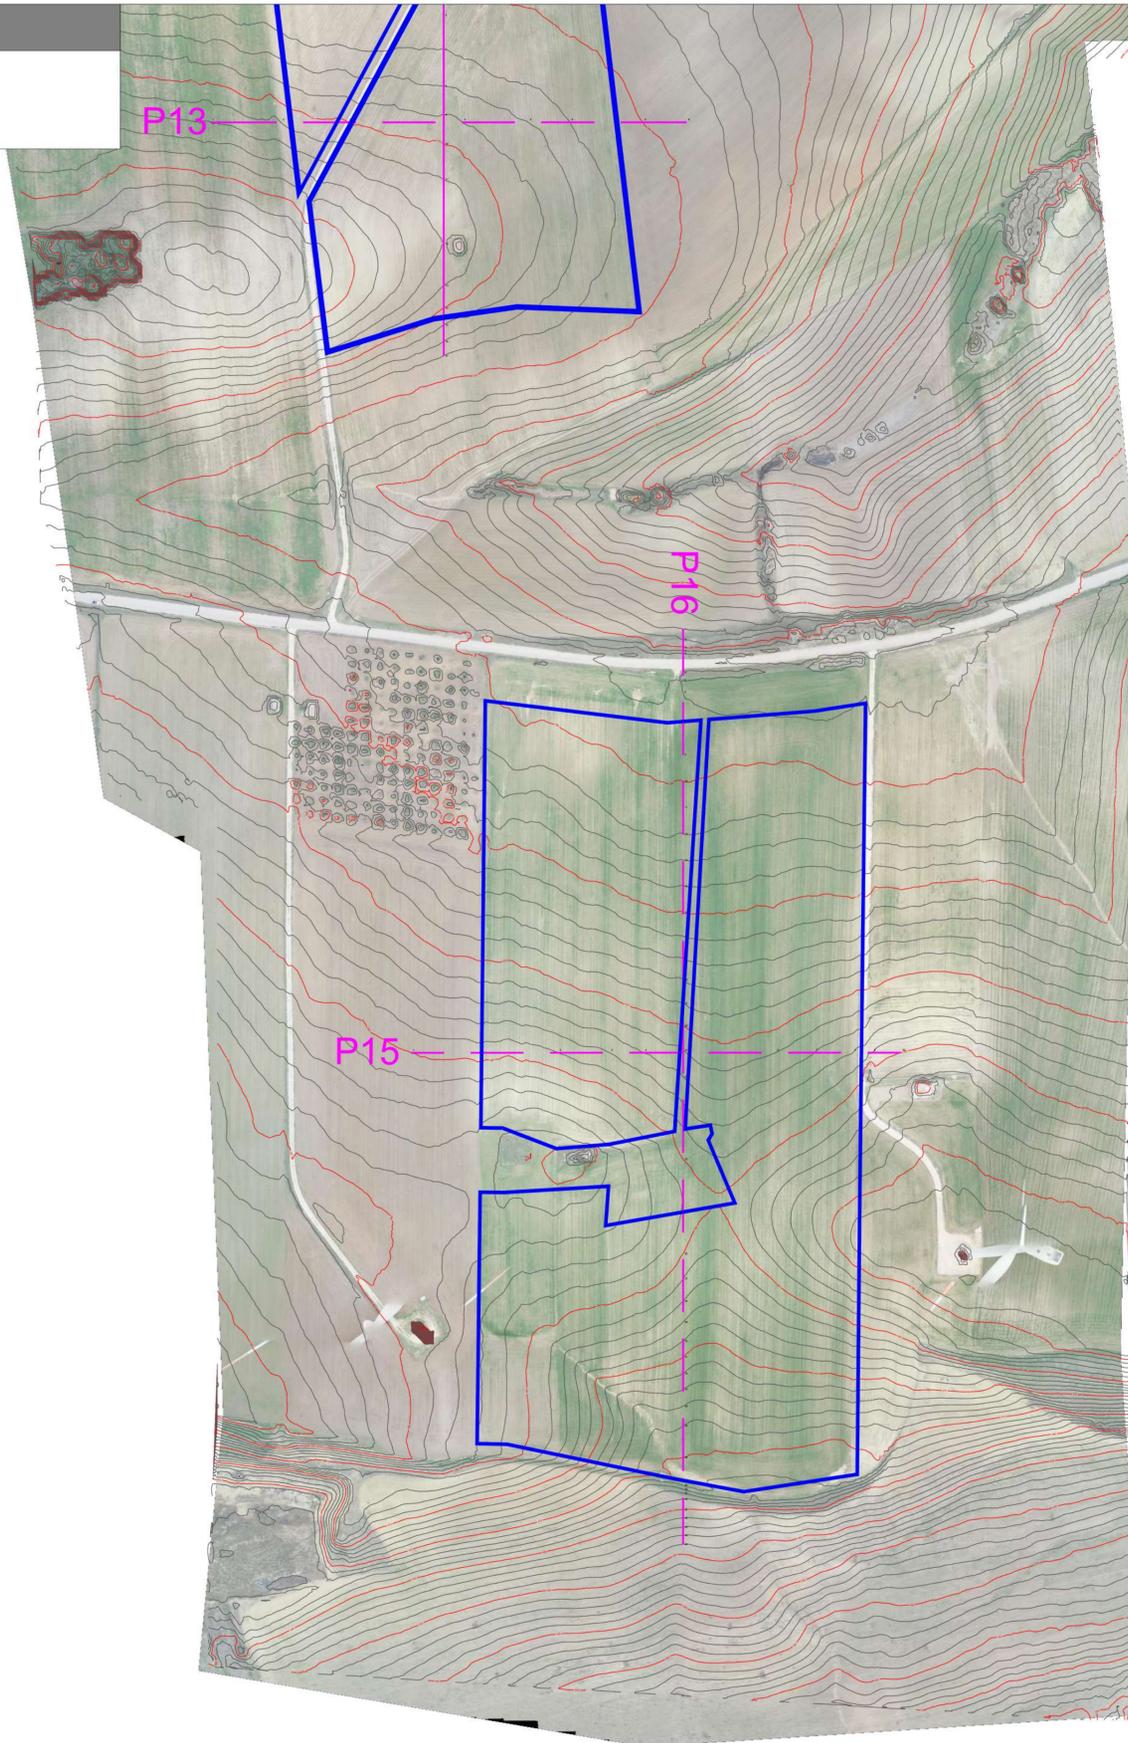

Campo	FV 3P-25 struttura da 75 pannelli	Tot.Pannelli	Potenza Mw	Inverter
1	232	17400	10.092	5
2	241	18075	10.4835	6
3	198	14850	8.613	5
4	279	20925	12.1365	6
5	256	19200	11.136	6
6	190	14250	8.265	5
	1396	104.700	60.726	33

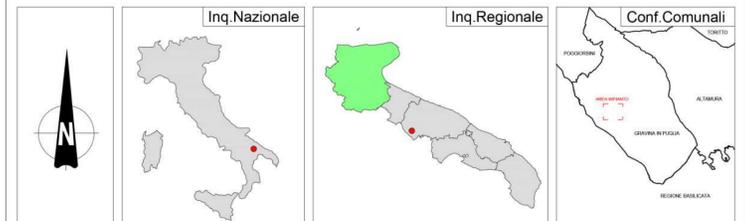

REGIONE PUGLIA



PROVINCIA DI BARI



COMUNE DI GRAVINA
IN PUGLIA



Denominazione Impianto:	SERRA SAN FELICE	
Ubicazione:	Comune di Gravina in Puglia (BA) Località "Serra San Felice"	Fogli: 71/72/92 Particelle: varie

PROGETTO DEFINITIVO
per la realizzazione di un impianto agrovoltaiico da ubicare nel comune di Gravina in Puglia (BA) in località "Serra San Felice", potenza nominale pari a 60,7265 MW in DC e potenza in immissione pari a 55,776 MW AC delle relative opere di connessione alla RTN ricadenti nello stesso comune

PROPONENTE	 Gravina 2 SOLAR ENERGY S.R.L.	GRAVINA 2 SAN FELICE SOLAR ENERGY S.R.L. Piazza Generale Armando Diaz n.7 - Milano (MI) P.IVA 10812750965 PEC: catalanosolareenergy@legaimail.it
------------	---	--

Codice Autorizzazione Unica EL5FQ24

ELABORATO	Tav n°
Rilievo planaltimetrico dello stato di fatto	1RP_SIU4.4
	Scala 1:2000

Numero	Data	Motivo	Eseguito	Verificato	Approvato
Rev 0	Dicembre 2021	Intesa per l'avvio del procedimento di Valutazione di Impatto Ambientale ai sensi dell'Art.23 del D.Lgs.152/2006 e ss.mm.ii.			

PROGETTAZIONE

ALTEA ENERGIA spa
Sede operativa: Via Pavia 11/B, Rivoli (TO) 10098
Sede legale: Corso Umberto 8, Torino (TO) 10121
P.Iva 08013190015
PEC: alteaenergia@pec.it

Dott. Ing. SAVERIO GRAMEGNA
Via Caduti di Nassirya n. 179 - 70022 Altamura (BA)
Ordine degli Ingegneri di Bari n. 8443
Pec: saverio.gramegna@ingpec.eu
Cell: 3286812690

IL TECNICO
Dott. Ing. SAVERIO GRAMEGNA
Via Caduti di Nassirya n. 179 - 70022 Altamura (BA)
Ordine degli Ingegneri di Bari n. 8443
Pec: saverio.gramegna@ingpec.eu
Cell: 3286812690

Altea Energia S.p.A.
Sede legale: Corso Re Umberto II, 20124 Torino (TO)
Sede operativa: Via Pavia, 11/B - 10098 Rivoli (TO)
C.F. (P.I.): 08013190015

GRAMEGNA SAVERIO
29.12.2021 09:57:23
GMT-00:00

Spazio Riservato agli Enti