


**LEGENDA**

-  Recinzione Parco Fotovoltaico
-  Tracker FV 3P - 25
-  Cabina
-  Inverter
-  Viabilità Interna al Parco Fotovoltaico
-  Cavidotto MT



Campo	FV 3P-25 struttura da 75 pannelli	Tot.Pannelli	Potenza Mw	Inverter
1	232	17400	10.092	5
2	241	18075	10.4835	6
3	198	14850	8.613	5
4	279	20925	12.1365	6
5	256	19200	11.136	6
6	190	14250	8.265	5
	<b>1396</b>	<b>104.700</b>	<b>60.726</b>	<b>33</b>

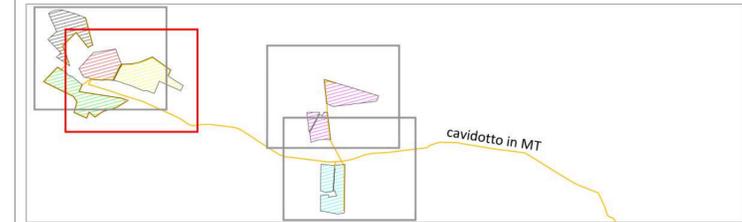

Inq.Nazionale



Inq.Regionale



Conf.Comunali



**REGIONE PUGLIA**



**PROVINCIA DI BARI**



**COMUNE DI GRAVINA  
IN PUGLIA**



Denominazione Impianto:	<b>SERRA SAN FELICE</b>	
Ubicazione:	<b>Comune di Gravina in Puglia (BA) Località "Serra San Felice"</b>	Fogli: 71/72/92 Particelle: varie

**PROGETTO DEFINITIVO**  
per la realizzazione di un impianto agrovoltaico da ubicare nel comune di Gravina in Puglia (BA) in località "Serra San Felice", potenza nominale pari a 60,7265 MW in DC e potenza in immissione pari a 55,776 MW AC delle relative opere di connessione alla RTN ricadenti nello stesso comune

 <small>Gravina 2 SOLAR ENERGY S.R.L.</small>	<p><b>GRAVINA 2 SAN FELICE SOLAR ENERGY S.R.L.</b>                  Piazza Generale Armando Diaz n.7 - Milano (MI)                  P.IVA 10812750965                  PEC: catalanosolarenergy@legalmail.it</p>
---	--

**Codice Autorizzazione Unica EL5FQ24**

ELABORATO	Tav n°
Rilievo piano altimetrico dello stato di progetto	2RP_SIU2.4
	Scala 1:2000

Numero	Data	Motivo	Eseguito	Verificato	Approvato
Rev 0	Dicembre 2021	Intesa per l'avvio del procedimento di Valutazione di Impatto Ambientale ai sensi dell'Art.23 del D.Lgs.152/2006 e ss.mm.ii.			

**PROGETTAZIONE**  
 ALTEA ENERGIA spa  
 Sede operativa: Via Pavia 11/B, Rivoli (TO) 10098  
 Sede legale: Corso Umberto 8, Torino (TO) 10121  
 P.Iva 08013190015  
 PEC: alteaenergia@pec.it

Dott. Ing. SAVERIO GRAMEGNA  
 Via Caduti di Nassirya n. 179 - 70022 Altamura (BA)  
 Ordine degli Ingegneri di Bari n. 8443  
 Pec: saverio.gramegna@ingpec.eu  
 Cell: 3286812690

**IL TECNICO**  
 Dott. Ing. SAVERIO GRAMEGNA  
 Via Caduti di Nassirya n. 179 - 70022 Altamura (BA)  
 Ordine degli Ingegneri di Bari n. 8443  
 Pec: saverio.gramegna@ingpec.eu  
 Cell: 3286812690


Spazio Riservato agli Enti