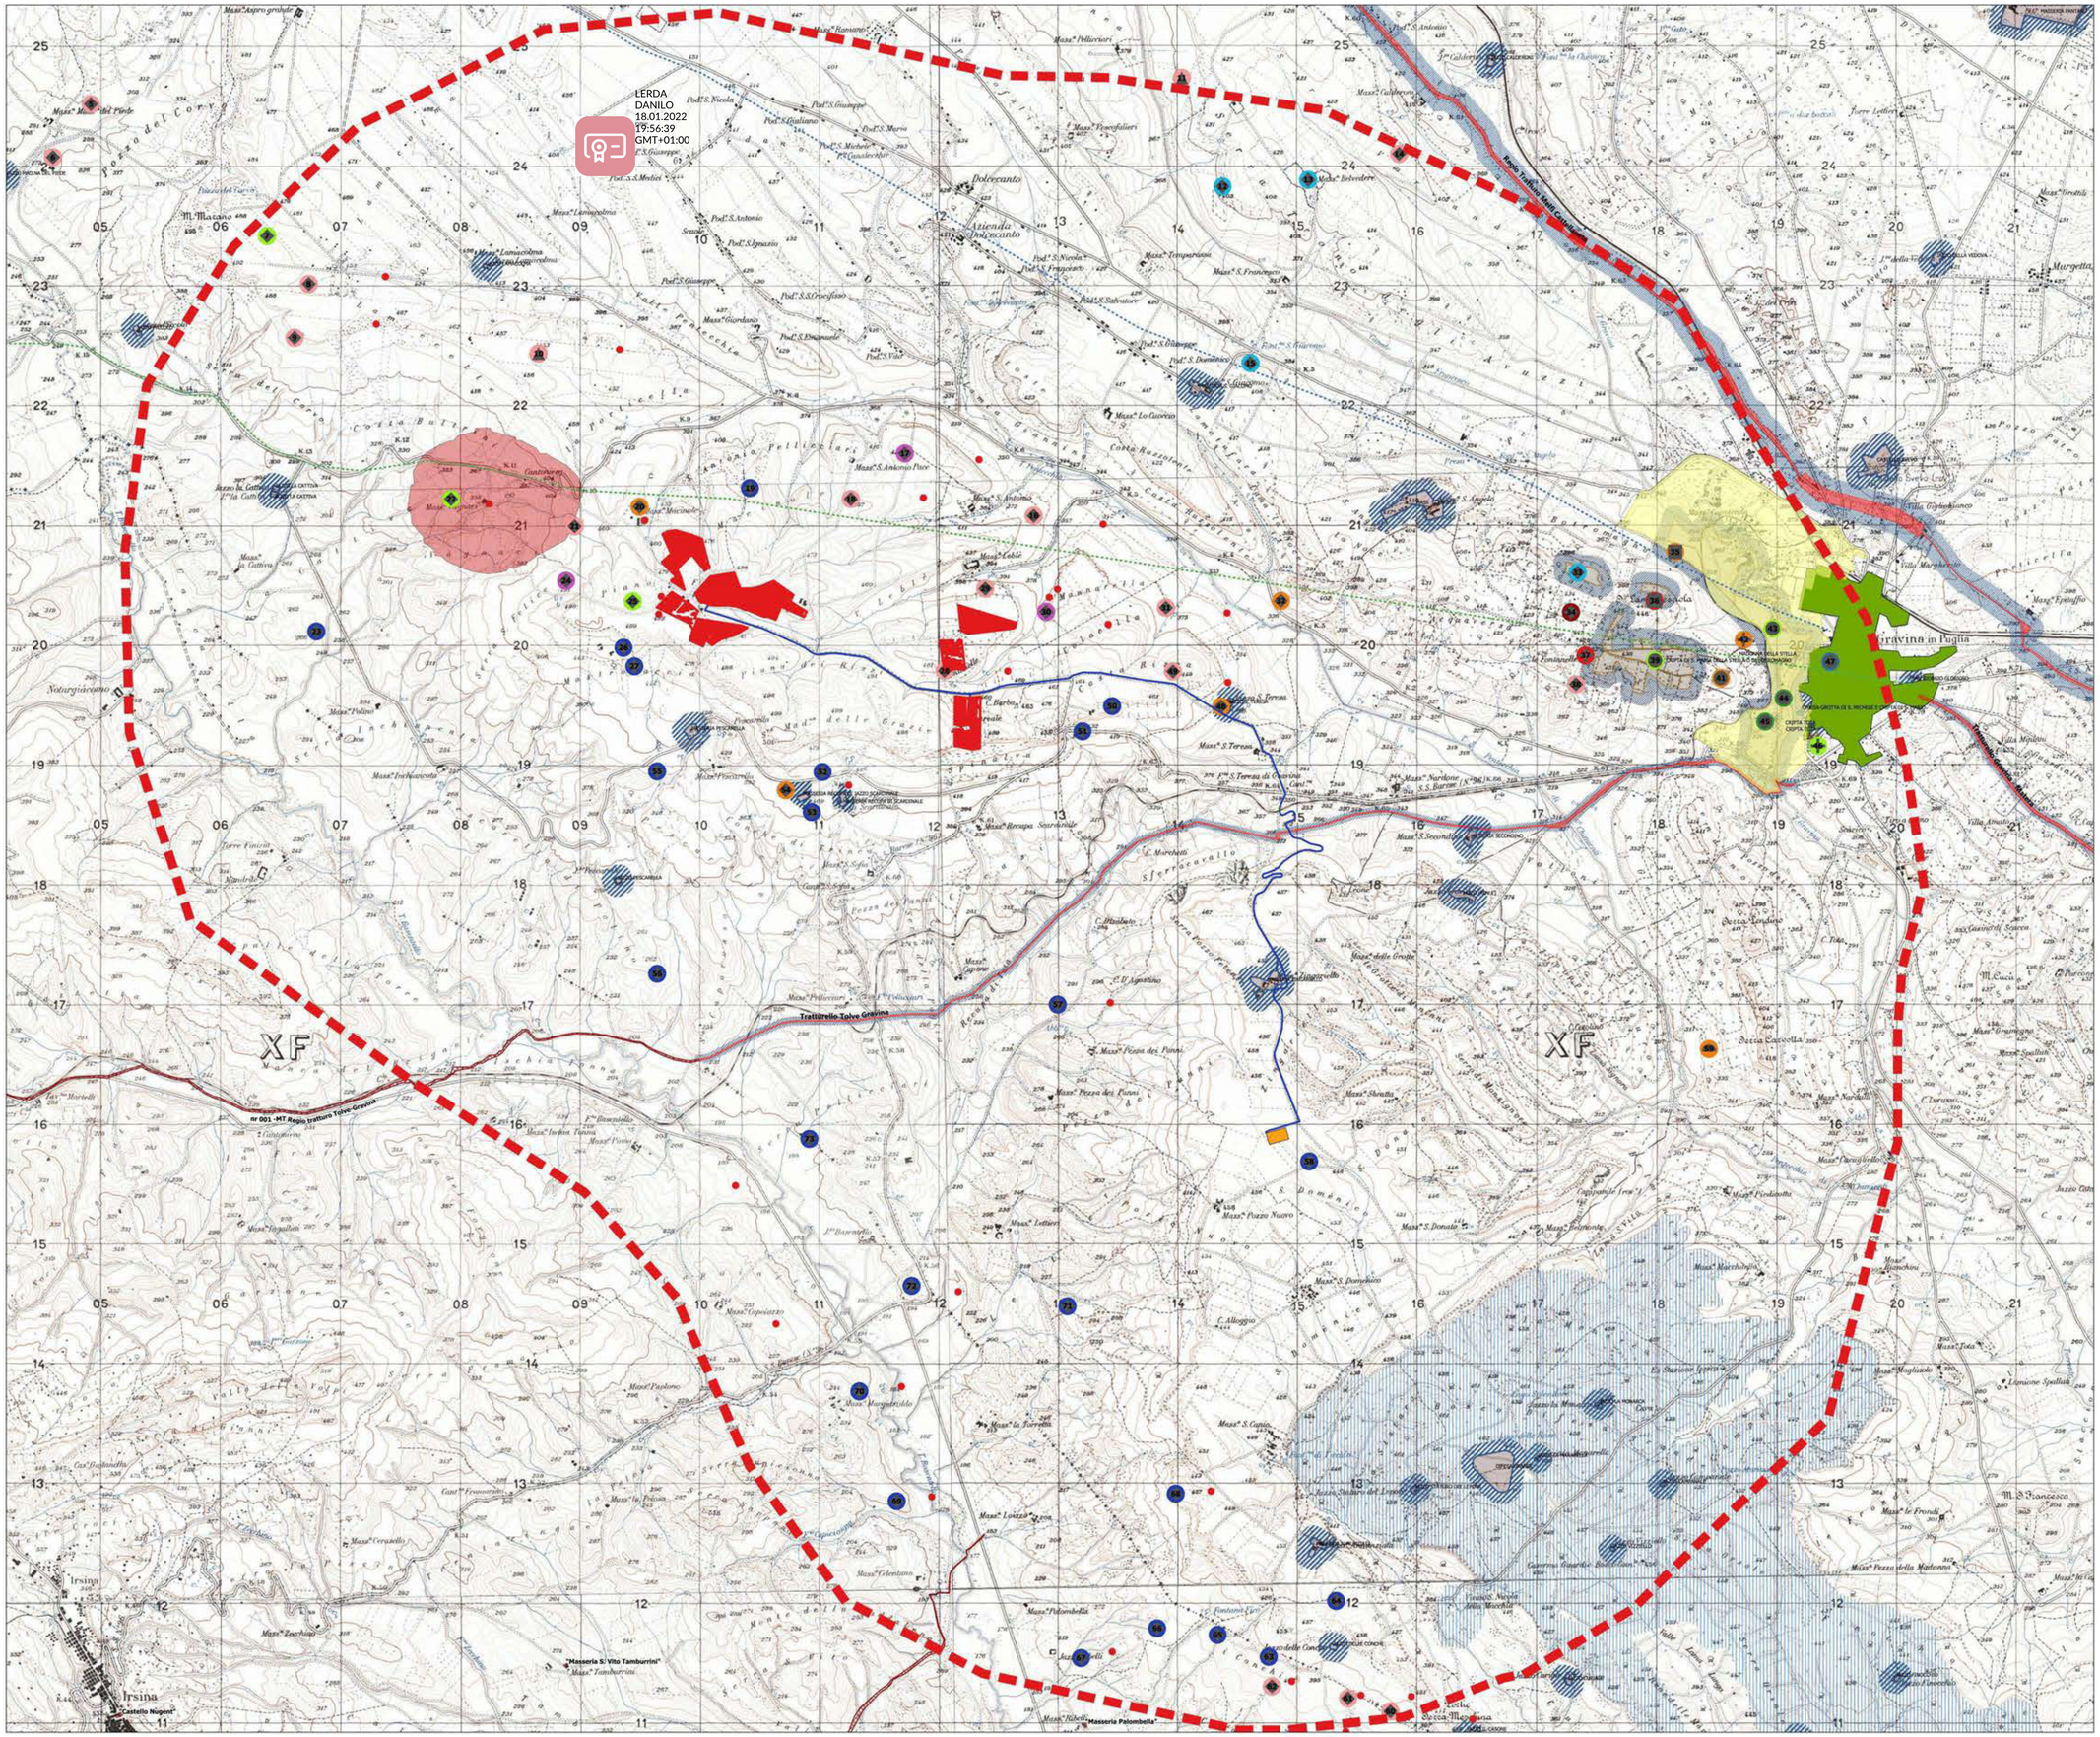

LERDA
DANILO
18.01.2022
19:56:39
GMT+01:00

EVIDENZE ARCHEOLOGICHE, ANOMALIE E VINCOLISTICA

PROGETTO
- Impianto_FV
- Cavidotto
- SE TERNA

EVIDENZE ACHEOLOGICHE

EVIDENZE -TIPOLOGIA
- Area di frammenti
- Area di frammenti e strutture
- Areadi frammenti
- Epigrafe (necropoli)
- Fornace
- Insediamento
- Insediamento rurale
- Necropoli
- Strutture murarie
- Villaggio
- Siti noti da ricognizione_SMALL_2014
- AREALE DOSPESION SITI
- Anomalie
- Via Appia_Ipotesi Marchi
- Via Appia_Ipotesi Nord

CRONOLOGIA
- Neolitico
- Età del Bronzo
- Prima età del Ferro - Età arcaica
- Età arcaica
- Età classica
- Età classica - romana
- Età romana
- Età tardo romana
- Età medievale
- Sito pluristratificto

PPTR PUGLIA -VINCOLISTICA
- BP - Immobili e aree di notevole interesse pubblico
- BP - Zone gravate da usi civici
- BP - Zone gravate da usi civici (validate)
- BP - Zone di interesse archeologico
- segnalazioni architettoniche e archeologiche
- aree appartenenti alla rete dei tratturi
- aree a rischio archeologico
- UCP - Città Consolidata
- rete tratturi
- siti storico culturali
- zone di interesse archeologico
- Limiti comunali

REGIONE PUGLIA	PROVINCIA DI BARI	COMUNE DI GRAVINA IN PUGLIA

Denominazione impianto: **SERRA SAN FELICE**

Ubicazione: **Comune di Gravina in Puglia (BA)**
Località "Serra San Felice"

Foglio: **71/72/92**
Particelle: **varie**

PROGETTO DEFINITIVO

per la realizzazione di un impianto agrovoltaico da ubicare nel comune di Gravina in Puglia (BA) in località "Serra San Felice", potenza nominale pari a 60,7265 MW in DC e potenza in immissione pari a 55,776 MW AC e delle relative opere di connessione alla RTN ricadenti nello stesso comune.

PROPONENTE

GRAVINA 2 SAN FELICE SOLAR ENERGY S.R.L.
Piazza Generale Armando Diaz 7 - 20122 Milano
P.IVA 10812750965
PEC: catalanossolarenergy@pec.it

Digitally signed by: HAKHAMOV AVI
Location: Budapest
Date: 01/01/2022 23:05:19

CODICE AUTORIZZARIO UNICA ELSFQ24

ELABORATO:

CARTA DELLE EVIDENZE ARCHEOLOGICHE E VINCOLISTICA

Tav. n° **5RG.1**
Scala 1:15000

Aggiornamenti	Numero	Data	Motivo	Eseguito	Verificato	Approvato
	Rev.0	Dicembre 2021	Istanza per l'avvio del procedimento di Valutazione di Impatto Ambientale ai sensi dell'Art.23 del D.Lgs.152/2006 e ss.mm.ii.			

PROGETTAZIONE

ALTEA ENERGIA spa
Sede operativa: Via Pavia 1-10, Rivoli (TO) 10098
Sede legale: Corso Umberto II, Torino (TO) 10121
P.Iva 08513180015
PEC: alteaenergia@legal.it

Dott. Ing. SAVERIO GERMAGNA
Via Cardoli di Vasciarelle n. 1/B - 70022 Altamura (BA)
Ordine degli Ingegneri di Bari n. 8443
PEC: saverio.germagna@ingpec.eu
Cell 3339861060

IL TECNICO
Dott.ssa LUCIA COLANGELO
Via Messina n.1 - 85100 Potenza (PZ)
Elenco operatori MiBACT n. 454
PEC: lucia.colangelo@pec.beniculturali.it
Cell: 349 0881560

Spazio riservato agli Enti

Altea Energia S.p.A.
Sede Legale
Corso Re Umberto II, 37 - 10121 Torino (TO)
Sede Operativa
Via Pavia, 21/B - 10098 Rivoli (TO)
C.F./P.IVA 08513180015

Dott.ssa Archeologa Lucia Colangelo
Via Messina, 1
85100 - POTENZA
Codice Fiscale: CLNLCI81L59G942Y
Partita IVA 01418110765

GRAVINA 2 SAN FELICE SOLAR ENERGY S.R.L.
Digitally signed by GRAVINA 2 SAN FELICE SOLAR ENERGY S.R.L.
Date: 2022.01.07 12:47:00 CET

Tutti i diritti sono riservati, la riproduzione anche parziale del disegno è vietata.