LEGENDA

- Recinzione Parco Fotovoltaico
- Pannelli FV 3P - 25
- Cabina
- Inverter
- Viabilità Interna al Parco Fotovoltaico
- Cavidotto MT

LERDA
DANILO
18.01.2022
19:42:19
GMT+01:00

- _vore
- _vette
- _sorgenti
- _ripe_erosione_fluviale
- _reticolo
- _punti_sommitali
- _polje
- _pieghe
- _orli_terrazzo_morfologico
- _nicchie
- _grotte
- _giaciture_strati
- _geositi
- _faglie
- _doline_pnt
- _doline
- _discariche_controllate
- _creste
- _corpi_frana
- _conoidi
- _conche_1ha
- _cigli_sponda_fluviale
- _cave
- _calanchi
- _bacini_idrici
- _aree_dissesto_diffuso
- _miniera
- _dighe_ply
- _dighe
- _argini

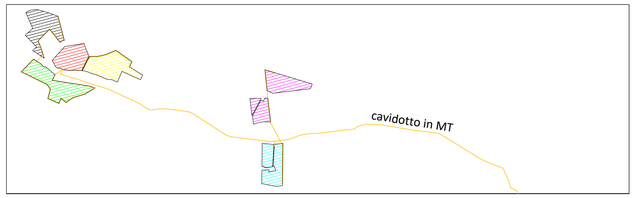

Campo	FV 3P-25 struttura da 75 pannelli	Tot.Pannelli	Potenza Mw	Inverter
1	232	17400	10.092	5
2	241	18075	10.4835	6
3	198	14850	8.613	5
4	279	20925	12.1365	6
5	256	19200	11.136	6
6	190	14250	8.265	5
	1396	104.700	60.726	33

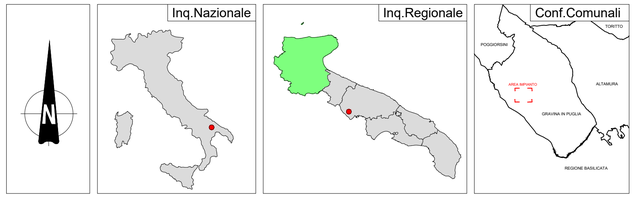

REGIONE PUGLIA	PROVINCIA DI BARI	COMUNE DI GRAVINA IN PUGLIA

Denominazione Impianto:	**SERRA SAN FELICE**	
Ubicazione:	**Comune di Gravina in Puglia (BA)** **Località "Serra San Felice"**	Fogli: 71/72/92 Particelle: varie

PROGETTO DEFINITIVO

per la realizzazione di un impianto agrovoltaico da ubicare nel comune di Gravina in Puglia (BA) in località "Serra San Felice", potenza nominale pari a 60,7265 MW in DC e potenza in immissione pari a 55,776 MW AC delle relative opere di connessione alla RTN ricadenti nello stesso comune

PROPONENTE

GRAVINA 2 SAN FELICE SOLAR ENERGY S.R.L.
Piazza Generale Armando Diaz n.7 - Milano (MI)
P.IVA 10812750965
PEC: catalanosolarenergy@legalmail.it

Digitally signed by: HAKHAMOV AVI
Location: Budapest
Date: 01/01/2022 23:45:03

Codice Autorizzazione Unica EL5FQ24

ELABORATO

Carta Idrogeomorfologica - Autorità di Bacino

Tav n° 10AP

Scala 1:10000

Aggiornamenti	Numero	Data	Motivo	Eseguito	Verificato	Approvato
	Rev 0	Dicembre 2021	Istanza per l'avvio del procedimento di Valutazione di Impatto Ambientale ai sensi dell'Art.23 del D.Lgs.152/2006 e ss.mm.ii.			

PROGETTAZIONE

ALTEA ENERGIA spa
Sede operativa: Via Pavia 11/B, Rivoli (TO) 10098
Sede legale: Corso Umberto 8, Torino (TO) 10121
P.Iva 08013190015
PEC: alteaenergia@pec.it

Dott. Ing. SAVERIO GRAMEGNA
Via Caduti di Nassiriya n. 179 - 70022 Altamura (BA)
Ordine degli Ingegneri di Bari n. 8443
Pec: saverio.gramegna@ingpec.eu
Cell:3286812690

IL TECNICO

Dott. Ing. SAVERIO GRAMEGNA
Via Caduti di Nassiriya n. 179 - 70022 Altamura (BA)
Ordine degli Ingegneri di Bari n. 8443
Pec: saverio.gramegna@ingpec.eu
Cell:3286812690

Altea energia
Altea Energia S.p.A.
Sede legale:
Corso Re Umberto,8 - 10121 Torino (TO)
Sede operativa:
Via Pavia, 11/B - 10098 Rivoli (TO)
C.F./P.I.: 08013190015

Spazio Riservato agli Enti

Tutti i diritti sono riservati, la riproduzione anche parziale del disegno è vietata.