

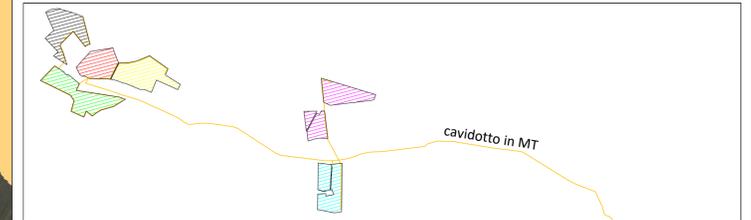


LEGENDA

-  Recinzione Parco Fotovoltaico
-  Pannelli FV 3P - 25
-  Cabina
-  Inverter
-  Viabilità Interna al Parco Fotovoltaico
-  Cavidotto MT

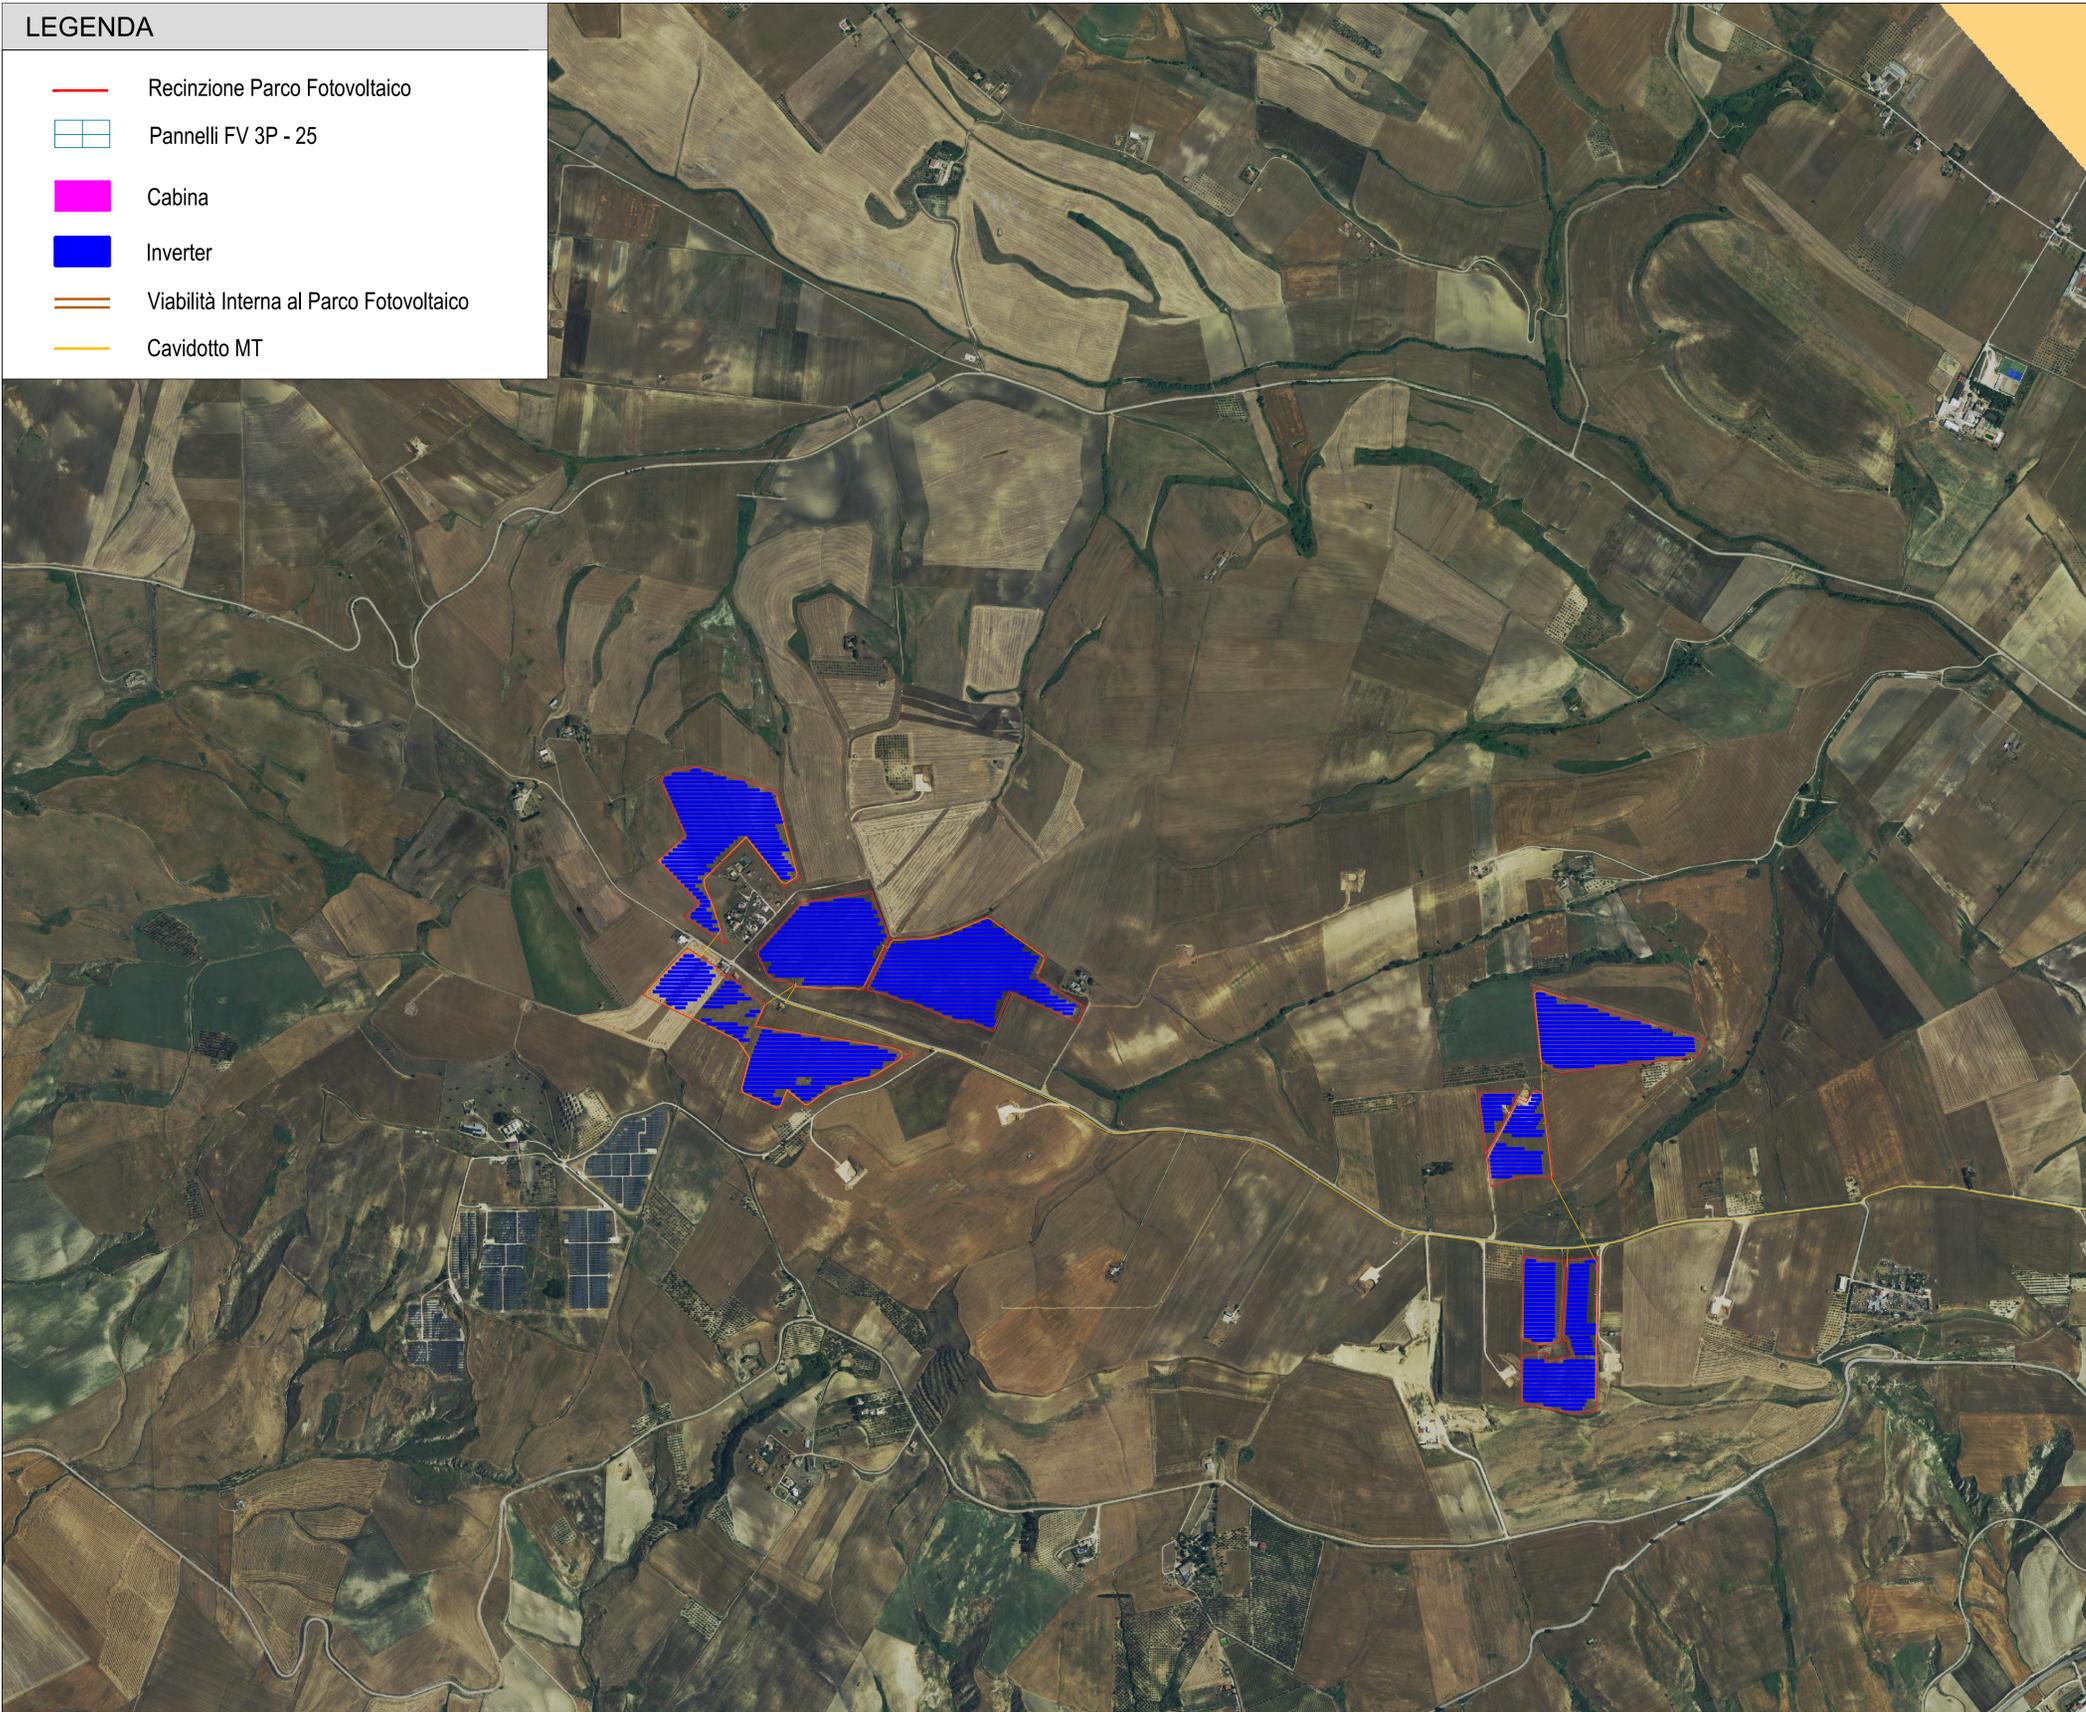

Campo	FV 3P-25 struttura da 75 pannelli	Tot.Pannelli	Potenza Mw	Inverter
1	232	17400	10.092	5
2	241	18075	10.4835	6
3	198	14850	8.613	5
4	279	20925	12.1365	6
5	256	19200	11.136	6
6	190	14250	8.265	5
	1396	104.700	60.726	33

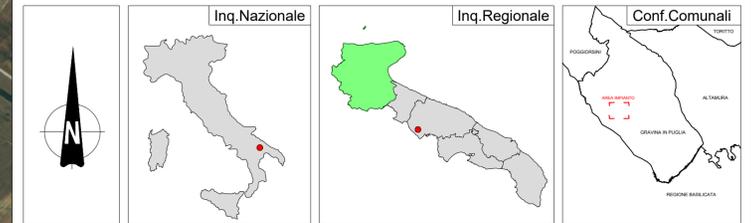

REGIONE PUGLIA **PROVINCIA DI BARI** **COMUNE DI GRAVINA IN PUGLIA**



Denominazione Impianto: **SERRA SAN FELICE**
 Ubicazione: **Comune di Gravina in Puglia (BA)** Località "Serra San Felice"
 Fogli: 71/72/92
 Particelle: varie

PROGETTO DEFINITIVO
 per la realizzazione di un impianto agrovoltaiico da ubicare nel comune di Gravina in Puglia (BA) in località "Serra San Felice", potenza nominale pari a 60,7265 MW in DC e potenza in immissione pari a 55,776 MW AC delle relative opere di connessione alla RTN ricadenti nello stesso comune

PROPONENTE  **GRAVINA 2 SAN FELICE SOLAR ENERGY S.R.L.**
 Piazza Generale Armando Diaz n.7 - Milano (MI)
 P.IVA 10812750965
 PEC: catalanosolareenergy@legalmail.it

Codice Autorizzazione Unica EL5FQ24

ELABORATO: Piano di Tutela delle Acque Tav n° 11AP
 Scala: 1:10000

Aggiornamenti	Numero	Data	Motivo	Eseguito	Verificato	Approvato
	Rev 0	Dicembre 2021	bilancia per l'invio del procedimento di Valutazione di Impatto Ambientale ai sensi dell'Art.23 del D.Lgs. 152/2006 e ss.mm.ii.			

PROGETTAZIONE

ALTEA ENERGIA spa
 Sede operativa: Via Pavia 11/B, Rivoli (TO) 10098
 Sede legale: Corso Umberto 6, Torino (TO) 10121
 P.Iva 08013190015
 PEC: alteaenergia@pec.it

Altea Energia S.p.A.
 Sede legale: Corso Re Umberto II, 20124 Torino (TO)
 Sede operativa: Via Pavia, 11/B - 10098 Rivoli (TO)
 C.F. (P.I.): 08013190015

Dott. Ing. SAVERIO GRAMEGNA
 Via Caduti di Nassirya n. 179 - 70022 Altamura (BA)
 Ordine degli Ingegneri di Bari n. 8443
 Pec: saverio.gramegna@ingpec.eu
 Cell: 3286812690

IL TECNICO
 Dott. Ing. SAVERIO GRAMEGNA
 Via Caduti di Nassirya n. 179 - 70022 Altamura (BA)
 Ordine degli Ingegneri di Bari n. 8443
 Pec: saverio.gramegna@ingpec.eu
 Cell: 3286812690

Spazio Riservato agli Enti

-  Confini Comunali
 -  Aeroporti
 -  Locali
 -  E
 -  SP
 -  SS
-  A
 -  Canale Principale dell'Acquedotto Pugliese
 -  Aree di tutela per approvvigionamento idrico di emergenza
 -  Aree di tutela quali-quantitativa
 -  Aree vulnerabili alla contaminazione salina
 -  Aree di tutela quantitativa
-  Tipo A
 -  Tipo B
 -  Tipo C
 -  Acque superficiali destinate alla produzione di acqua potabile
 -  Regime ordinario
 -  Regime emergenziale
-  3-1-1 / IT16BSAL-MIOCO / SALENTO MIOCENICO CENTRO-ORIENTALE
 -  1-1-1 / IT16AGAR-CO / GARGANO CENTRO-ORIENTALE
 -  2-1-2 / IT16AMUG-AL / ALTA MURGIA
 -  2-1-3 / IT16AMUG-BRA / MURGIA BRADANICA
 -  2-1-1 / IT16AMUG-CO / MURGIA COSTIERA
 -  2-1-4 / IT16AMUG-TA / MURGIA TARANTINA
-  2-2-3 / IT16SALEN-CM / SALENTO CENTRO-MERIDIONALE
 -  2-2-1 / IT16SALEN-COS / SALENTO COSTIERO
 -  2-2-2 / IT16SALEN-CS / SALENTO CENTRO-SETTENTRIONALE
 -  Perimetrazione Area Sensibile
 -  Bacino Area Sensibile
 -  Zone Vulnerabili da Nitrati
 -  Aree a monitoraggio di approfondimento