LEGENDA

- Recinzione Parco Fotovoltaico
- Pannelli FV 3P - 25
- Cabina
- Inverter
- Viabilità Interna al Parco Fotovoltaico
- Cavidotto MT
- Cavidotto AT
- Sottostazione Elettrica Terna
- Stazione Elettrica Utente (Condominio)

PPTR COMPONENTI GEOMORFOLOGICHE
- UCP_versanti_pendenza20%
- UCP_Lame_gravine
- UCP_Inghiottitoi_50m
- UCP_Grotte_100m
- UCP_geositi_100m
- UCP_Doline
- UCP_Cordoni Dunari

COMPONENTI IDROLOGICHE
- UCP_Vincolo idrogeologico
- UCP_Sorgenti_25m
- UCP_connessioneRER_100m
- BP_142_C_150m
- BP_142_B_300m
- BP_142_A_300m

COMPONENTI BOTANICO VEGETAZIONALI
- UCP_rispetto boschi
- UCP_Pascoli_naturali
- UCP_Formazioni arbustive
- UCP_Aree_Umide
- BP_142_I
- BP_142_G

COMPONENTI AREE PROTETTE
- UCP_rispetto parchi_100m
- UCP_rilevanza naturalistica
- BP_142_F

COMPONENTI CULTURALI
- UCP_stratificazione insediativa_siti storico culturali
- UCP_stratificazione insediativa_rete tratturi
- UCP_paesaggi rurali
- UCP_citta consolidata
- UCP_aree_a_rischio_archeologico
- UCP_area_rispetto_zone interesse archeologico
- UCP_area_rispetto_siti storico culturali
- UCP_area_rispetto_rete tratturi
- BP_142_M
- BP_142_H_VALIDATE
- BP_142_H
- BP_136

COMPONENTI PERCETTIVE
- UCP_strade valenza paesaggistica_pol
- UCP_strade valenza paesaggistica
- UCP_strade panoramiche
- UCP_luoghi panoramici_pol
- UCP_luoghi panoramici
- UCP_coni visuali

LERDA
DANILO
18.01.2022
19:42:19
GMT+01:00

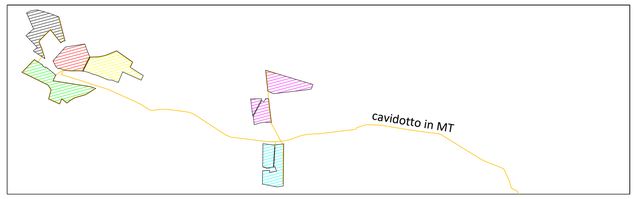

Campo	FV 3P-25 struttura da 75 pannelli	Tot.Pannelli	Potenza Mw	Inverter
1	232	17400	10.092	5
2	241	18075	10.4835	6
3	198	14850	8.613	5
4	279	20925	12.1365	6
5	256	19200	11.136	6
6	190	14250	8.265	5
	1396	104.700	60.726	33

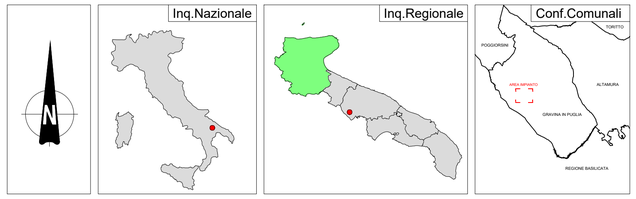

REGIONE PUGLIA	PROVINCIA DI BARI	COMUNE DI GRAVINA IN PUGLIA

Denominazione Impianto:	SERRA SAN FELICE	
Ubicazione:	Comune di Gravina in Puglia (BA) Località "Serra San Felice"	Fogli: 71/72/92 Particelle: varie

PROGETTO DEFINITIVO

per la realizzazione di un impianto agrovoltaico da ubicare nel comune di Gravina in Puglia (BA) in località "Serra San Felice", potenza nominale pari a 60,7265 MW in DC e potenza in immissione pari a 55,776 MW AC delle relative opere di connessione alla RTN ricadenti nello stesso comune

PROPONENTE

Gravina 2 San Felice SOLAR ENERGY S.R.L.

GRAVINA 2 SAN FELICE SOLAR ENERGY S.R.L.
Piazza Generale Armando Diaz n.7 - Milano (MI)
P.IVA 10812750965
PEC: catalanosolarenergy@legalmail.it

Digitally signed by: HAKHAMOV AVI
Location: Budapest
Date: 01/01/2022 22:06:57

Codice Autorizzazione Unica EL5FQ24

ELABORATO

Analisi P.P.T.R. Puglia

Tav n° 1AP

Scala 1:20000

Aggiornamenti	Numero	Data	Motivo	Eseguito	Verificato	Approvato
	Rev 0	Dicembre 2021	Istanza per l'avvio del procedimento di Valutazione di Impatto Ambientale ai sensi dell'Art.23 del D.Lgs.152/2006 e ss.mm.ii.			

PROGETTAZIONE

ALTEA ENERGIA spa
Sede operativa: Via Pavia 11/B, Rivoli (TO) 10098
Sede legale: Corso Umberto 8, Torino (TO) 10121
P.Iva 08013190015
PEC: alteaenergia@pec.it

Dott. Ing. SAVERIO GRAMEGNA
Via Caduti di Nassiriya n. 179 - 70022 Altamura (BA)
Ordine degli Ingegneri di Bari n. 8443
Pec: saverio.gramegna@ingpec.eu
Cell:3286812690

IL TECNICO

Dott. Ing. SAVERIO GRAMEGNA
Via Caduti di Nassiriya n. 179 - 70022 Altamura (BA)
Ordine degli Ingegneri di Bari n. 8443
Pec: saverio.gramegna@ingpec.eu
Cell:3286812690

Altea energia
Altea Energia S.p.A.
Sede legale:
Corso Re Umberto, 8 - 10121 Torino (TO)
Sede operativa:
Via Pavia, 11/B - 10098 Rivoli (TO)
C.F./P.I.: 08013190015

GRAMEGNA SAVERIO 2021.12.20 11:17:21 GMT+00:00

Spazio Riservato agli Enti

Tutti i diritti sono riservati, la riproduzione anche parziale del disegno è vietata.