

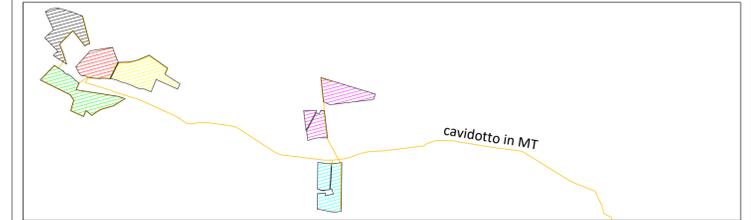


**LEGENDA**

-  Recinzione Parco Fotovoltaico
-  Pannelli FV 3P - 25
-  Cabina
-  Inverter
-  Viabilità Interna al Parco Fotovoltaico
-  Cavidotto MT
-  Sottostazione Elettrica Terna
-  Stazione Elettrica Utente (Condominio)

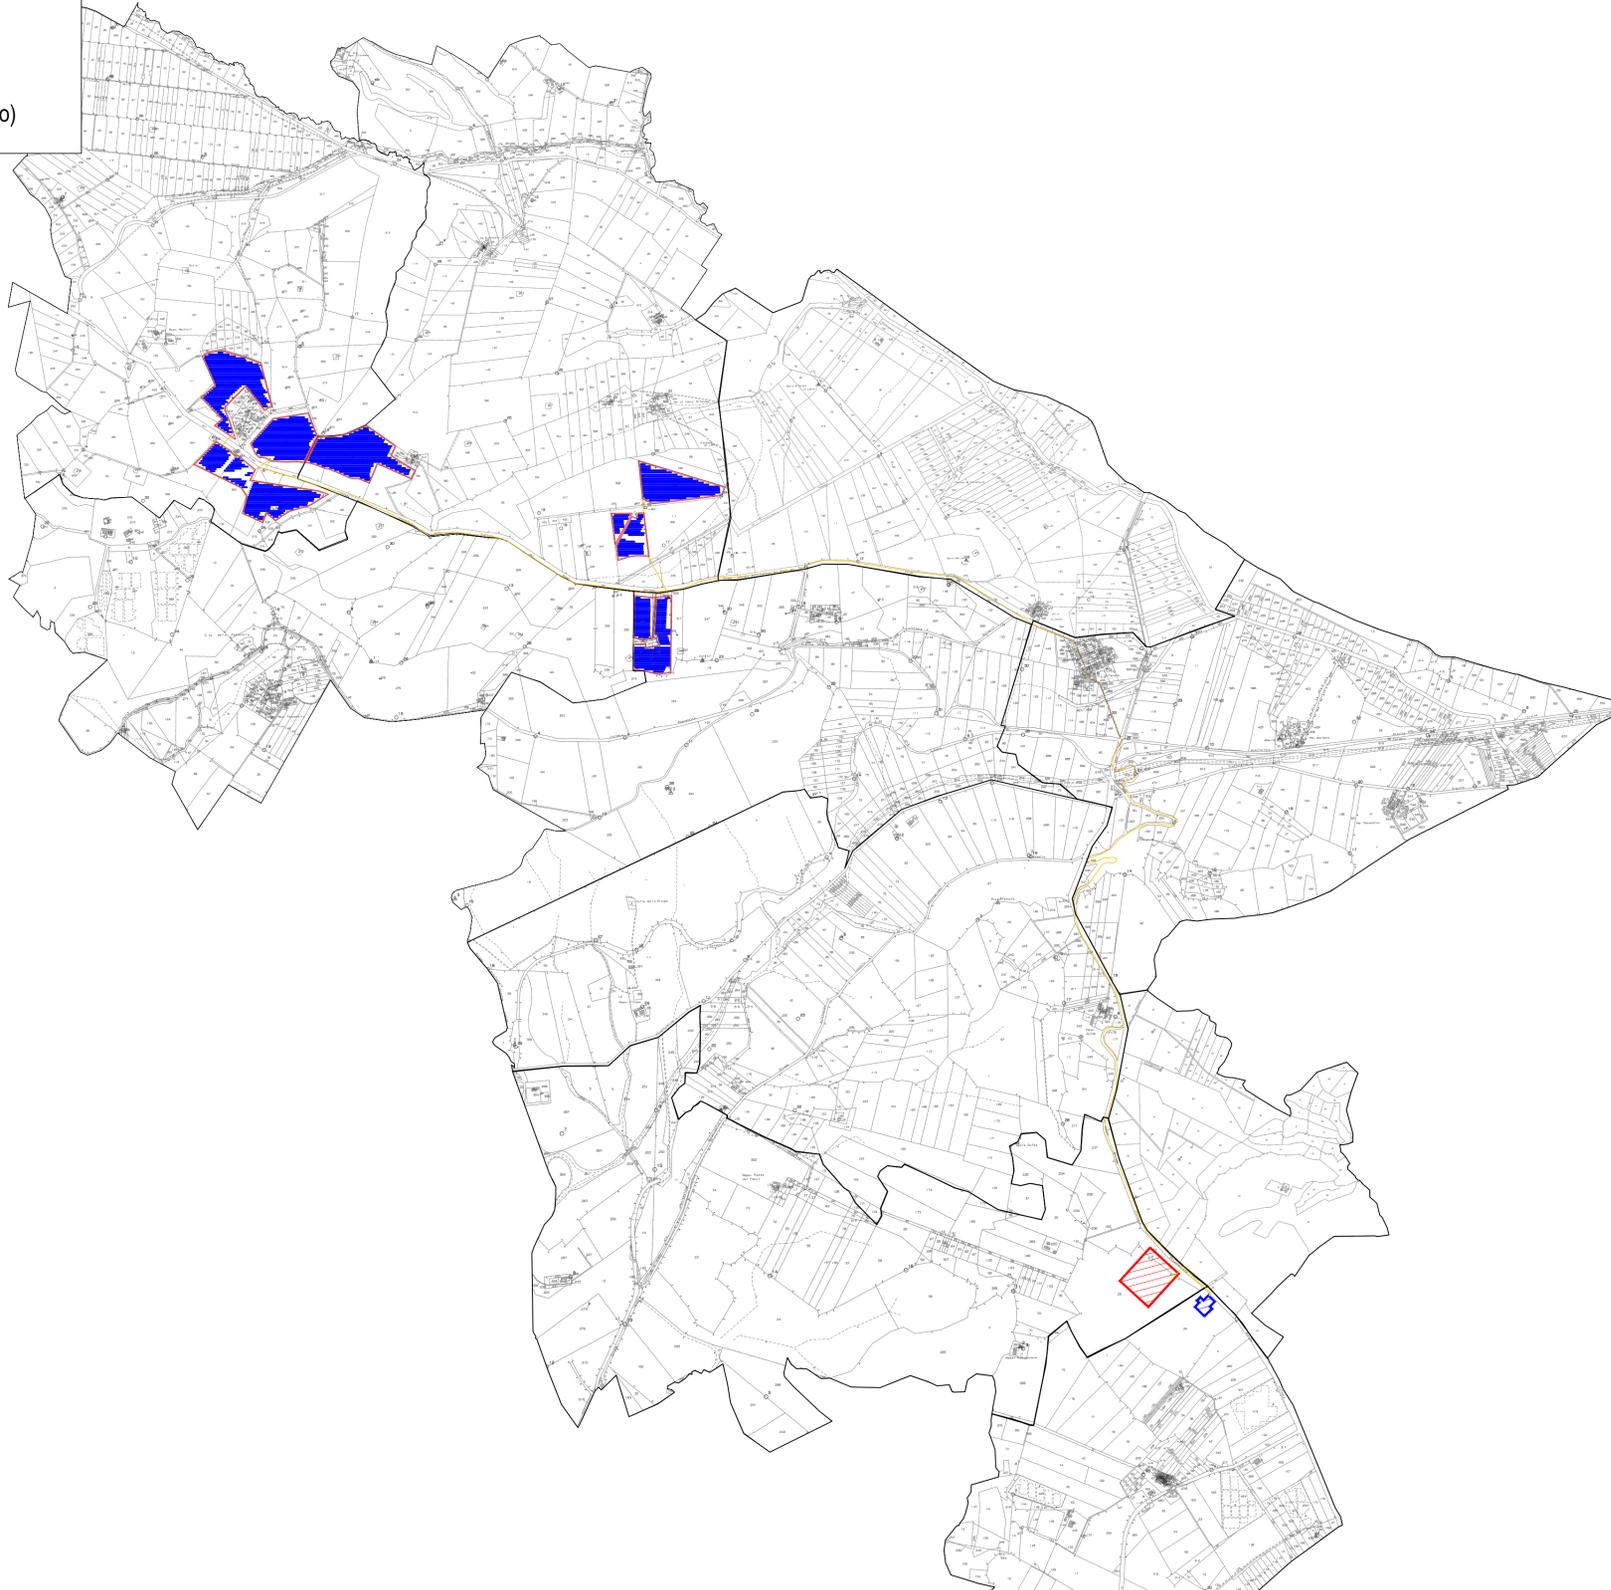

Campo	FV 3P-25 struttura da 75 pannelli	Tot.Pannelli	Potenza Mw	Inverter
1	232	17400	10.092	5
2	241	18075	10.4835	6
3	198	14850	8.613	5
4	279	20925	12.1365	6
5	256	19200	11.136	6
6	190	14250	8.265	5
	<b>1396</b>	<b>104.700</b>	<b>60.726</b>	<b>33</b>

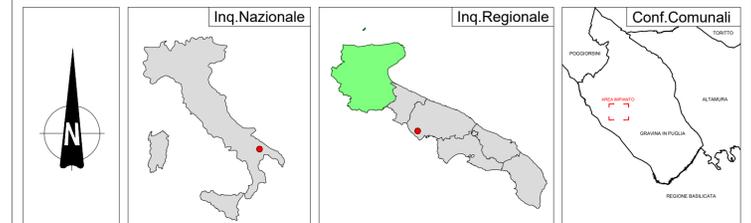

**REGIONE PUGLIA**      **PROVINCIA DI BARI**      **COMUNE DI GRAVINA IN PUGLIA**



Denominazione Impianto: **SERRA SAN FELICE**  
 Ubicazione: **Comune di Gravina in Puglia (BA) Località "Serra San Felice"**      Fogli: 71/72/92  
 Particelle: varie

**PROGETTO DEFINITIVO**  
 per la realizzazione di un impianto agrovoltico da ubicare nel comune di Gravina in Puglia (BA) in località "Serra San Felice", potenza nominale pari a 60,7265 MW in DC e potenza in immissione pari a 55,776 MW AC delle relative opere di connessione alla RTN ricadenti nello stesso comune

PROPONENTE  **GRAVINA 2 SAN FELICE SOLAR ENERGY S.R.L.**  
 Piazza Generale Armando Diaz n.7 - Milano (MI)  
 P.IVA 10812750965  
 PEC: catalanosolareenergy@legaimail.it

**Codice Autorizzazione Unica EL5FQ24**

ELABORATO Inquadramento dell' Area di Progetto su Catastale      Tav n° 4EG 1.6  
 Scala 1:20000

Aggiornamenti	Numero	Data	Motivo	Eseguito	Verificato	Approvato
	Rev 0	Dicembre 2021	Intesa per l'avvio del procedimento di Valutazione di Impatto Ambientale ai sensi dell'Art.23 del D.Lgs.152/2006 e ss.mm.ii.			

PROGETTAZIONE

ALTEA ENERGIA spa  
 Sede operativa: Via Pavia 11/B, Rivoli (TO) 10098  
 Sede legale: Corso Umberto 8, Torino (TO) 10121  
 P.IVA 08013190015  
 PEC: alteaenergia@pec.it

Dott. Ing. SAVERIO GRAMEGNA  
 Via Caduti di Nassirya n. 179 - 70022 Altamura (BA)  
 Ordine degli Ingegneri di Bari n. 8443  
 Pec: saverio.gramegna@ingpec.eu  
 Cell: 3286812690

IL TECNICO  
 Dott. Ing. SAVERIO GRAMEGNA  
 Via Caduti di Nassirya n. 179 - 70022 Altamura (BA)  
 Ordine degli Ingegneri di Bari n. 8443  
 Pec: saverio.gramegna@ingpec.eu  
 Cell: 3286812690

Spazio Riservato agli Enti