

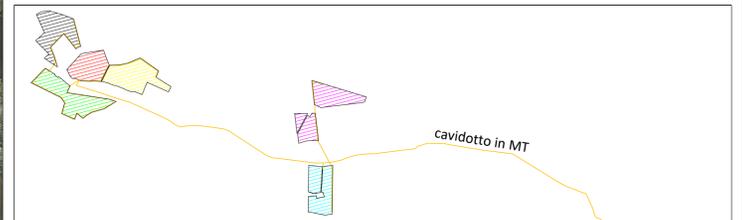


**LEGENDA**

-  Recinzione Parco Fotovoltaico
-  Pannelli FV 3P - 25
-  Cabina
-  Inverter
-  Viabilità Interna al Parco Fotovoltaico
-  Cavidotto MT
-  Cavidotto AT
-  Sottostazione Elettrica Terna
-  Stazione Elettrica Utente (Condominio)

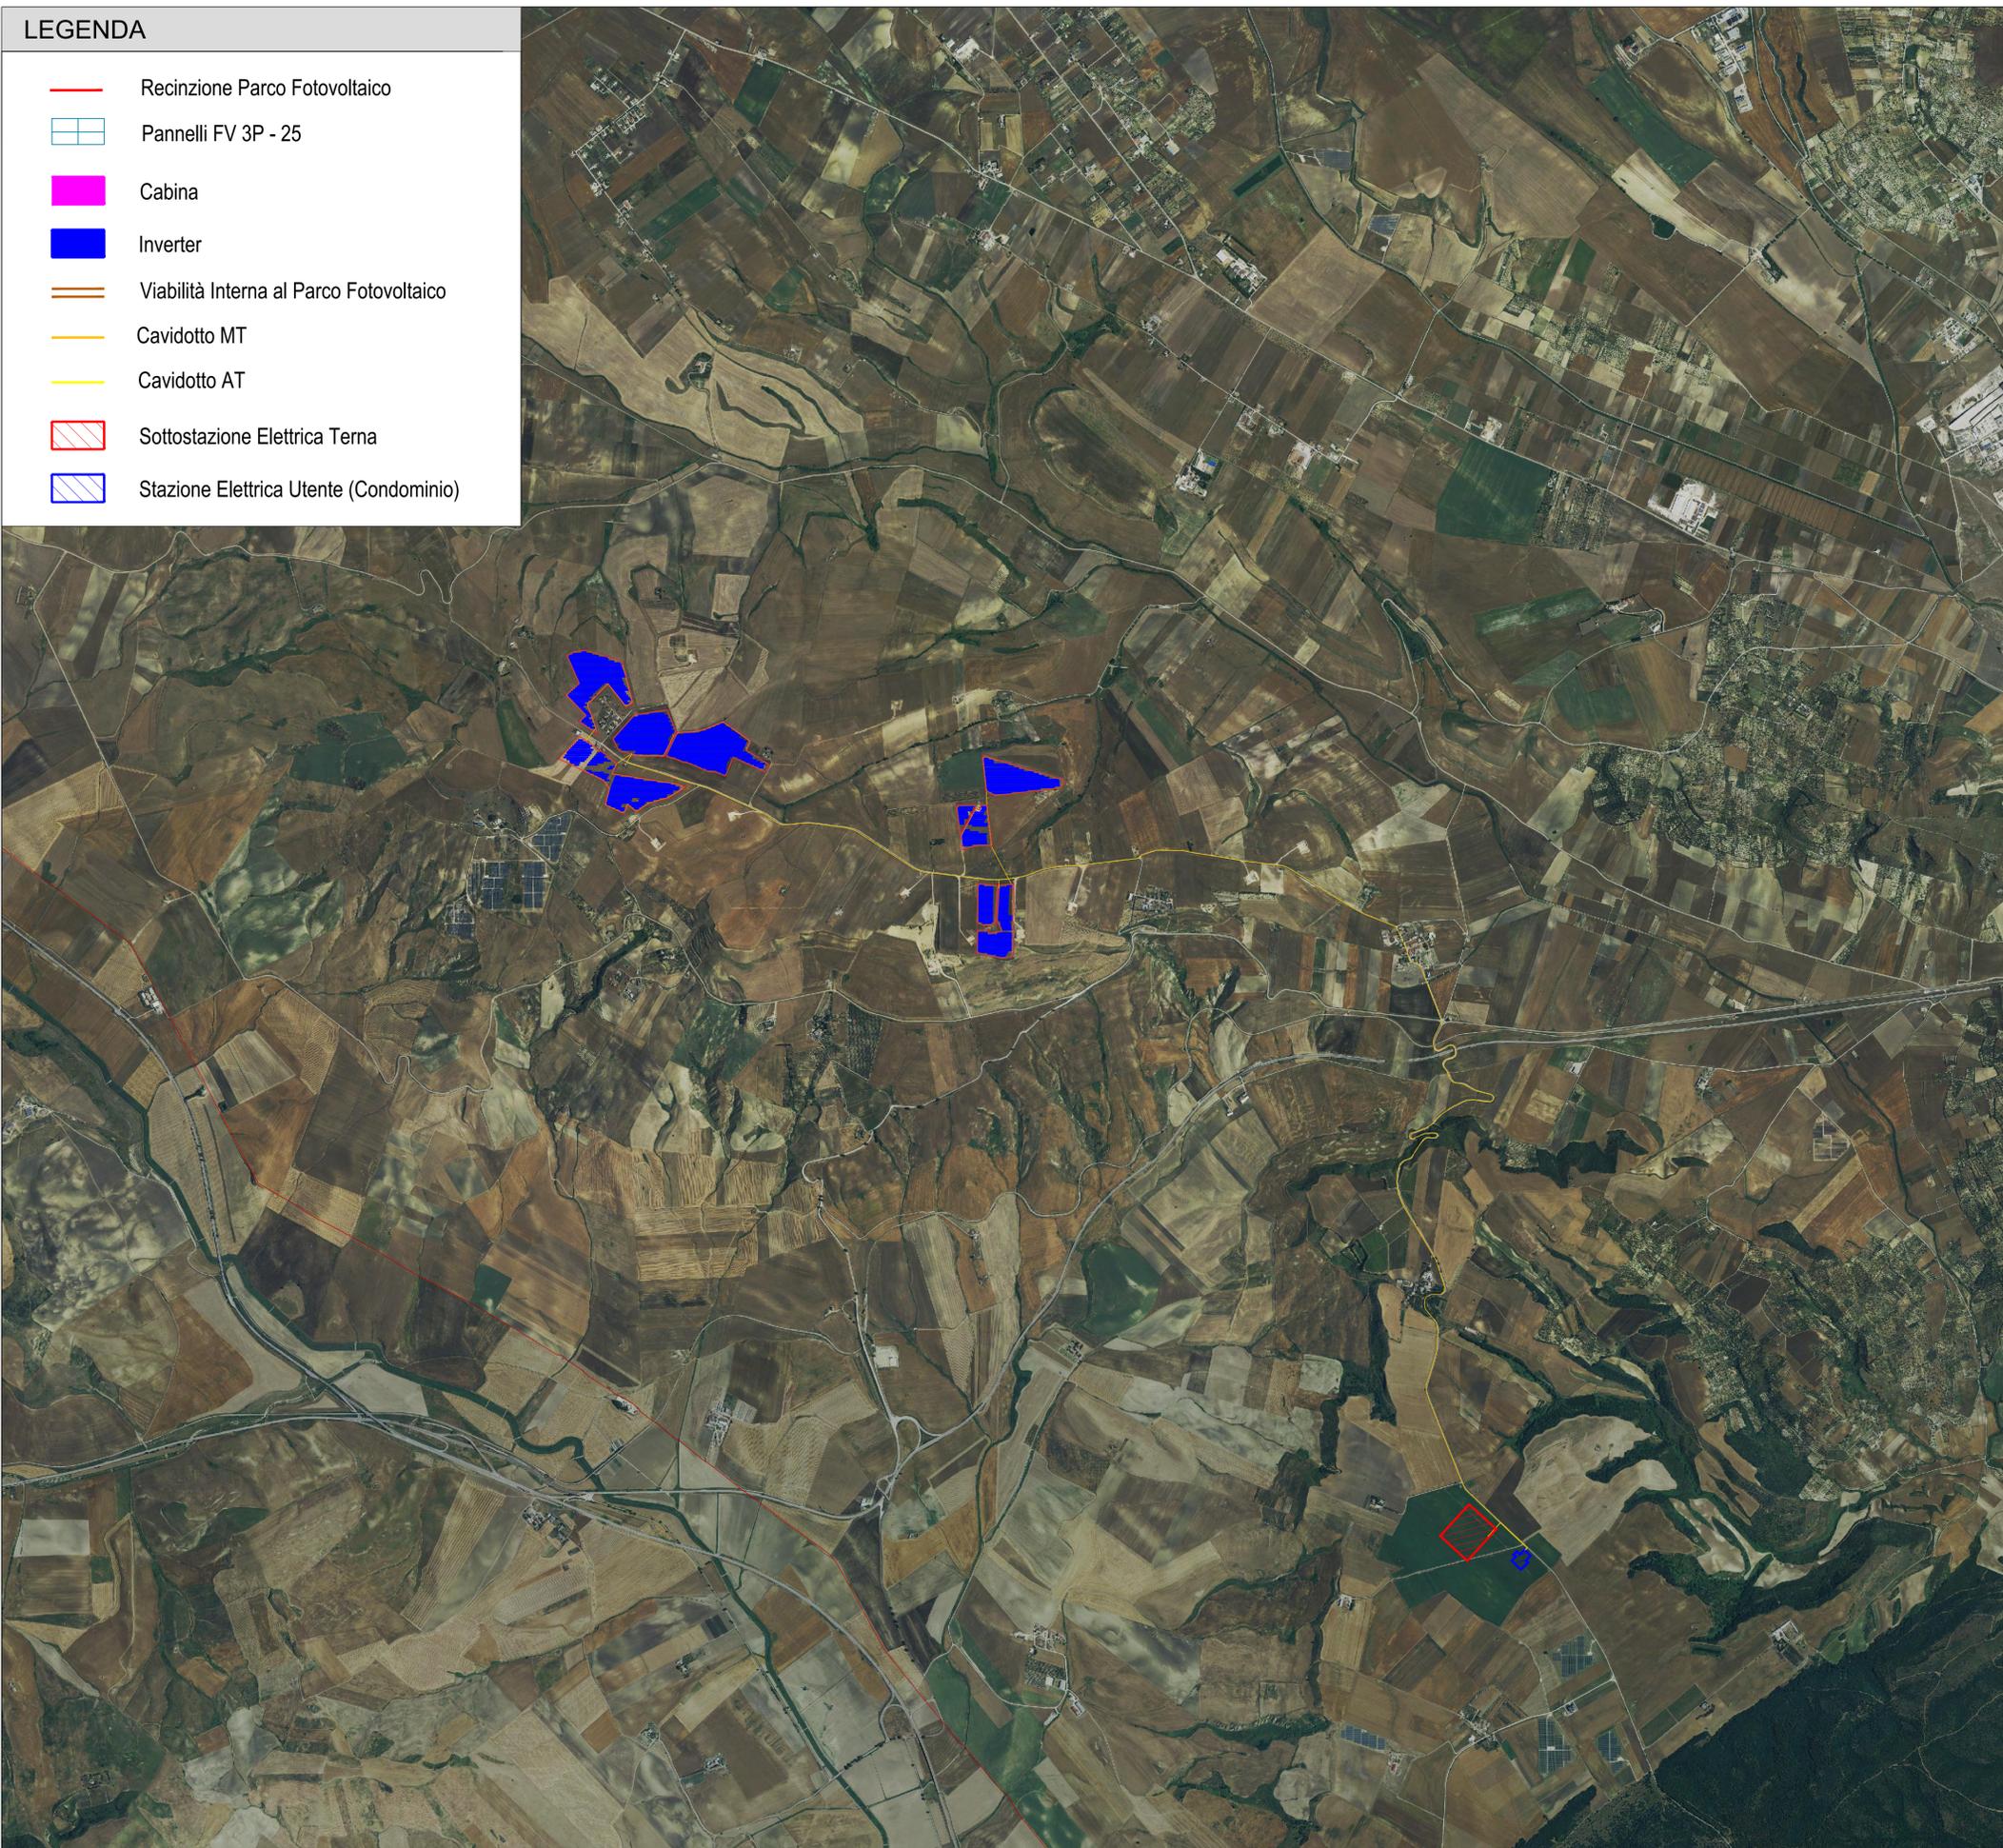

Campo	FV 3P-25 struttura da 75 pannelli	Tot.Pannelli	Potenza Mw	Inverter
1	232	17400	10.092	5
2	241	18075	10.4835	6
3	198	14850	8.613	5
4	279	20925	12.1365	6
5	256	19200	11.136	6
6	190	14250	8.265	5
	<b>1396</b>	<b>104.700</b>	<b>60.726</b>	<b>33</b>

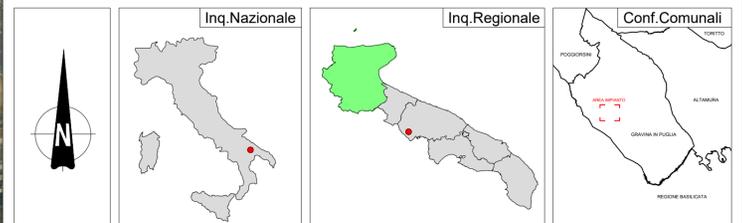

<b>REGIONE PUGLIA</b> 	<b>PROVINCIA DI BARI</b> 	<b>COMUNE DI GRAVINA IN PUGLIA</b> 												
Denominazione Impianto: <b>SERRA SAN FELICE</b>														
Ubicazione: <b>Comune di Gravina in Puglia (BA) Località "Serra San Felice"</b>		Fogli: 71/72/92 Particelle: varie												
<b>PROGETTO DEFINITIVO</b> per la realizzazione di un impianto agrovoltivo da ubicare nel comune di Gravina in Puglia (BA) in località "Serra San Felice", potenza nominale pari a 60,7265 MW in DC e potenza in immissione pari a 55,776 MW AC delle relative opere di connessione alla RTN ricadenti nello stesso comune														
PROPONENTE  Gravina 2 SOLAR ENERGY S.R.L.	<b>GRAVINA 2 SAN FELICE SOLAR ENERGY S.R.L.</b> Piazza Generale Armando Diaz n.7 - Milano (MI) P.IVA 10812750965 PEC: catalanosolareenergy@legalmail.it													
<b>Codice Autorizzazione Unica EL5FQ24</b>														
ELABORATO		Tav n° 5EG 1.2												
Inquadramento dell' Area di Progetto su Ortofoto		Scala 1:20000												
Aggiornamenti	<table border="1" style="width: 100%; border-collapse: collapse;"> <thead> <tr> <th>Numero</th> <th>Data</th> <th>Motivo</th> <th>Eseguito</th> <th>Verificato</th> <th>Approvato</th> </tr> </thead> <tbody> <tr> <td>Rev 0</td> <td>Dicembre 2021</td> <td>istanza per l'avvio del procedimento di Valutazione di Impatto Ambientale ai sensi dell'Art.23 del D.Lgs. 152/2006 e ss.mm.ii.</td> <td></td> <td></td> <td></td> </tr> </tbody> </table>	Numero	Data	Motivo	Eseguito	Verificato	Approvato	Rev 0	Dicembre 2021	istanza per l'avvio del procedimento di Valutazione di Impatto Ambientale ai sensi dell'Art.23 del D.Lgs. 152/2006 e ss.mm.ii.				
Numero	Data	Motivo	Eseguito	Verificato	Approvato									
Rev 0	Dicembre 2021	istanza per l'avvio del procedimento di Valutazione di Impatto Ambientale ai sensi dell'Art.23 del D.Lgs. 152/2006 e ss.mm.ii.												
<b>PROGETTAZIONE</b> ALTEA ENERGIA spa Sede operativa: Via Pavia 11/B, Rivoli (TO) 10098 Sede legale: Corso Umberto 8, Torino (TO) 10121 P.IVA 08013190015 PEC: alteaenergia@pec.it  Dott. Ing. SAVERIO GRAMEGNA Via Caduti di Nassirya n. 179 - 70022 Altamura (BA) Ordine degli Ingegneri di Bari n. 8443 Pec: saverio.gramegna@ingpec.eu Cell: 3286812690  IL TECNICO Dott. Ing. SAVERIO GRAMEGNA Via Caduti di Nassirya n. 179 - 70022 Altamura (BA) Ordine degli Ingegneri di Bari n. 8443 Pec: saverio.gramegna@ingpec.eu Cell: 3286812690		Spazio Riservato agli Enti  												