

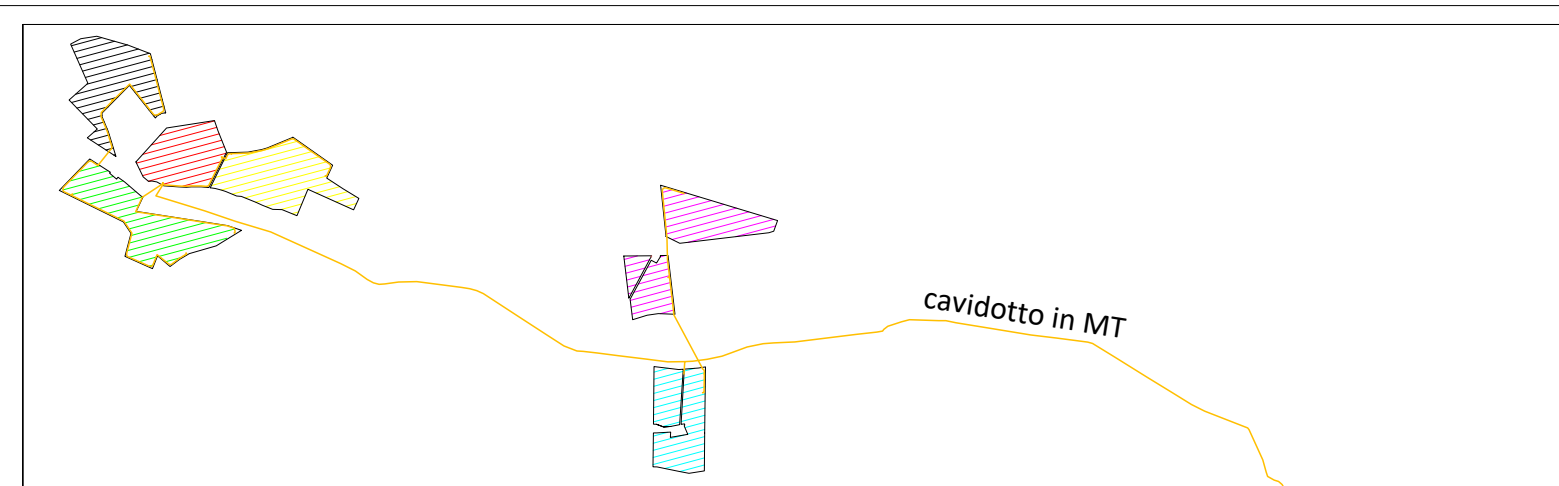
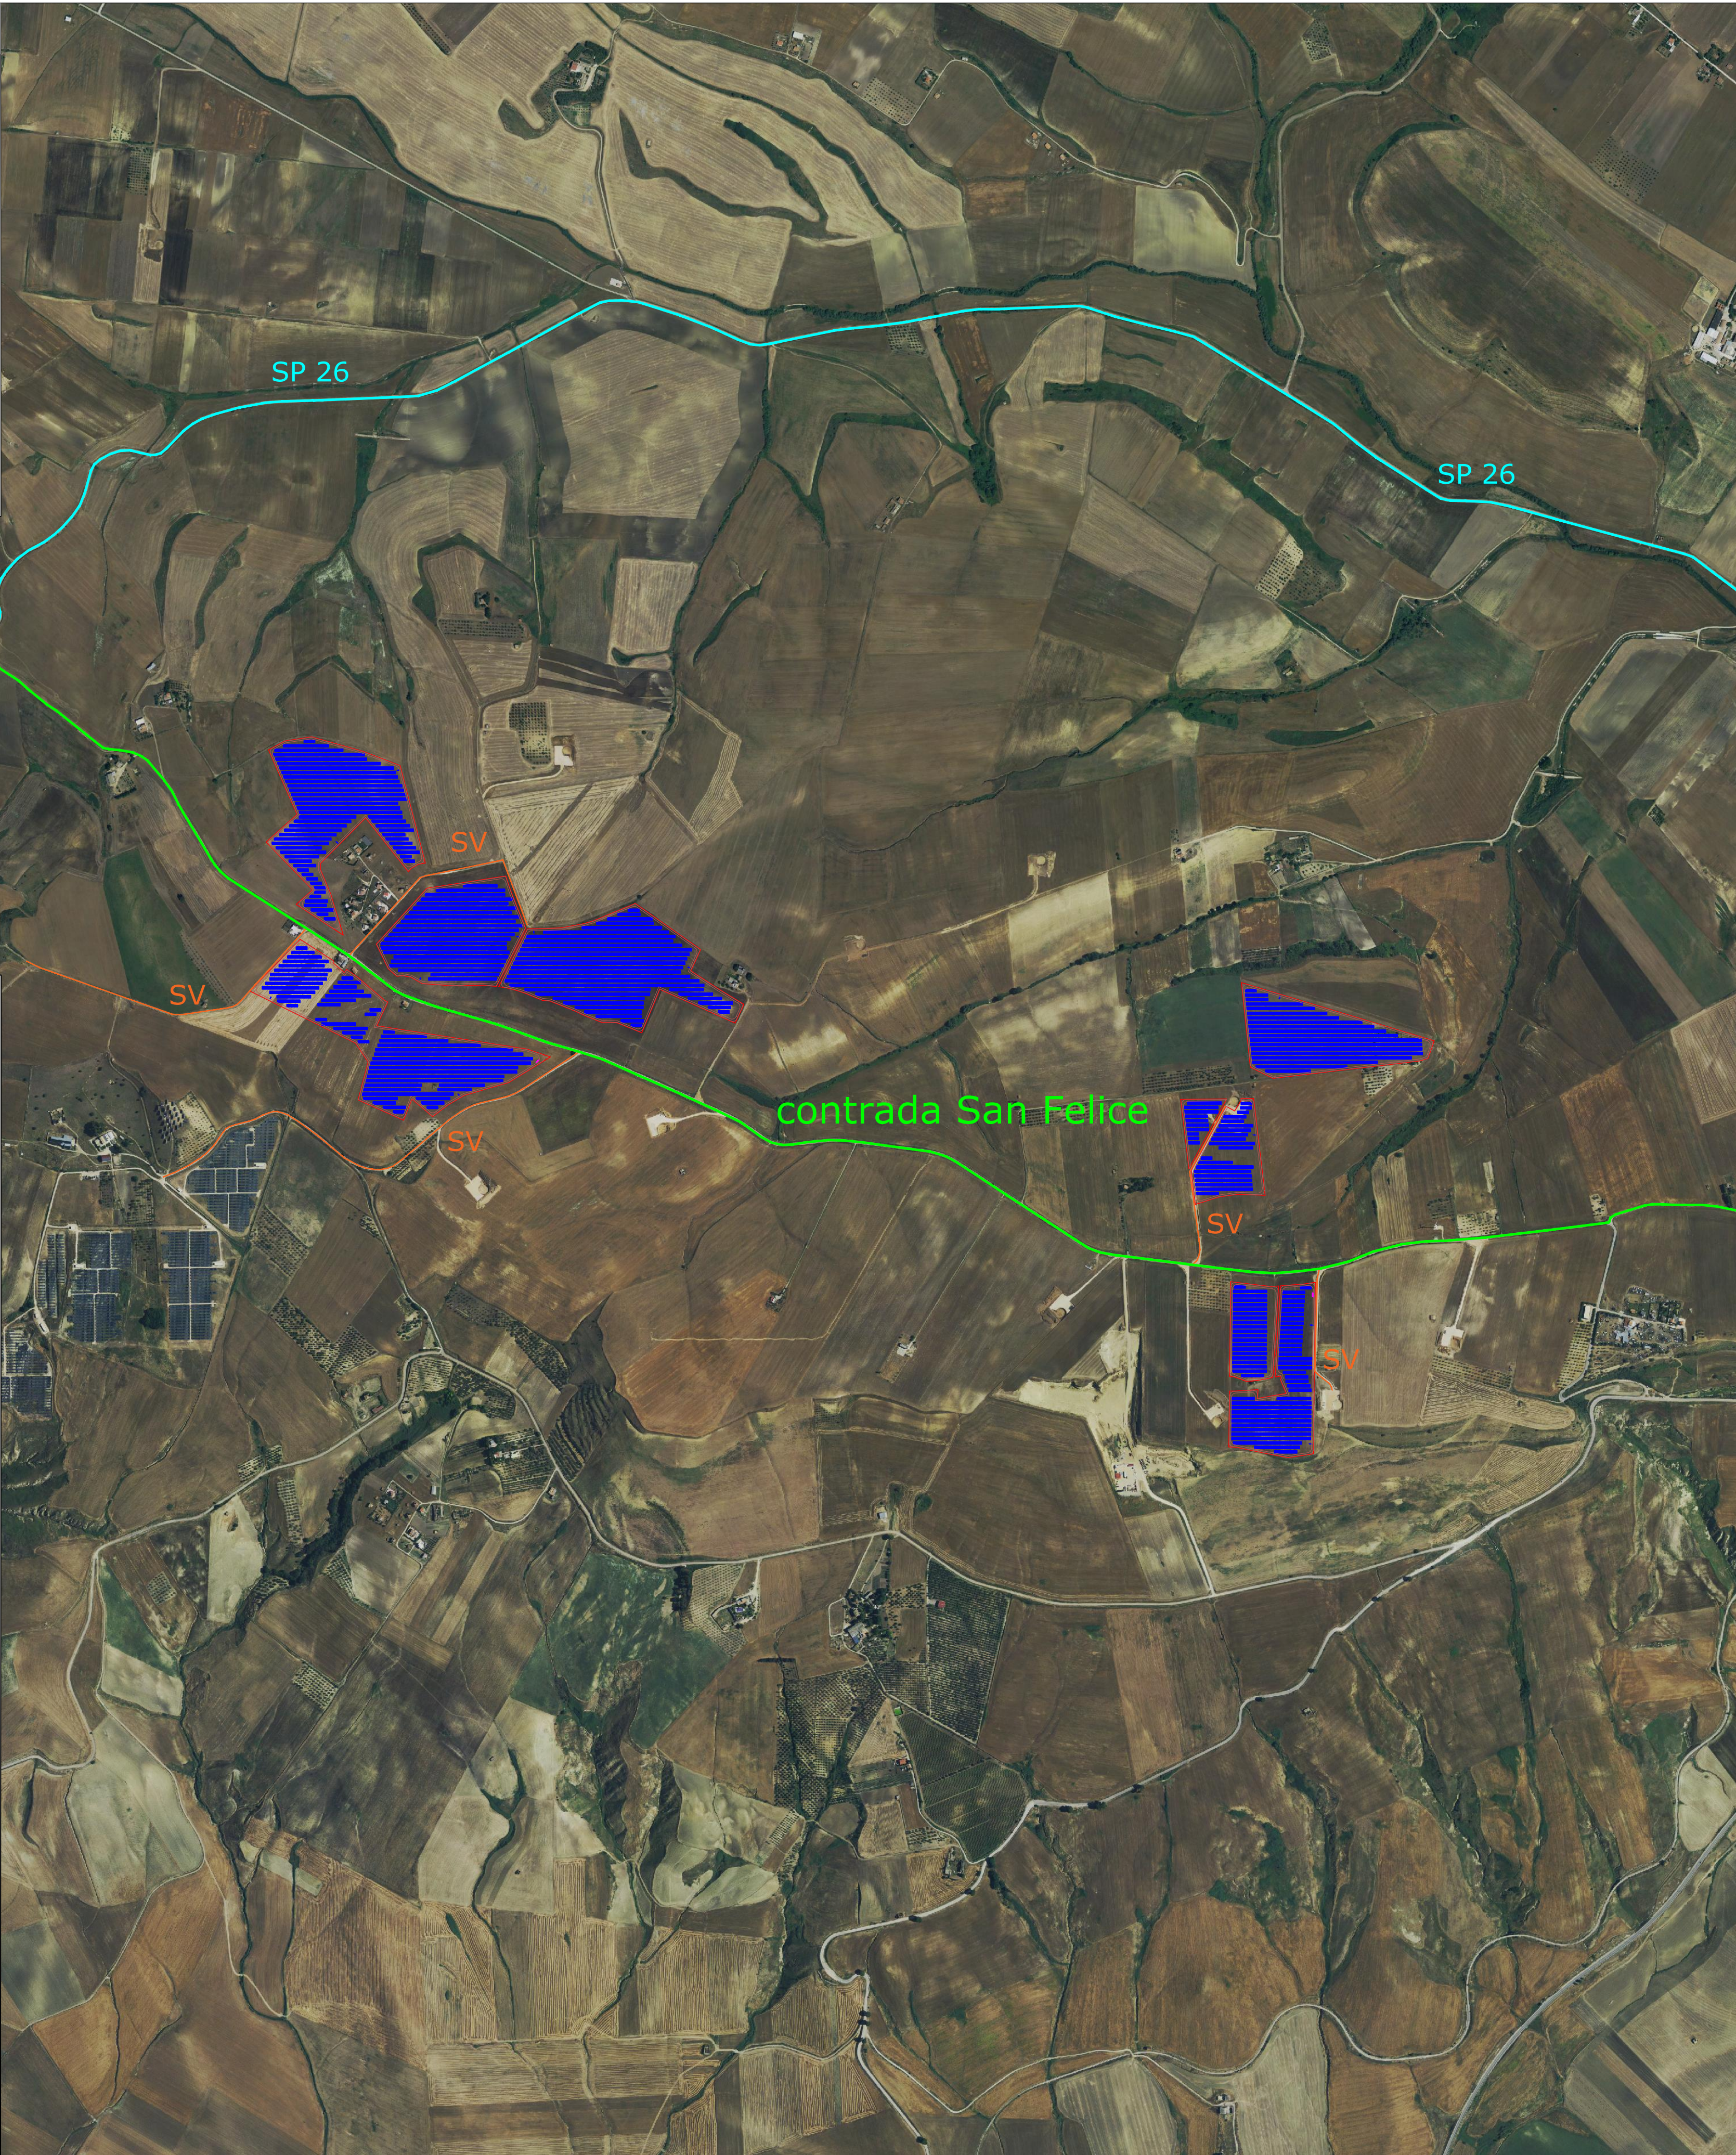
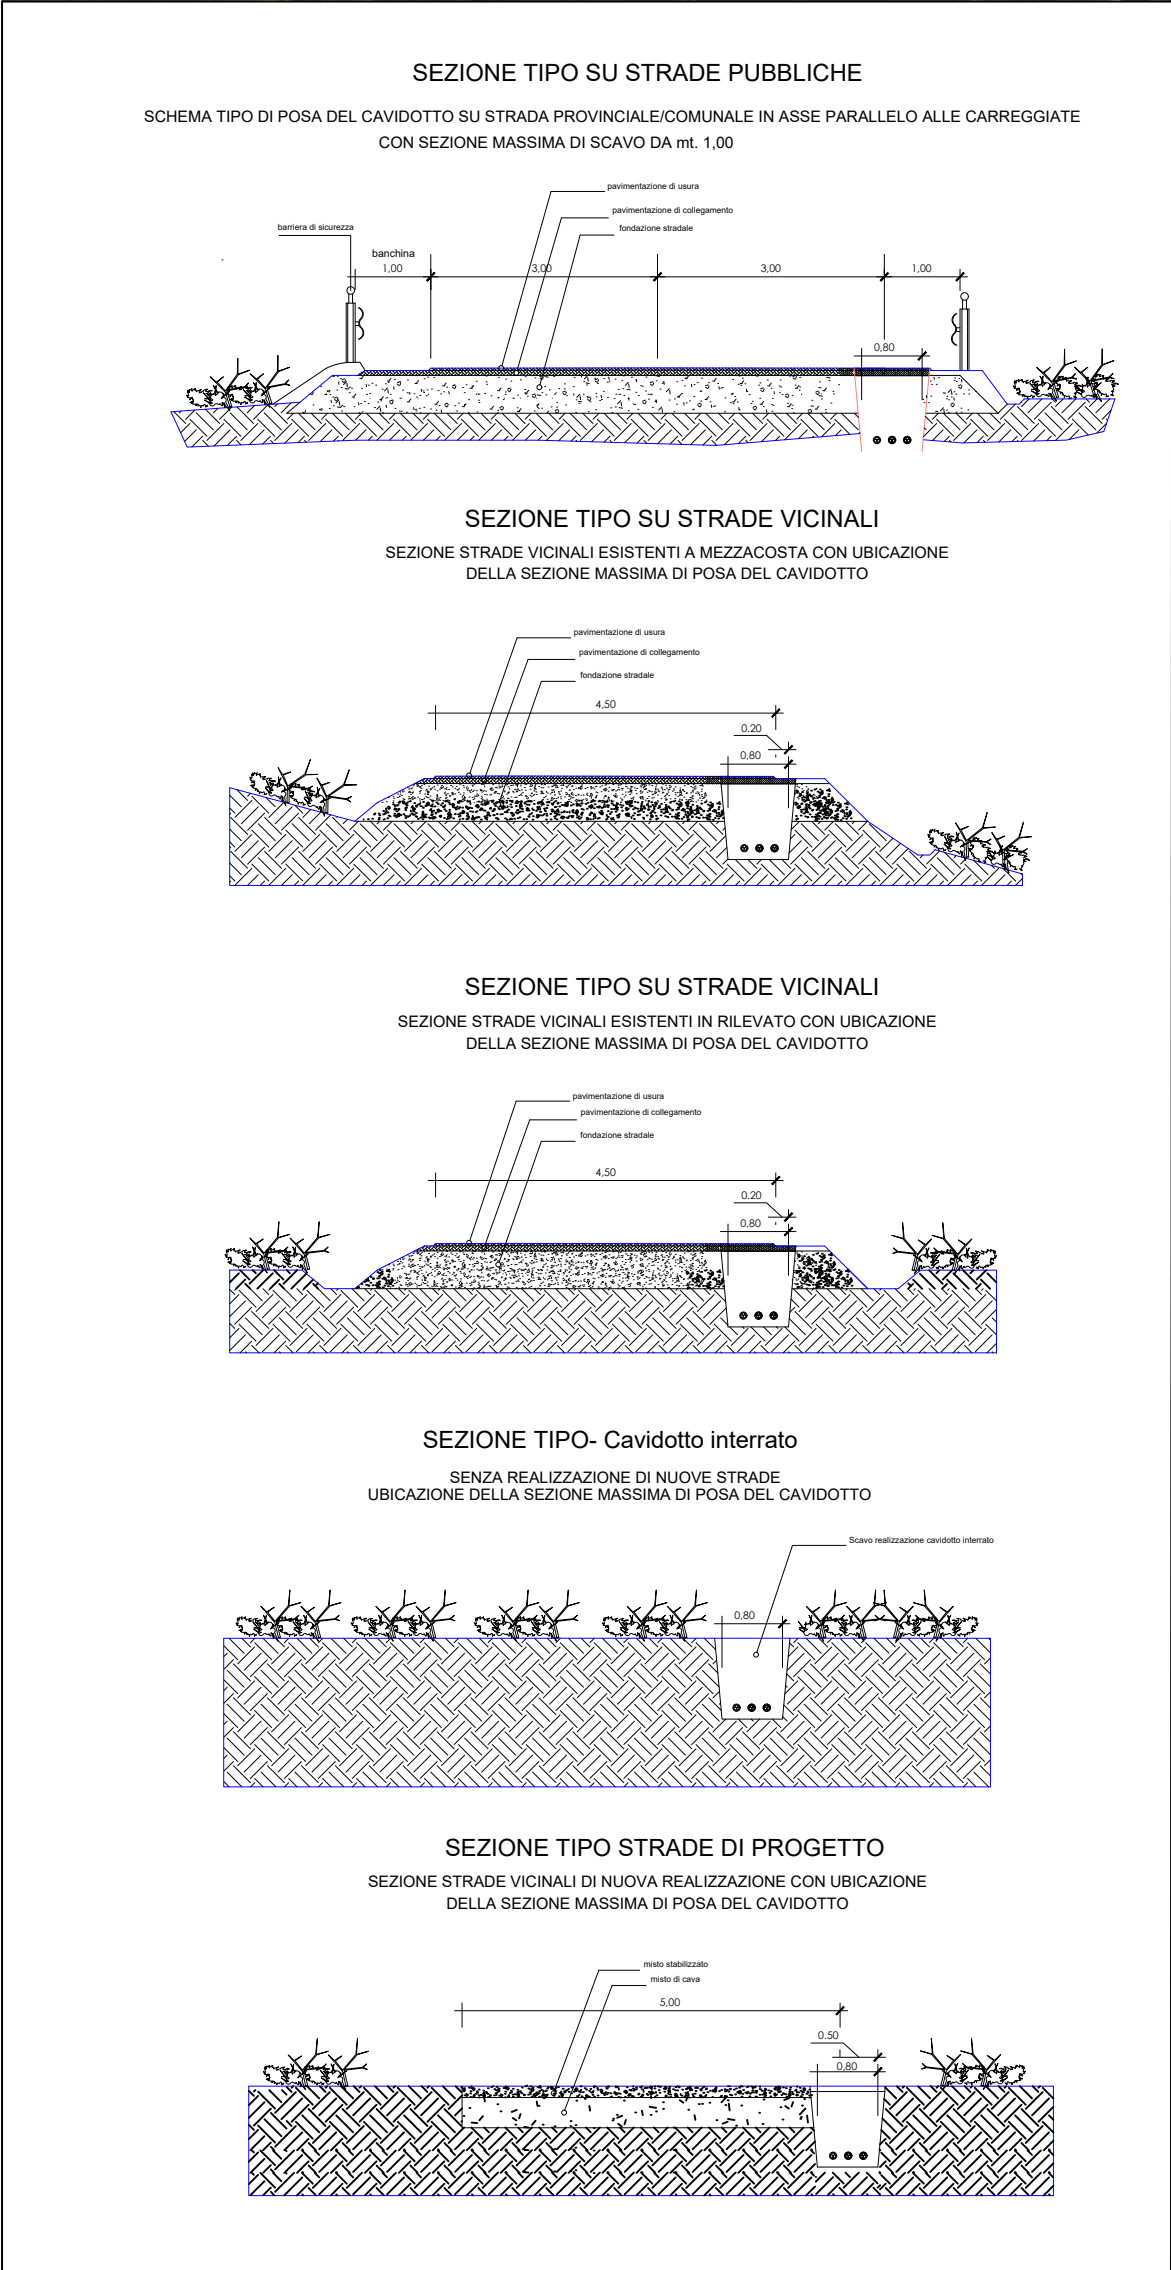


LEGENDA	
	Recinzione Parco Fotovoltaico
	Pannelli FV 3P - 25
	Cabina
	Inverter
	Viabilità Interna al Parco Fotovoltaico
	Strada Provinciale 26
	Contrada San Felice
	Strade Vicinali

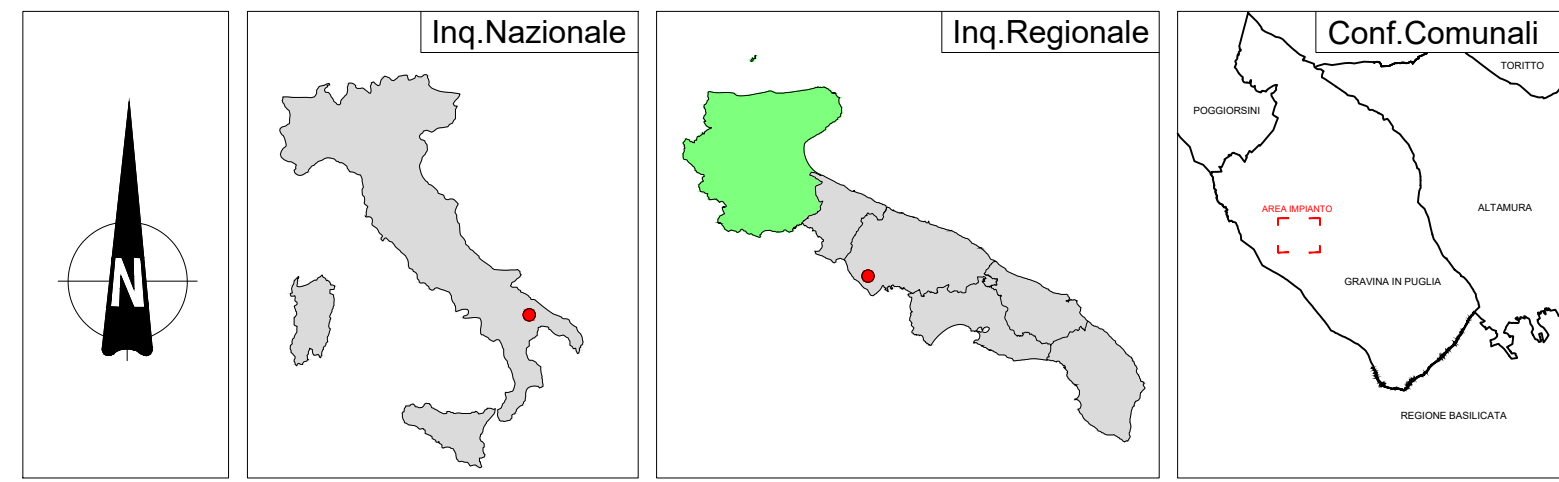

Campo	FV 3P-25 struttura da 75 pannelli	Tot.Pannelli	Potenza Mw	Inverter
1	232	17400	10.092	5
2	241	18075	10.4835	6
3	198	14850	8.613	5
4	279	20925	12.1365	6
5	256	19200	11.136	6
6	190	14250	8.265	5
	1396	104.700	60.726	33

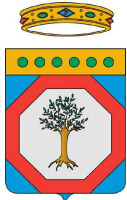

REGIONE PUGLIA		PROVINCIA DI BARI		COMUNE DI GRAVINA IN PUGLIA																		
																						
Denominazione Impianto:		SERRA SAN FELICE																				
Ubicazione:		Comune di Gravina in Puglia (BA) Località "Serra San Felice"		Fogli: 71/72/92 Particelle: varie																		
PROGETTO DEFINITIVO per la realizzazione di un impianto agrovoltaiico da ubicare nel comune di Gravina in Puglia (BA) in località "Serra San Felice", potenza nominale pari a 60,7265 MW in DC e potenza in immissione pari a 55,776 MW AC delle relative opere di connessione alla RTN ricadenti nello stesso comune																						
PROPONENTE  Gravina 2 Solar Energy S.R.L.		GRAVINA 2 SAN FELICE SOLAR ENERGY S.R.L. Piazza Generale Armando Diaz n.7 - Milano (MI) P.IVA 10812750965 PEC: catalanosolareenergy@legalmail.it																				
Codice Autorizzazione Unica EL5FQ24																						
ELABORATO				Tav n°																		
Viabilità -Strade di Progetto - Sezioni Tipo				9EG																		
				Scala																		
				1:10000																		
<table border="1"> <thead> <tr> <th>Numero</th> <th>Data</th> <th>Motivo</th> </tr> </thead> <tbody> <tr> <td>Rev 0</td> <td>Dicembre 2021</td> <td>Istanza per l'avvio del procedimento di Valutazione di Impatto Ambientale ai sensi dell'Art.23 del D.Lgs.152/2006 e ss.mm.ii</td> </tr> <tr> <td> </td> <td> </td> <td> </td> </tr> <tr> <td> </td> <td> </td> <td> </td> </tr> </tbody> </table>	Numero	Data	Motivo	Rev 0	Dicembre 2021	Istanza per l'avvio del procedimento di Valutazione di Impatto Ambientale ai sensi dell'Art.23 del D.Lgs.152/2006 e ss.mm.ii							<table border="1"> <thead> <tr> <th>Eseguito</th> <th>Verificato</th> <th>Approvato</th> </tr> </thead> <tbody> <tr> <td> </td> <td> </td> <td> </td> </tr> <tr> <td> </td> <td> </td> <td> </td> </tr> </tbody> </table>	Eseguito	Verificato	Approvato						
Numero	Data	Motivo																				
Rev 0	Dicembre 2021	Istanza per l'avvio del procedimento di Valutazione di Impatto Ambientale ai sensi dell'Art.23 del D.Lgs.152/2006 e ss.mm.ii																				
Eseguito	Verificato	Approvato																				
PROGETTAZIONE ALTEA ENERGIA spa Sede operativa: Via Pavia 11/B, Rivoli (TO) 10098 Sede legale: Corso Umberto 8, Torino (TO) 10121 P.Iva 08013190015 PEC: alteaenergia@pec.it Dott. Ing. SAVERIO GRAMEGNA Via Caduti di Nassirya n. 179 - 70022 Altamura (BA) Ordine degli Ingegneri di Bari n. 8443 Pec: saverio.gramegna@ingpec.eu Cell:3286812690 IL TECNICO Dott. Ing. SAVERIO GRAMEGNA Via Caduti di Nassirya n. 179 - 70022 Altamura (BA) Ordine degli Ingegneri di Bari n. 8443 Pec: saverio.gramegna@ingpec.eu Cell:3286812690				Spazio Riservato agli Enti																		
 																						

Tutti i diritti sono riservati, la riproduzione anche parziale del disegno è vietata.