PLANIMETRIA DI PROGETTO
SCALA 1:100

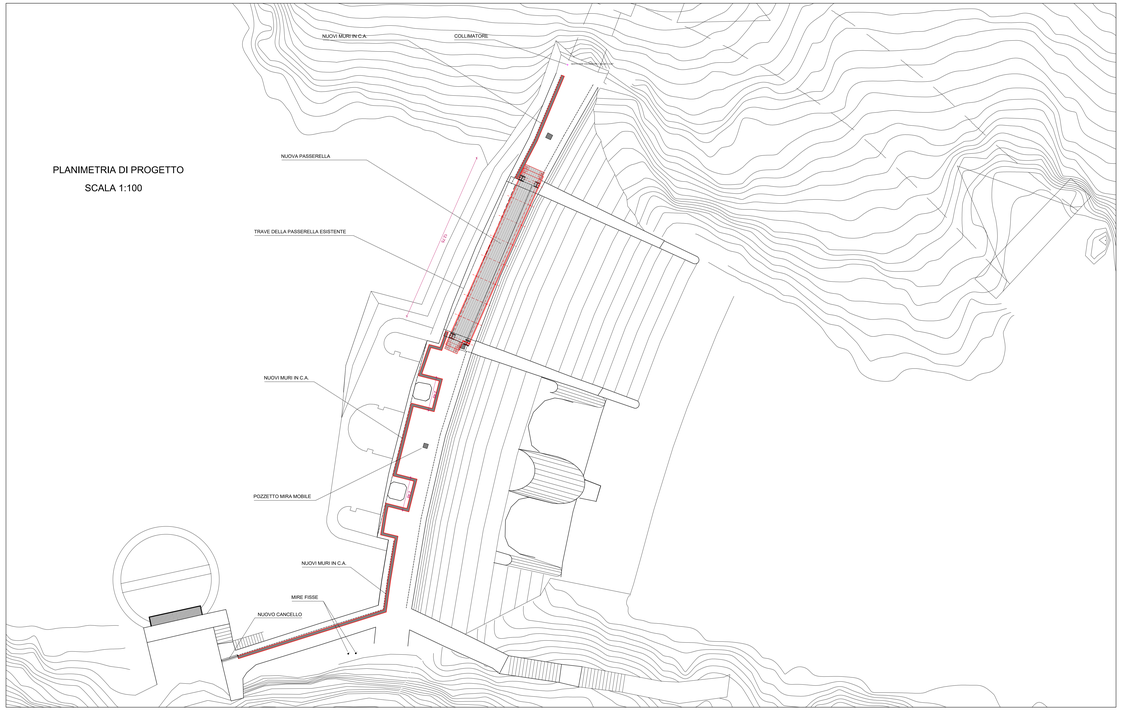

PROSPETTO DA MONTE
SCALA 1:100

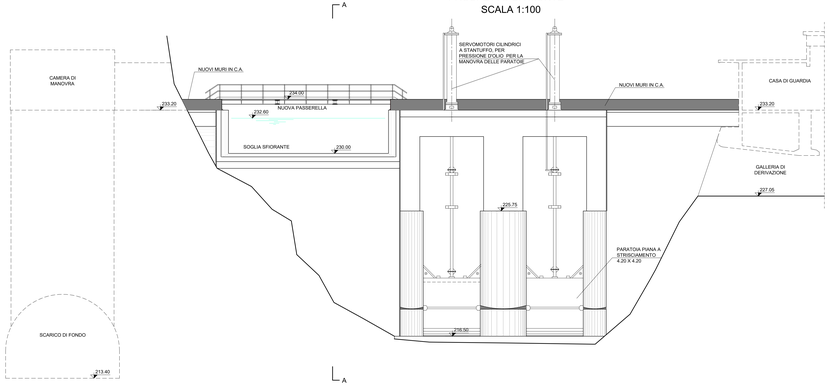

SALDATURE - UNI EN ISO 4063:2011

SALDATURE D'ANGOLO TIPICHE

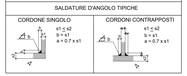

MATERIALI

CALCESTRUZZO PER MURI IN C.A.: C32/40
CLASSE DI ESPOSIZIONE: XC4
CLASSE DI CONSISTENZA: S4
RAPPORTO ACQUA/CEMENTO: a/c ≤ 0.50
DIAMETRO MASSIMO INERTE: d_{max} = 20 mm
DOSAGGIO CEMENTO: 340 Kg/m^3
COPRIFERRO ≥ 35 mm

ACCIAIO PER ARMATURA, BARRE E RETI ELETTROSALDATE: B450C
SOVRAPPOSIZIONE ≥ 50Ø

ACCIAIO PER CARPENTERIA (PIASTRE E PROFILATI LAMINATI): TIPO S235J0
(UNI EN 10025-2) f_y ≥ 235 N/mm^2; f_u ≥ 360 N/mm^2
ALLUNGAMENTO PERCENTUALE A ROTTURA ≥ 26

BULLONI PER GIUNZIONI BULLONATE:
VITI DI CLASSE 8.8 (UNI EN ISO 898 - 1:2013), DADI DI CLASSE 8 (UNI EN ISO 898 - 2:2012),

CLASSE DI ESECUZIONE EXC2

PRESCRIZIONI

- tutte le misure vanno controllate e verificate in cantiere prima dell'esecuzione delle opere;
- gli impasti devono essere preparati e trasportati in modo da escludere pericoli di segregazione dei componenti o di prematuro inizio della presa al momento del getto;
- il getto deve essere convenientemente compattato;
- la superficie dei getti deve essere mantenuta umida per almeno tre giorni;
- non si devono eseguire getti a temperatura inferiori di 0°C, salvo il nonno ad opportune cautele;
- il disarmo deve avvenire per gradi in modo tale da evitare azioni dinamiche;
- il disarmo non deve avvenire prima che la resistenza del conglomerato abbia raggiunto il valore necessario in relazione all'impiego della struttura all'atto del disarmo.

SEZIONE A-A
SCALA 1:100

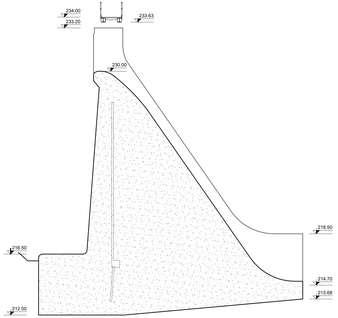

PARTICOLARE
ARMATURA NUOVI MURI IN C.A.
SCALA 1:20

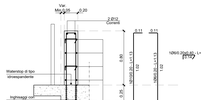

PARTICOLARE
NUOVO CANCELLO IN ACCIAIO
SCALA 1:10

SEZIONE A-A

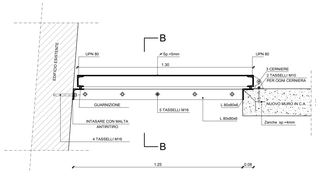

SEZIONE B-B

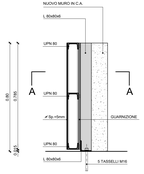

EUSEBIO ENERGIA
Corso Sempione n.15/a - Gallarate (VA)

Diga di Leda (n. arch. SND 652)

Preliminari interventi di miglioramento della sicurezza idraulica dello sbarramento

PROGETTO ESECUTIVO

(Rif. Nota DG Div. 5 - n. 0021766 del 06.09.2019)
(Rif. Nota UTD Venezia - n. 0021823 del 16.10.2020)

Tecnico: Dott. Ing. Antonio Tenani

Edizione	Revisione	Data	Descrizione	Redatto	Verificato	Approvato
01	1	30.06.2021	Prima Revisione	A.T.	A.T.	A.T.
01	0	15.02.2021	Prima Emissione	A.T.	A.T.	A.T.

dott. ing. Antonio Tenani
Via Cesare Battisti, 23 Bedero
tel. 0332 742031
cell. 347 7742031 - 328 0117 - 338 7 - 338 8
pec: antonio.tenani@ingpec.eu
P. IVA 02827970120 - C.F. TNNNTN61P20D037

TITOLO DOCUMENTO:

PLANIMETRIA, PROSPETTO DA MONTE, SEZIONE TRASVERSALE E PARTICOLARI COSTRUTTIVI
STATO DI PROGETTO

PRATICA:	
ELABORATO:	S2
ANNO:	2021

SCALA: --- UM: --- FILE: ---