PIANTA IMPALCATO
SCALA 1:25

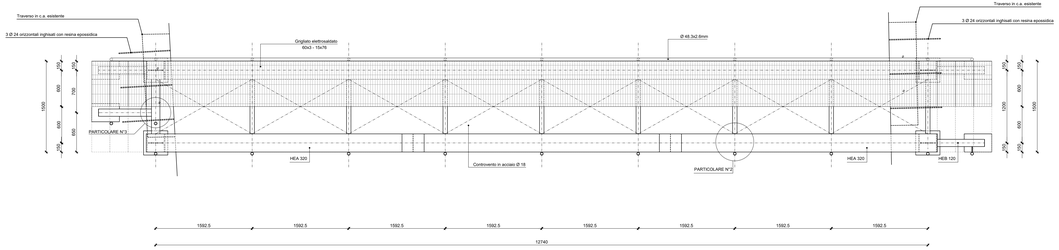

SEZIONE LONGITUDINALE
SCALA 1:25

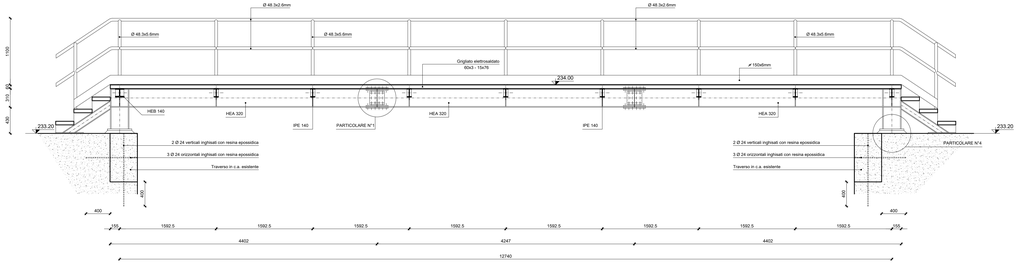

PARTICOLARE N°1
SCALA 1:10

SEZIONE A-A

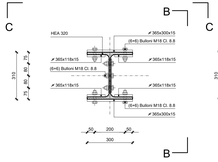

VISTA B-B

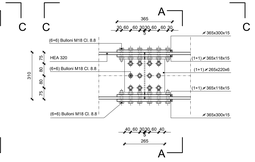

VISTA C-C

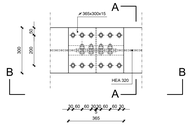

SEZIONE TRASVERSALE
SCALA 1:10

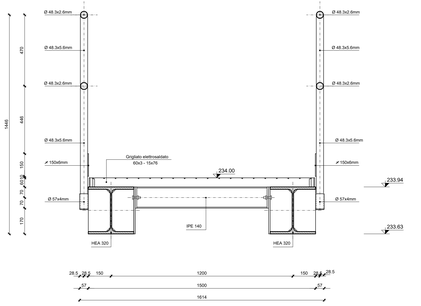

PARTICOLARE N°2
SCALA 1:10

SEZIONE A-A

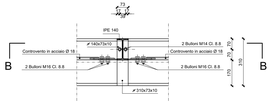

SEZIONE B-B

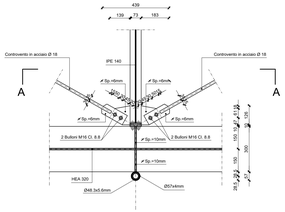

PARTICOLARE N°3
SCALA 1:10

SEZIONE A-A

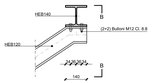

VISTA B-B

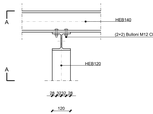

PARTICOLARE N°4
SCALA 1:10

SEZIONE A-A

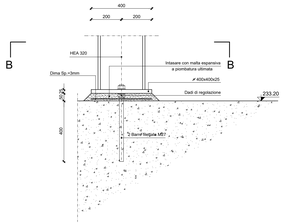

SEZIONE B-B

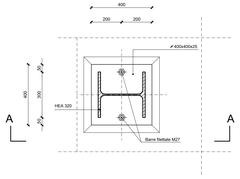

SALDATURE - UNI EN ISO 4063:2011

SALDATURE D'ANGOLO TIPICHE

CORDONE SINGOLO	CORDONI CONTRAPPOSTI
s1 ≤ s2 b = s1 a = 0.7 x s1	s1 ≤ s2 b = s1 a = 0.7 x s1

MATERIALI

CALCESTRUZZO PER MURI IN C.A.: C32/40
CLASSE DI ESPOSIZIONE: XC4
CLASSE DI CONSISTENZA: S4
RAPPORTO ACQUA/CEMENTO: a/c ≤ 0.50
DIAMETRO MASSIMO INERTE: d_{max} = 20 mm
DOSAGGIO CEMENTO: 340 Kg/m^3
COPRIFERRO ≥ 35 mm

ACCIAIO PER ARMATURA, BARRE E RETI ELETTROSALDATE: B450C
SOVRAPPOSIZIONE ≥ 50Ø

ACCIAIO PER CARPENTERIA (PIASTRE E PROFILATI LAMINATI): TIPO S235J0
(UNI EN 10025-2) f_{yk} ≥ 235 N/mm^2, f_{tk} ≥ 360 N/mm^2
ALLUNGAMENTO PERCENTUALE A ROTTURA ≥ 26

BULLONI PER GIUNZIONI BULLONATE:
VITI DI CLASSE 8.8 (UNI EN ISO 898 - 1:2013), DADI DI CLASSE 8 (UNI EN ISO 898 - 2:2012).

CLASSE DI ESECUZIONE: EXC2

PRESCRIZIONI

- tutte le misure vanno controllate e verificate in cantiere prima dell'esecuzione delle opere;
- gli impasti devono essere preparati e trasportati in modo da escludere pericoli di segregazione dei componenti o di prematuro inizio della presa al momento del getto;
- il getto deve essere convenientemente compattato;
- la superficie dei getti deve essere mantenuta umida per almeno tre giorni;
- non si devono eseguire getti a temperature inferiori di 0°C, salvo il ricorso ad opportune cautele;
- il disarmo deve avvenire per gradi in modo tale da evitare azioni dinamiche;
- il disarmo non deve avvenire prima che la resistenza del conglomerato abbia raggiunto il valore necessario in relazione all'impiego della struttura all'atto del disarmo.

EUSEBIO ENERGIA
Corso Sempione n.15/a - Gallarate (VA)

Diga di Leda (n. arch. SND 652)

Preliminari interventi di miglioramento della sicurezza idraulica dello sbarramento

PROGETTO ESECUTIVO

(Rif. Nota DG Div. 5 - n. 0021766 del 06.09.2019)
(Rif. Nota UTD Veneziа - n. 0021823 del 16.10.2020)

Tecnico: Dott. Ing. Antonio Tenani

Edizione	Revisione	Data	Descrizione	Redatto	Verificato	Approvato
01	1	30.06.2021	Prima Revisione	A.T.	A.T.	A.T.
01	0	15.02.2021	Prima Emissione	A.T.	A.T.	A.T.

dott. ing. Antonio Tenani
Via Ca' Del Bosco, 2 - 31100 Belluno
tel. 0437/942035
e-mail: tenanantonio@alice.it
pec: antonio.tenani@ingpec.eu
P. IVA 00627970252 / C.F. TNNNTN63P28D530T

TITOLO DOCUMENTO:

PASSERELLA METALLICA
PIANTA, SEZIONI
E PARTICOLARI COSTRUTTIVI

PRATICA: ****
ELABORATO: S3
ANNO: 2021

SCALA: --- | UM: ---- | FILE: ---