

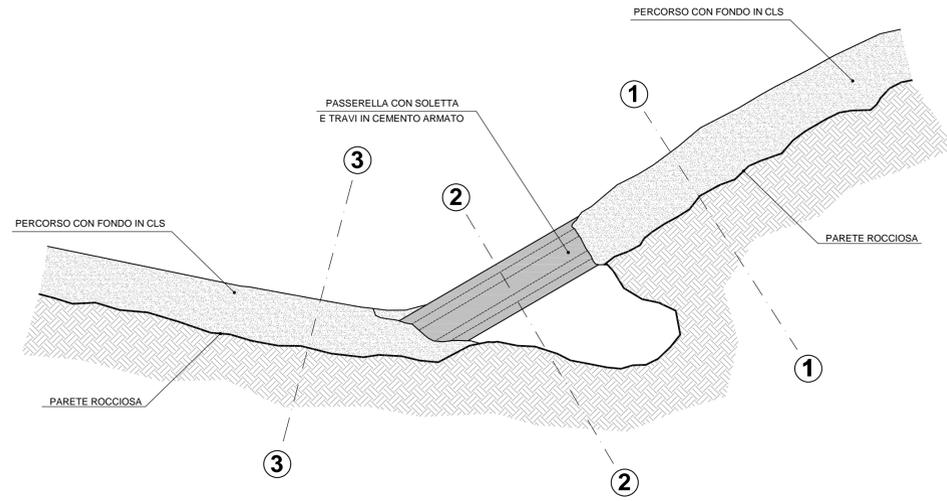



PIANTA PASSERELLA - STATO DI FATTO
SCALA 1:100

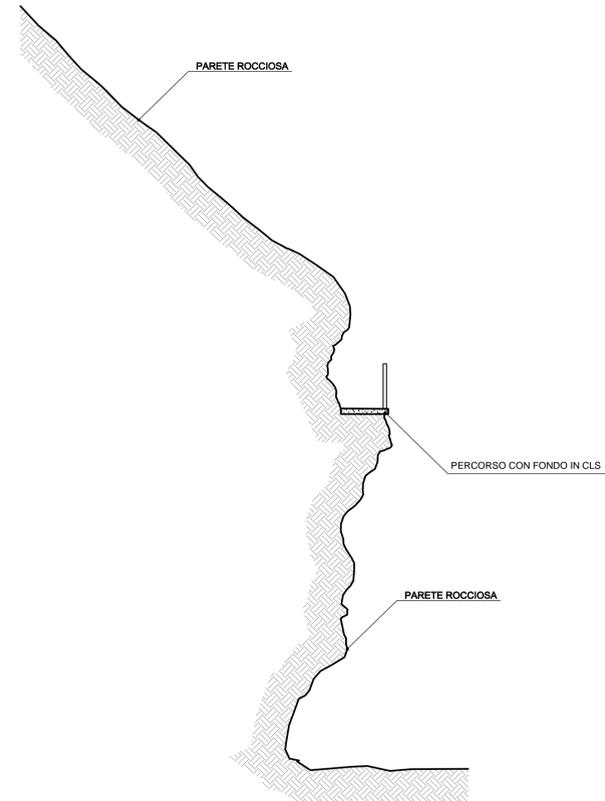


PROSPETTO DI VALLE PASSERELLA - STATO DI FATTO
SCALA 1:100

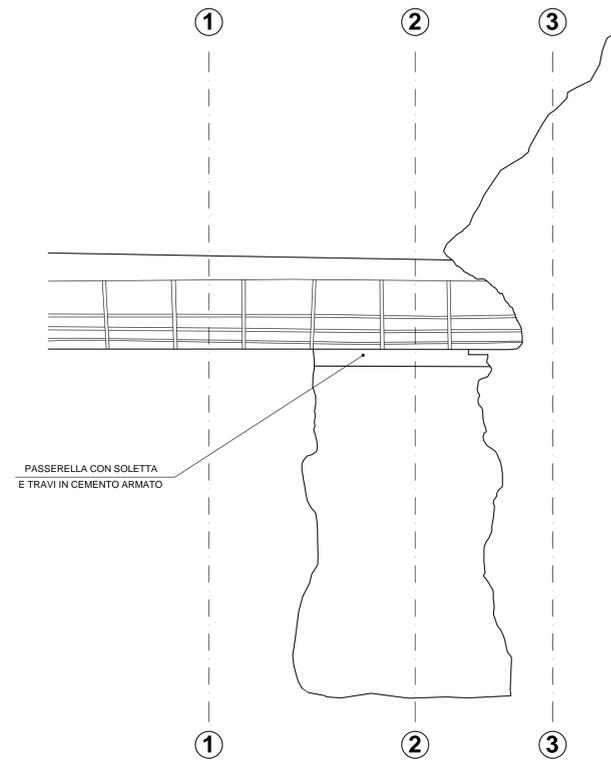

SEZ. 1-1 - STATO DI FATTO
SCALA 1:100

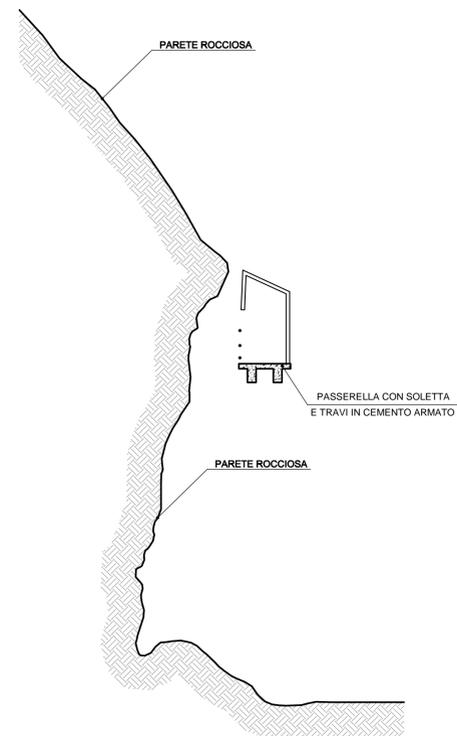

SEZ. 2-2 - STATO DI FATTO
SCALA 1:100

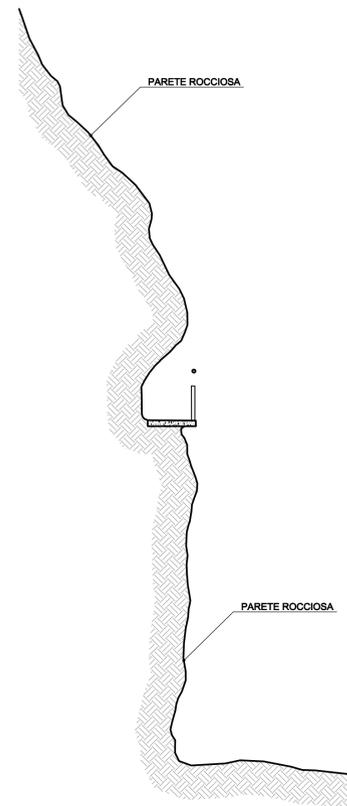

SEZ. 3-3 - STATO DI FATTO
SCALA 1:100



Via Verizzo n.1030 - Pieve di Soligo (TV)

Diga di Leda (n. arch. SND 652)

Preliminari interventi di miglioramento della sicurezza idraulica dello sbarramento

PROGETTO ESECUTIVO

(Rif. Nota DG Div. 5 - n. 0021766 del 06.09.2019)
(Rif. Nota UTD Venezia - n. 0021823 del 16.10.2020)

Tecnico: Dott. Ing. Antonio Tenani

Edizione	Revisione	Data	Descrizione	Redatto	Verificato	Approvato
01	0	19.09.2022	Prima Emissione	A.T.	A.T.	A.T.

dott. ing. Antonio Tenani
Via Col di Salce 5/a - 32100 Belluno
tel. 0437842030
e-mail: tenaniantonio@alice.it
pec: antonio.tenani@ingpec.eu
P. IVA 00827970252 / C.F. TNNNTN63P28D530T

TITOLO DOCUMENTO:	PRATICA:
PASSERELLA PEDONALE DI ACCESSO ALLA DIGA	----
STATO DI FATTO	ELABORATO:
PIANTA, SEZIONI E PROSPETTO	S4
SCALA: ----	UM: ----
FILE: ----	ANNO:
	2022