




PLANIMETRIA ALLESTIMENTO ELETTRICO

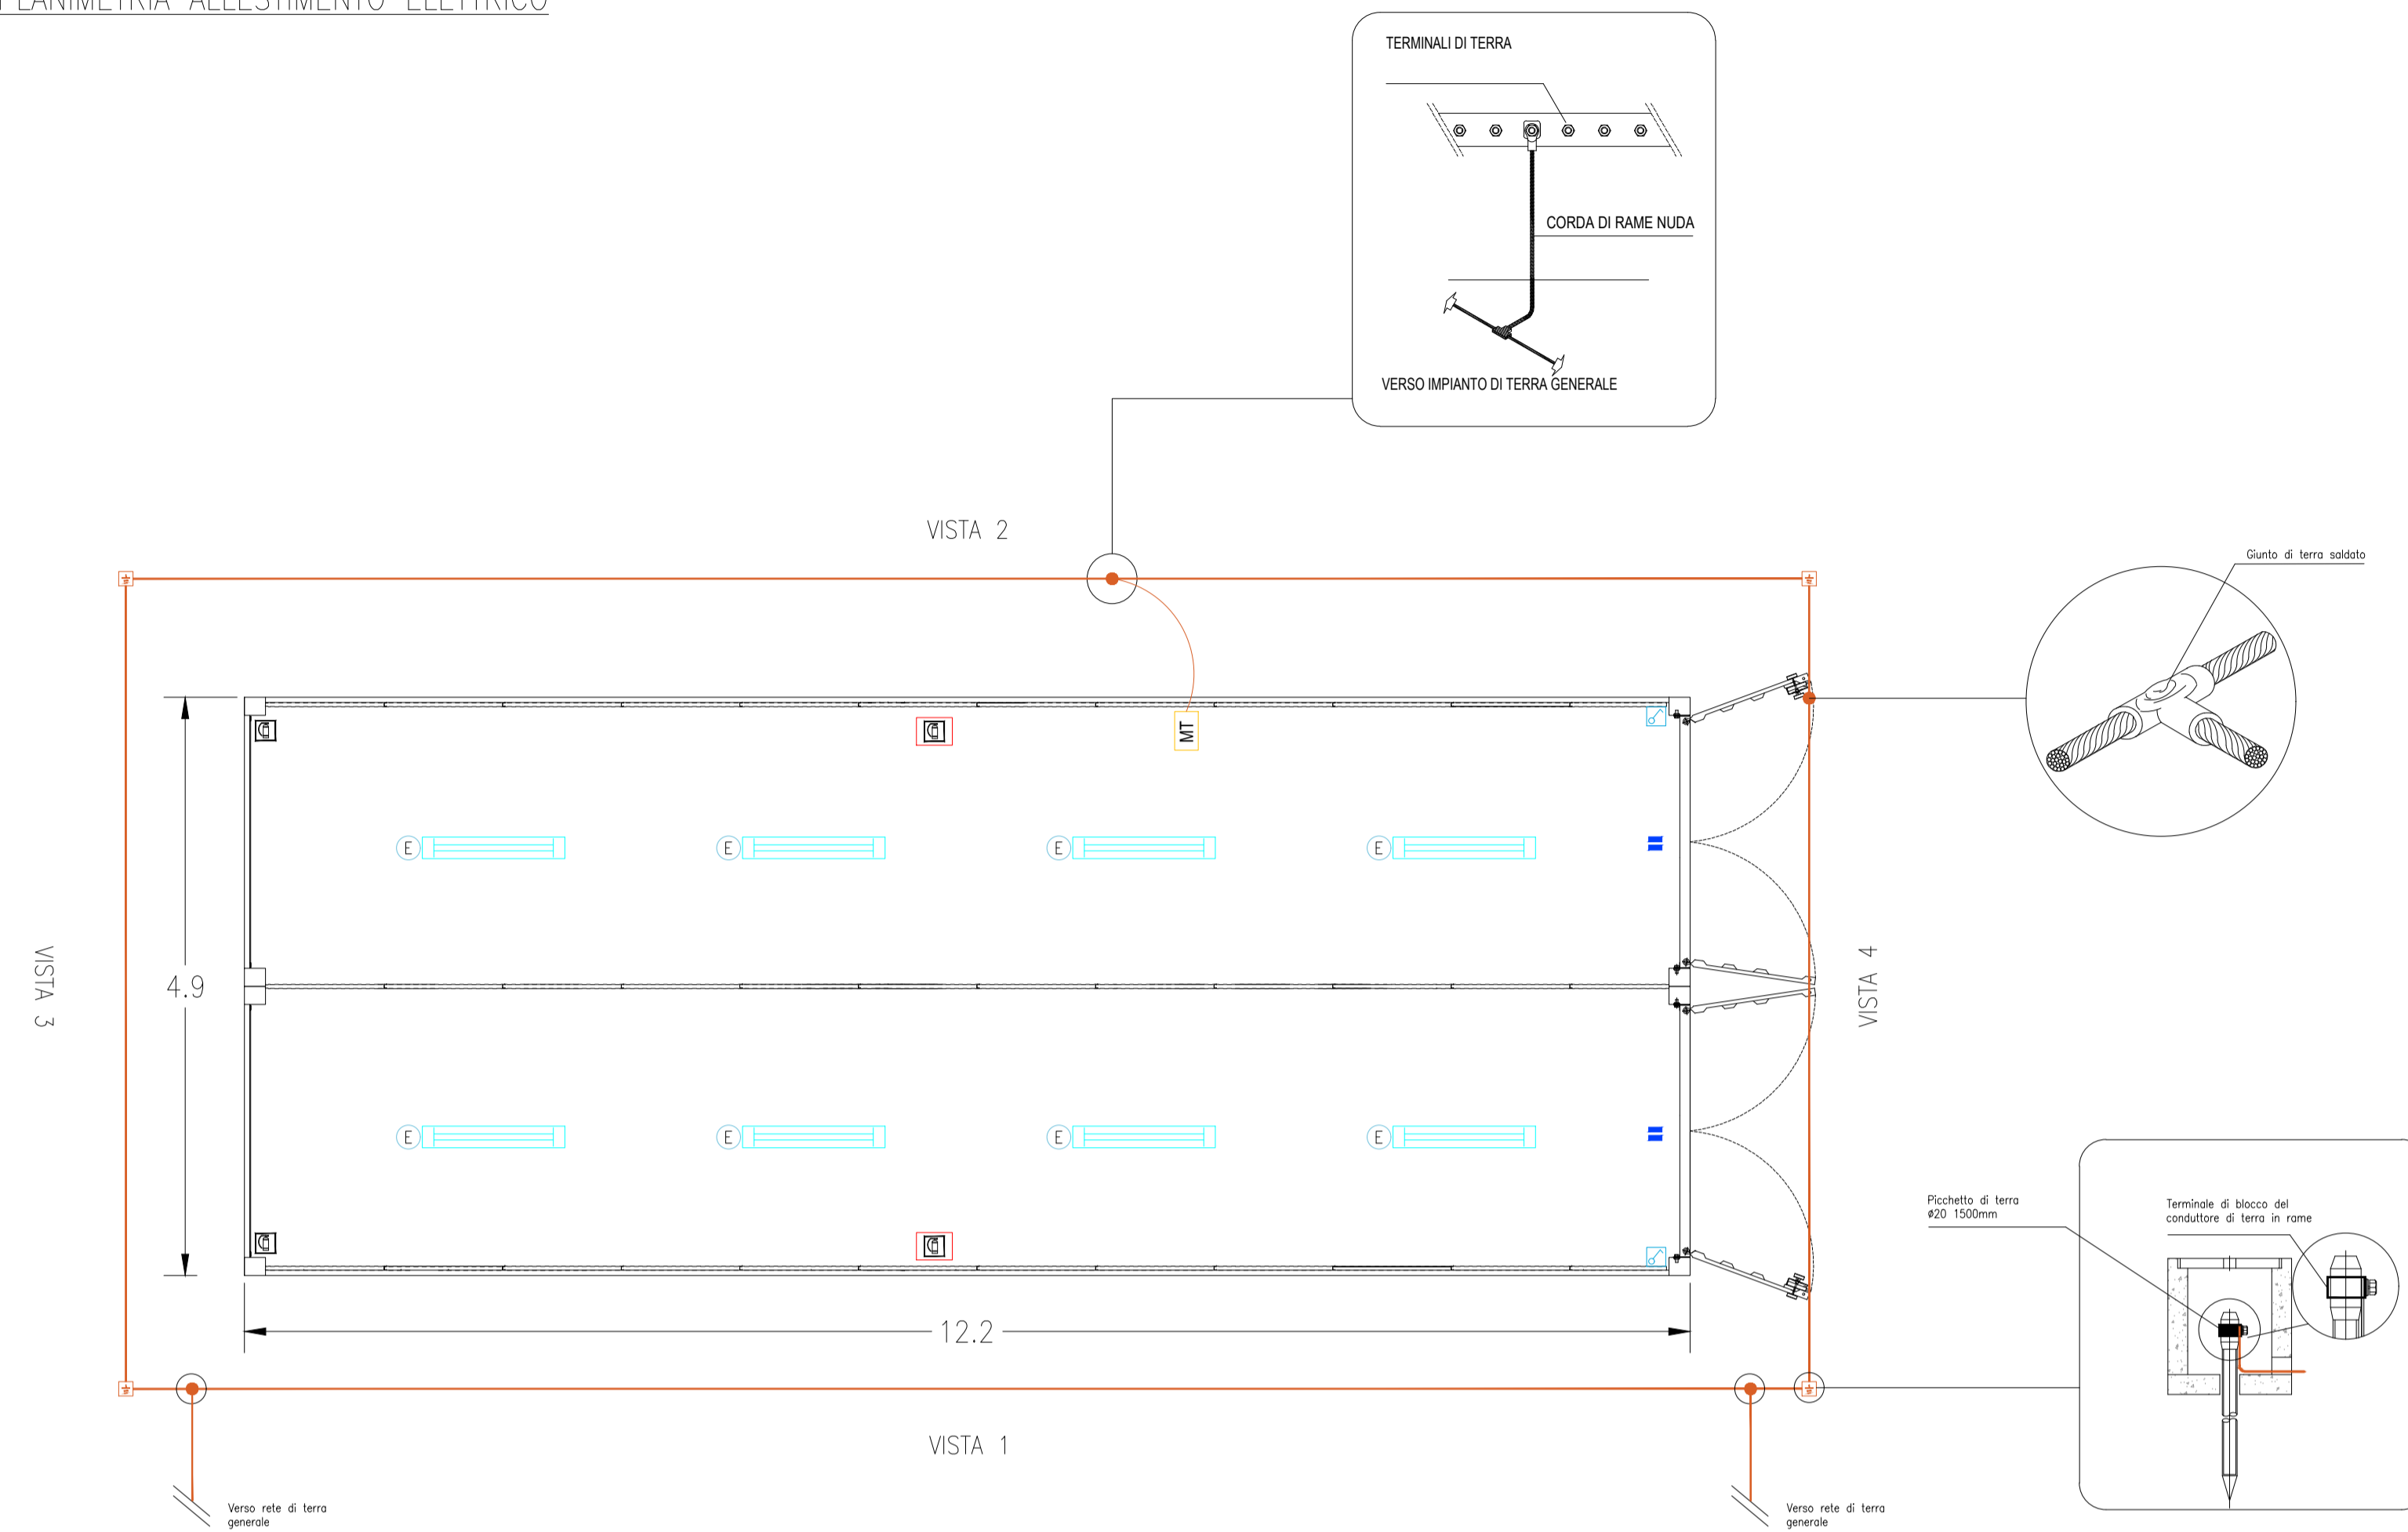

PROSPETTI

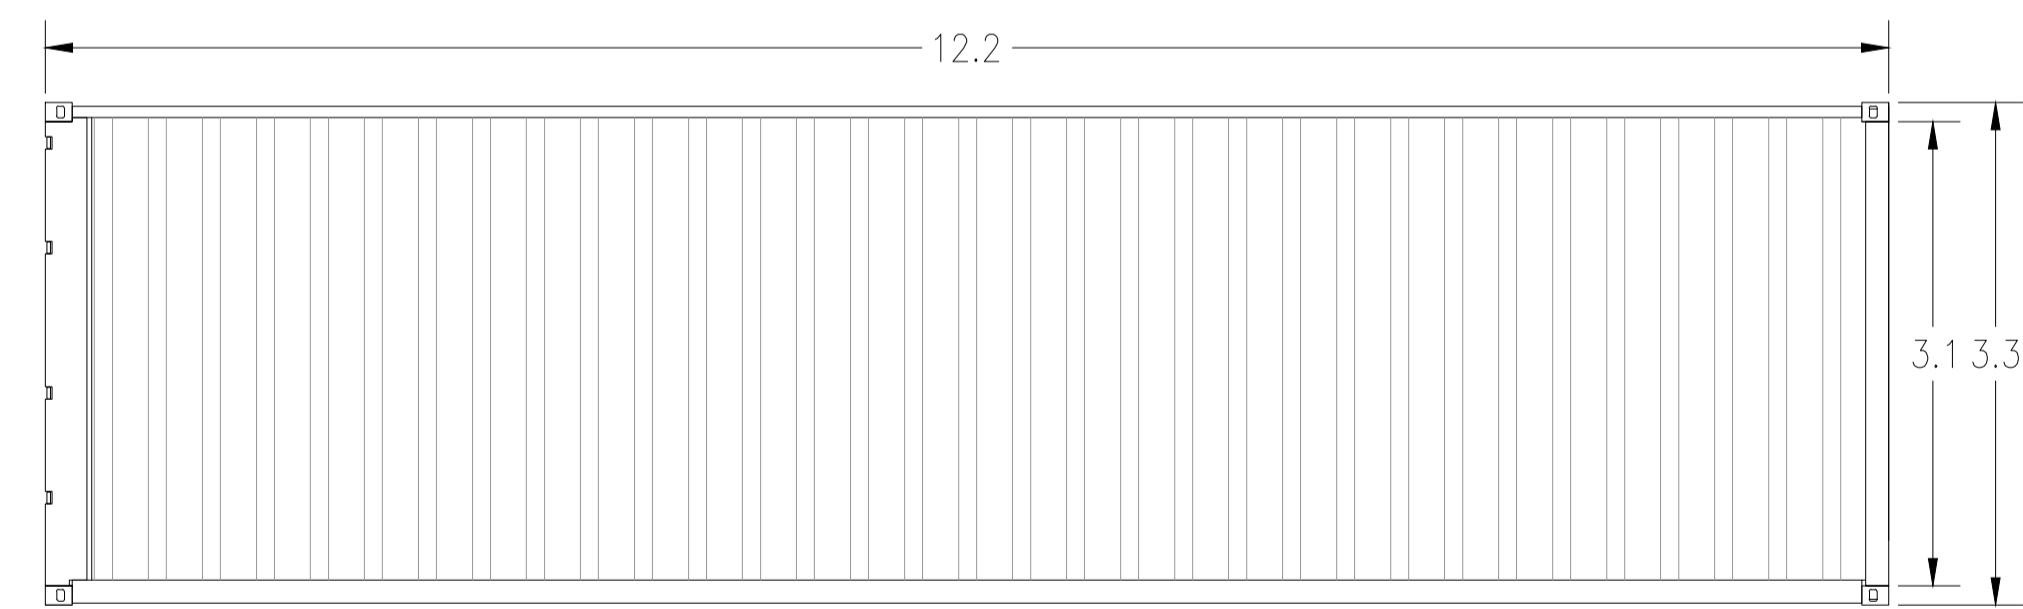

VISTA 1, 2

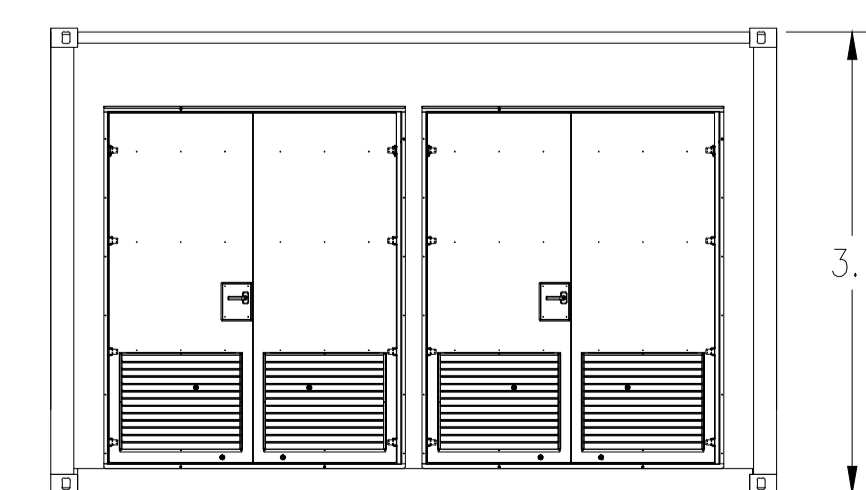


VISTA 4




VISTA 3

LEGENDA	
Simbolo	Descrizione
	ILLUMINAZIONE 2x36W
	ILLUMINAZIONE D'EMERGENZA
	SWITCH BIPOLARE
	ESTINTORE
	ESTINTORE IN BOX
	RIVELATORE DI FUMI OTTICO
	ALLARME MAGNETICO

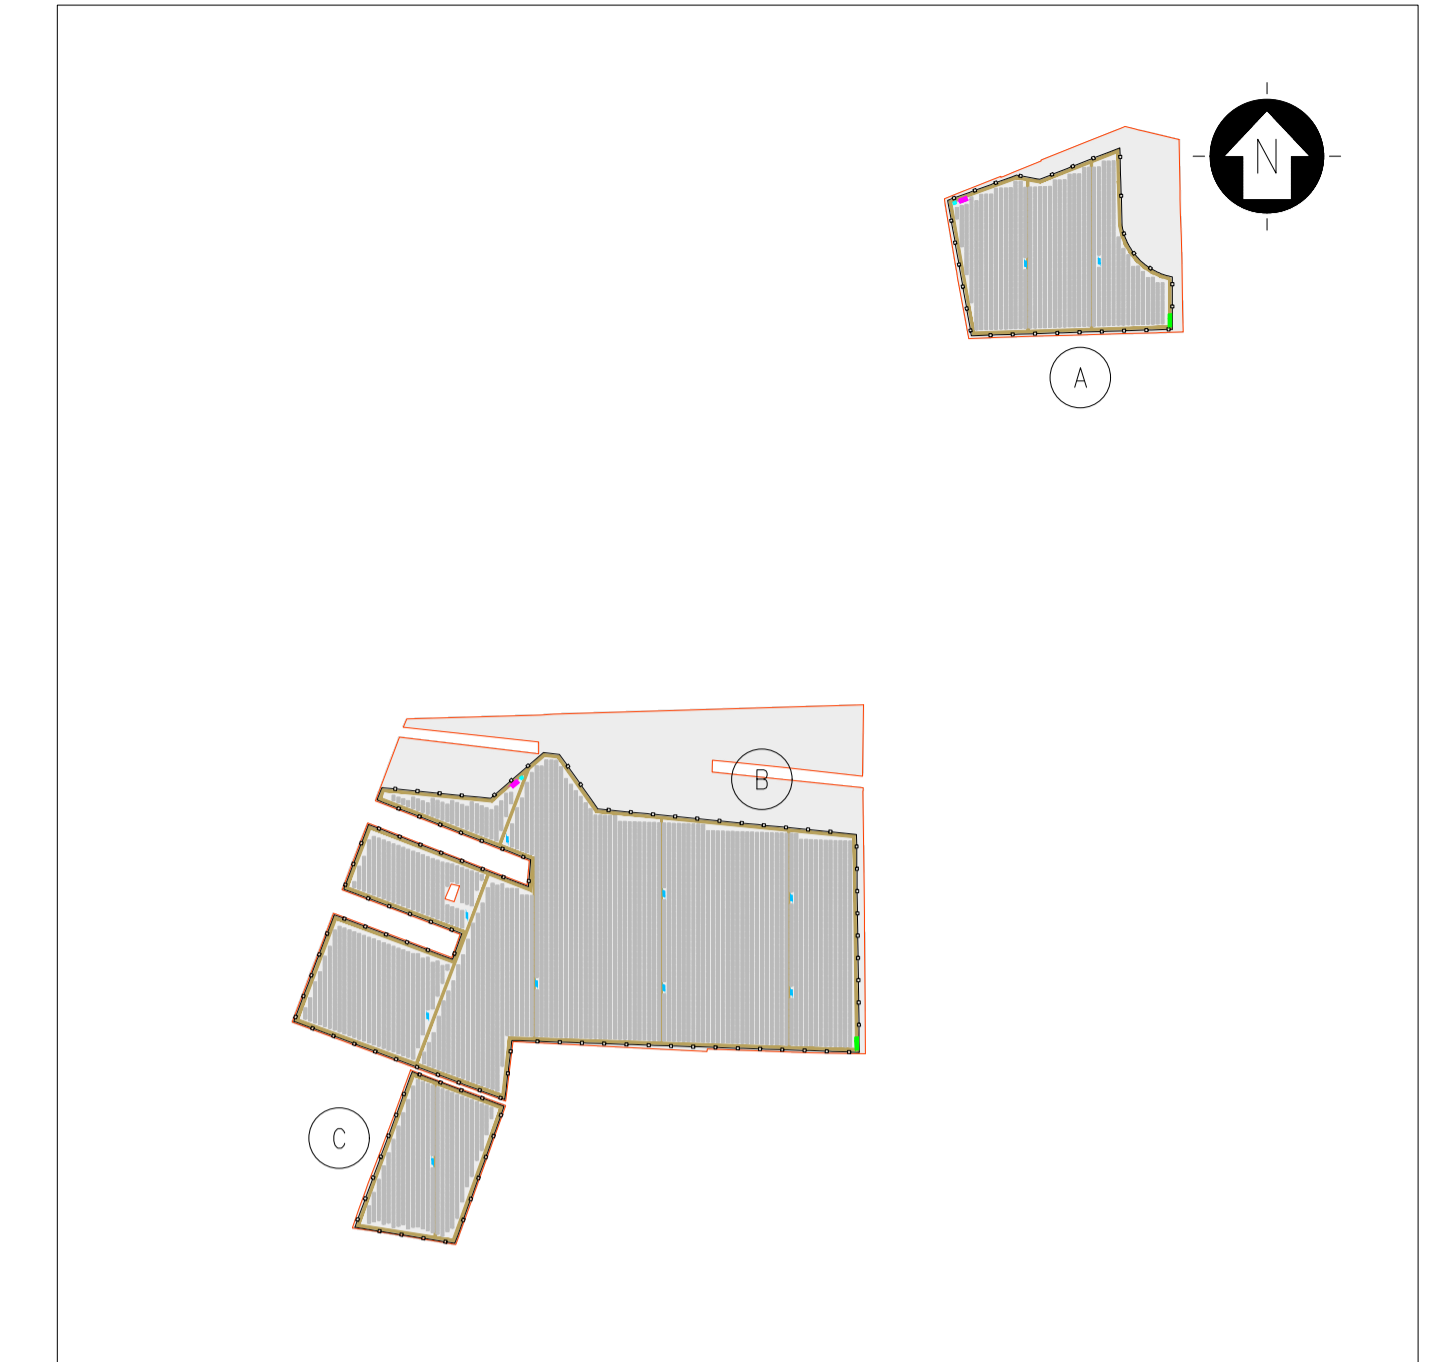

KPLAN


SCALA 1:12500 - 1 cm = 125 m

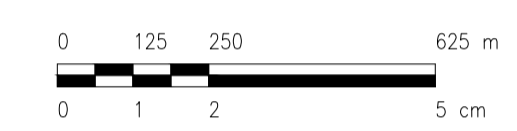

LEGENDA

	SITO CATASTALE		CABINATI
	RECINZIONE IN PROGETTO		CABINA ELETTRICA DI CAMPO MT/BT
	ACCESSO AREA IMPIANTO		LOCALE GUARDIANA E CONTROLLO ACCESSI
	VIABILITÀ INTERNA IN PROGETTO		MAGAZZINO
	TRACKER		

SCALA 1:50 - 1 cm = 0.5 m

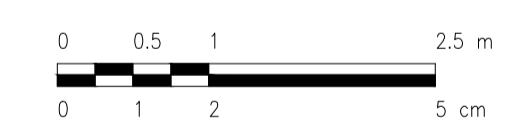

0	-	MP	CP	LC	05/2022
REV.	DESCRIZIONE	DISSEG.	CONTROL.	APPROV.	DATA

Montana Montano SpA
Via Carlo Azeglio Fumagalli, 6
20143 Milano
Miro (sede certificata ISO) | Brescia | Palermo | Cagliari | Roma Tel. +39.02.54118173
Fax +39.02.54129596
www.montanabene.it P. IVA 10414270156
Cap. Soc. 600.000,00 €

Comittente: SOCIETÀ AGRICOLA SOLARPOWER SRL
VIA JULIUS DURST 6
39042 - BRESSANONE (BZ)

Progettati: ING. LAURA CONTI
Iscritta all'Ordine degli Ingegneri della Provincia di Pavia al n. 1726

Oggetto: IMPIANTO INTEGRATO AGRIVOLTAICO COLLEGATO ALLA RTN
POTENZA NOMINALE 46,6 MW
COMUNE DI NARDÒ (LE)
PROGETTO DEFINITIVO

Tavola: CABINE ELETTRICHE - MAGAZZINO N. Tav. 17

N. R. 2725_4463_NA_VIA_T15_REV0_CABINE ELETTRICHE - MAGAZZINO Scala 1:50
È VIETATA LA RIPRODUZIONE DI QUESTO DOCUMENTO SENZA PREVENTIVA AUTORIZZAZIONE SCRITTA DELLA MONTANA SPA