




TIPICO DI INSTALLAZIONE STRUTTURE TRACKER

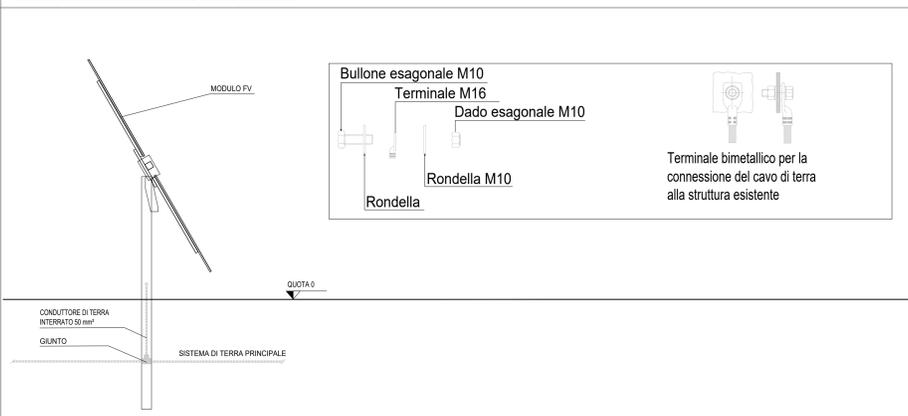


BARRA DI MESSA A TERRA SU STRUTTURA IN CALCESTRUZZO NON ISOLATA

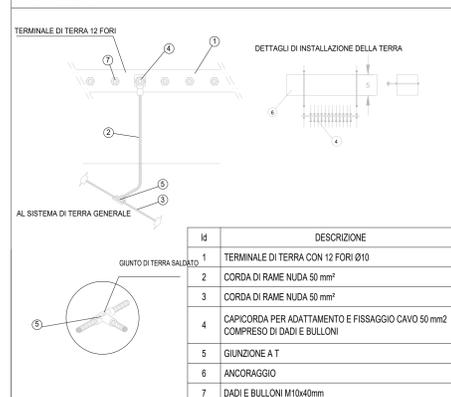


CONNESSIONE CONDUTTORI

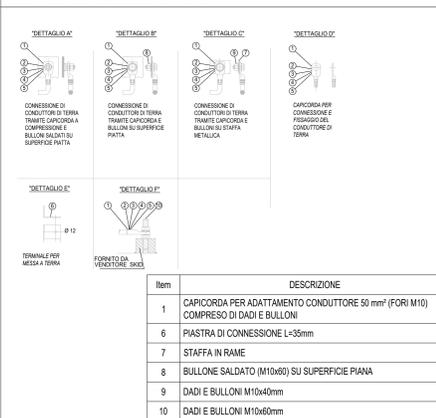


CONNESSIONE TIPICA AL SISTEMA DI TERRA DELLA RECINZIONE

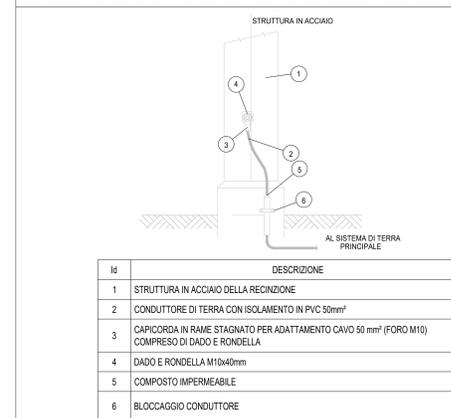


CONNESSIONE CONDUTTORI

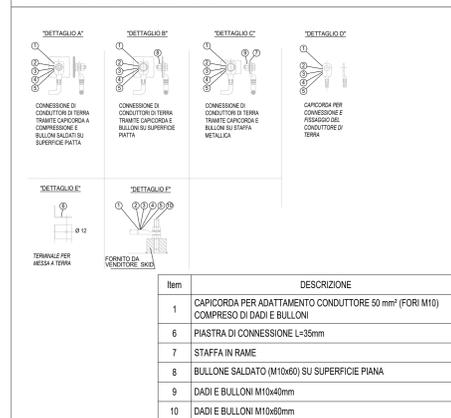



CONDUTTORI METALLICI SALDATI

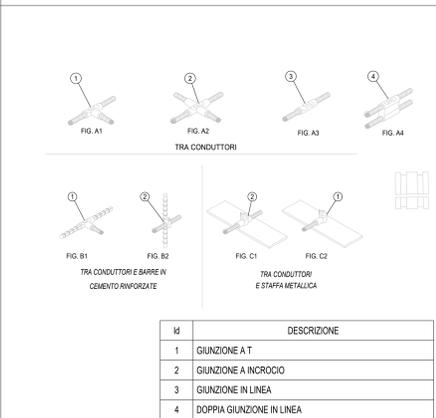


MESSA A TERRA TIPO CON POZZETTO IN CALCESTRUZZO

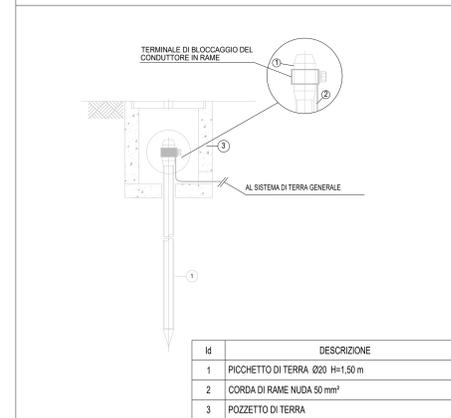

DETTAGLI DI INSTALLAZIONE TIPICI DELLA TERRA

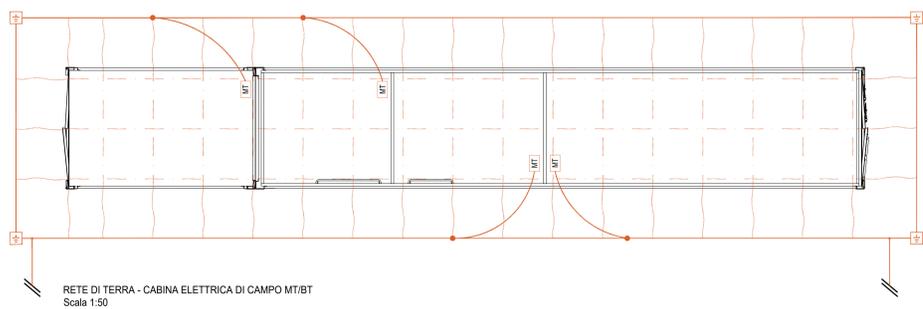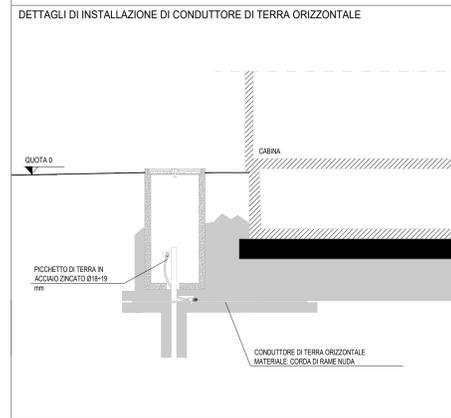


RETE DI TERRA - CABINA ELETTRICA DI CAMPO MT/BT  
Scala 1:50

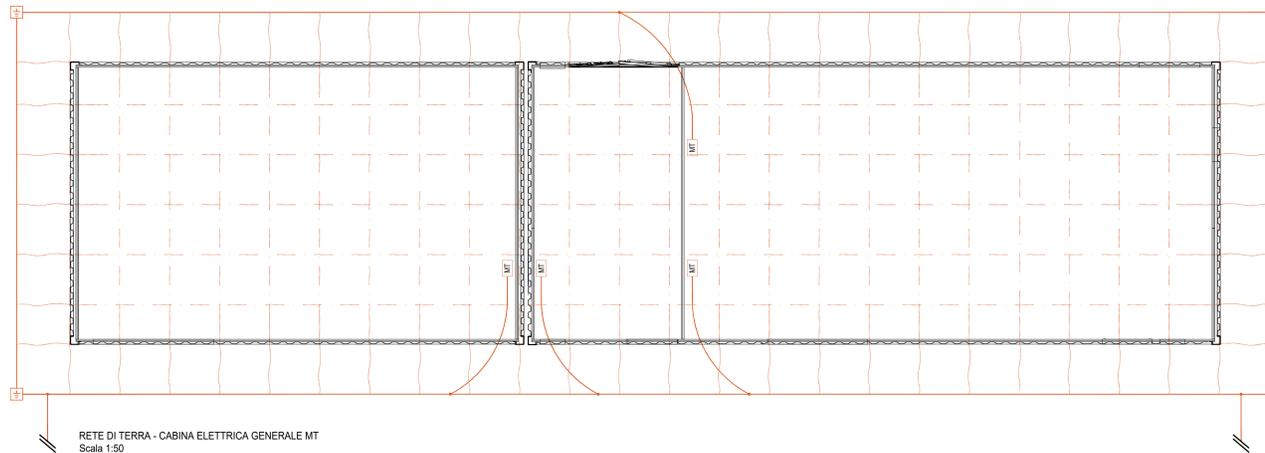

RETE DI TERRA - CABINA ELETTRICA GENERALE MT  
Scala 1:50

LEGGENDA

- SITO CATASTALE
- RECINZIONE IN PROGETTO
- ACCESSO AREA IMPIANTO
- VIABILITÀ PERMETRALE (LARGHEZZA 4 m)
- TRACKER (14 MODULI)
- TRACKER (28 MODULI)
- RETE DI TERRA
- CABINATI
- LOCALE GUARDIANIA E CONTROLLO ACCESSI
- MAGAZZINO
- CABINA ELETTRICA DI CAMPO MT/BT
- CABINA ELETTRICA GENERALE MT

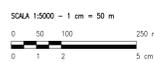

REV.	DESCRIZIONE	MP	CP	LC	DD
0					05/2022

**Montana** Montana SpA  
Via Carlo Azeglio Farnetani, 6  
20133 Milano tel. +390254119173  
fax +39025422980  
www.montanaspa.com PIA. 046420709  
Cod. Fis. 0203203096

Contribuente: **SOCIETA' AGRICOLA SOLARPOWER SRL**  
Via Julius Dürst 6  
35042 - BRESCIANONE (BS)

Progettato: **ING. LAURA CONTI**  
Scritta all'Ordine degli Ingegneri della Provincia di Pavia al n. 1728

Objetto: **IMPIANTO INTEGRATO AGRIVOLTAICO COLLEGATO ALLA RTN**  
POTENZA NOMINALE 46,9 MW  
COMUNE DI NARDO (LE)  
PROGETTO DEFINITIVO

Scala: **RETE DI TERRA** N. Fog. 17

Id. Mt. 2725\_4463\_NA\_VA\_111\_REV\_01\_RETE DI TERRA Scala 1:50000

E' METATA LA RIPRODUZIONE DI QUESTO DOCUMENTO SENZA PREVENTIVA AUTORIZZAZIONE SCRITTA DELLA MONTANA SPA