
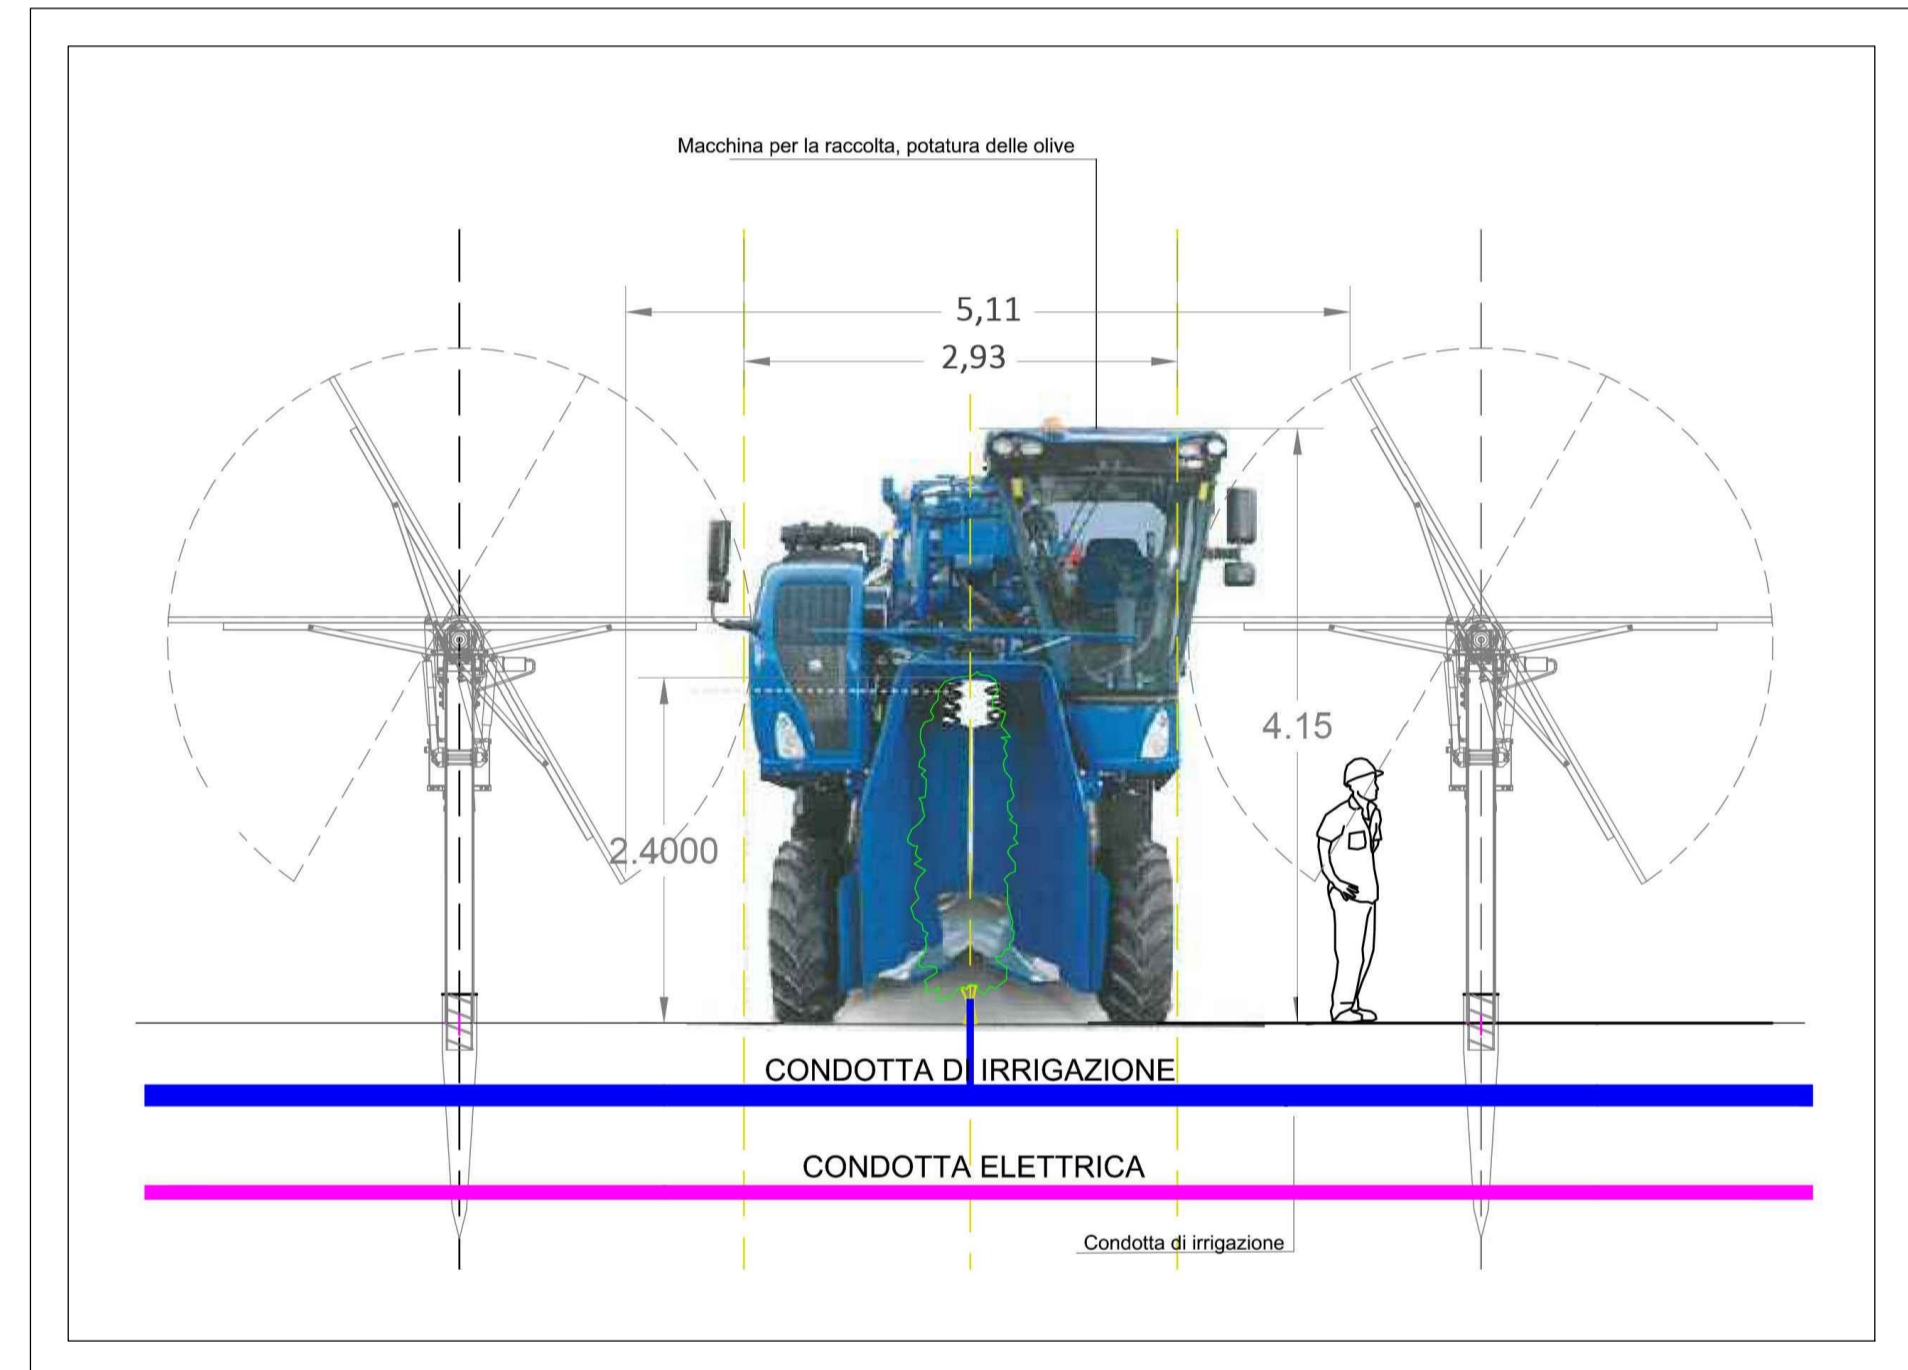
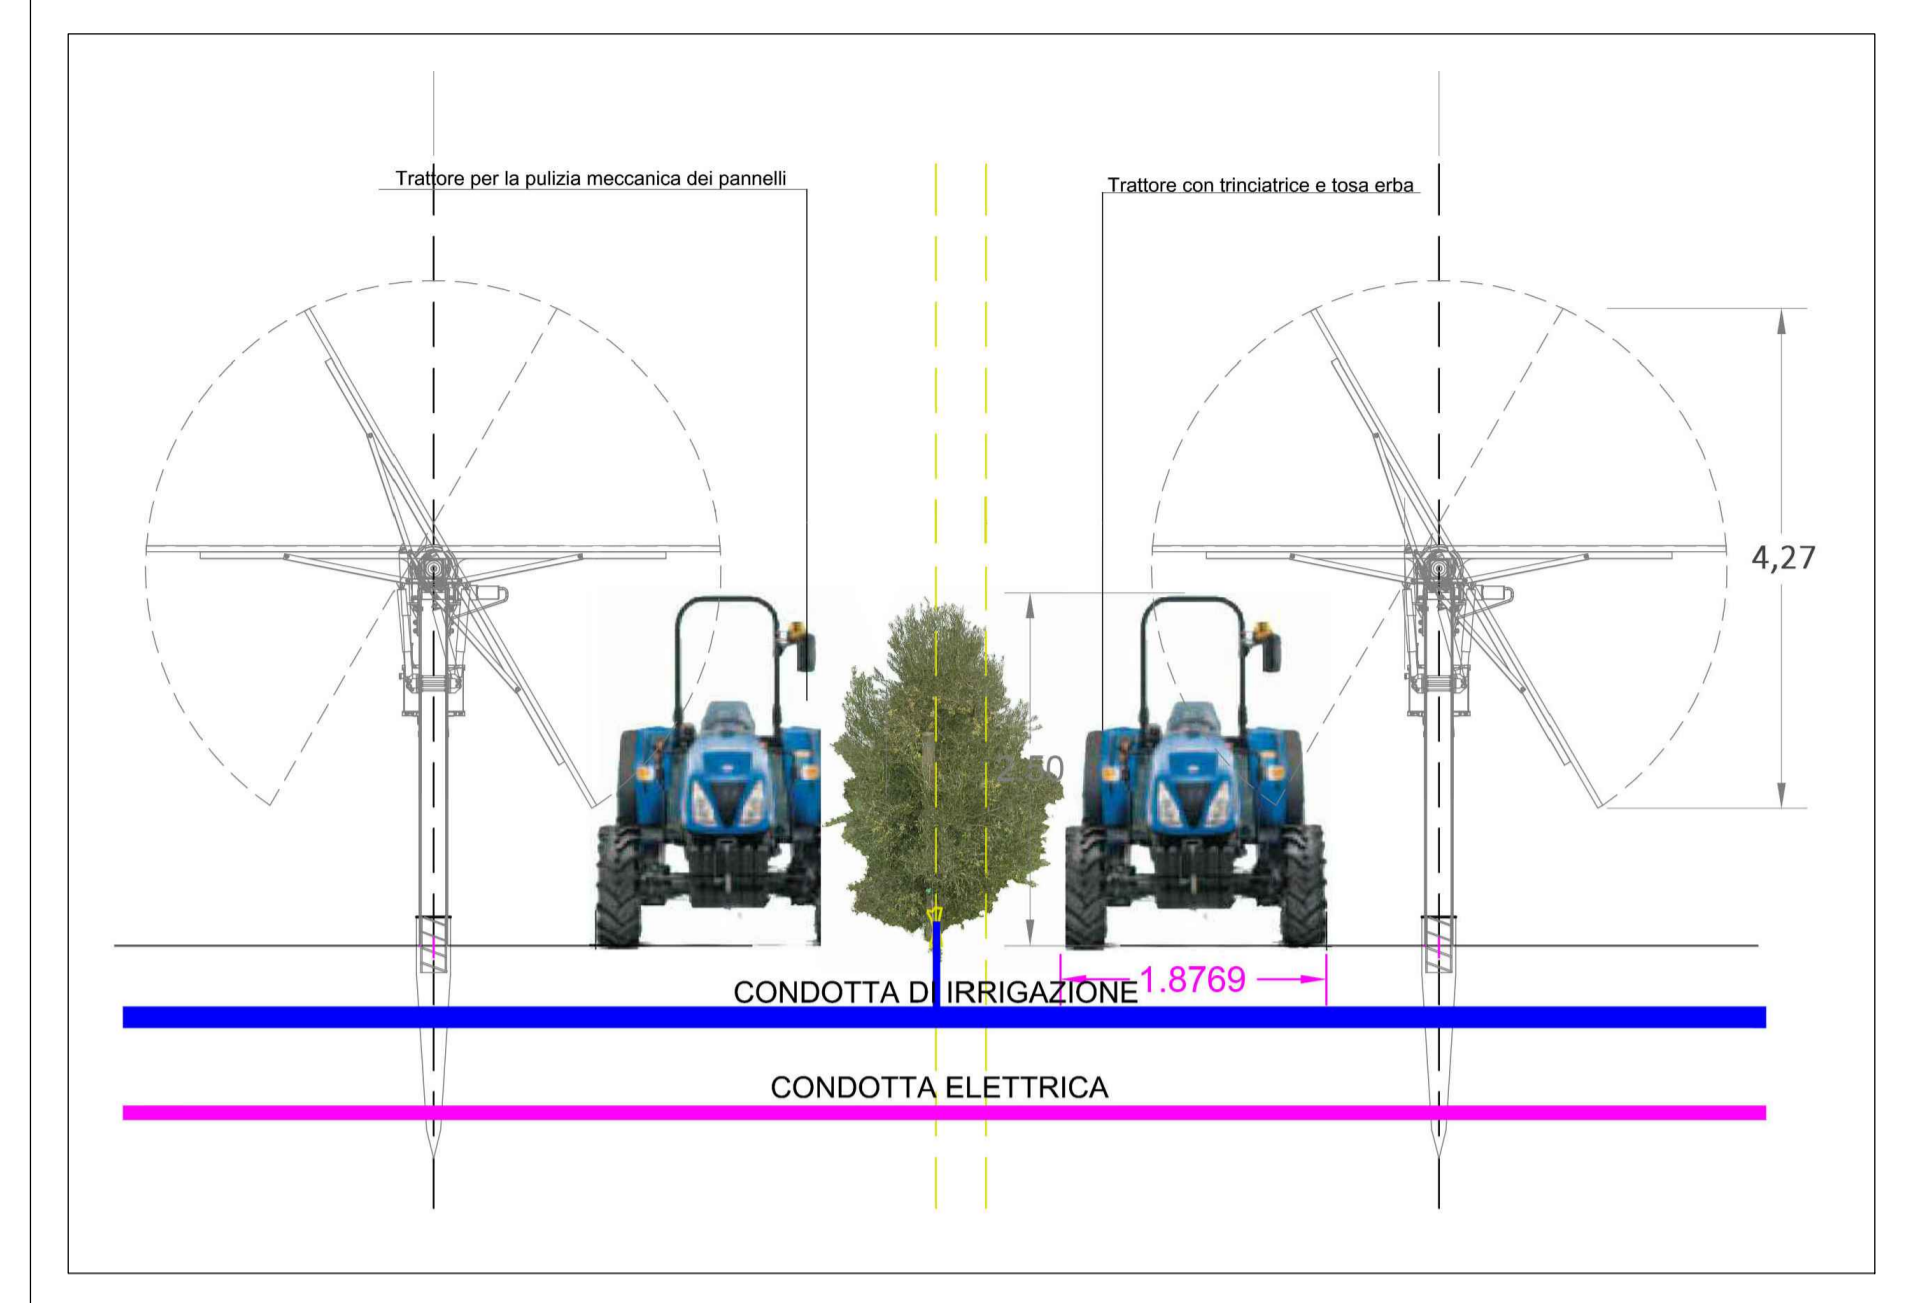


Strada in terra battuta di gestione dell'impianto

4,00

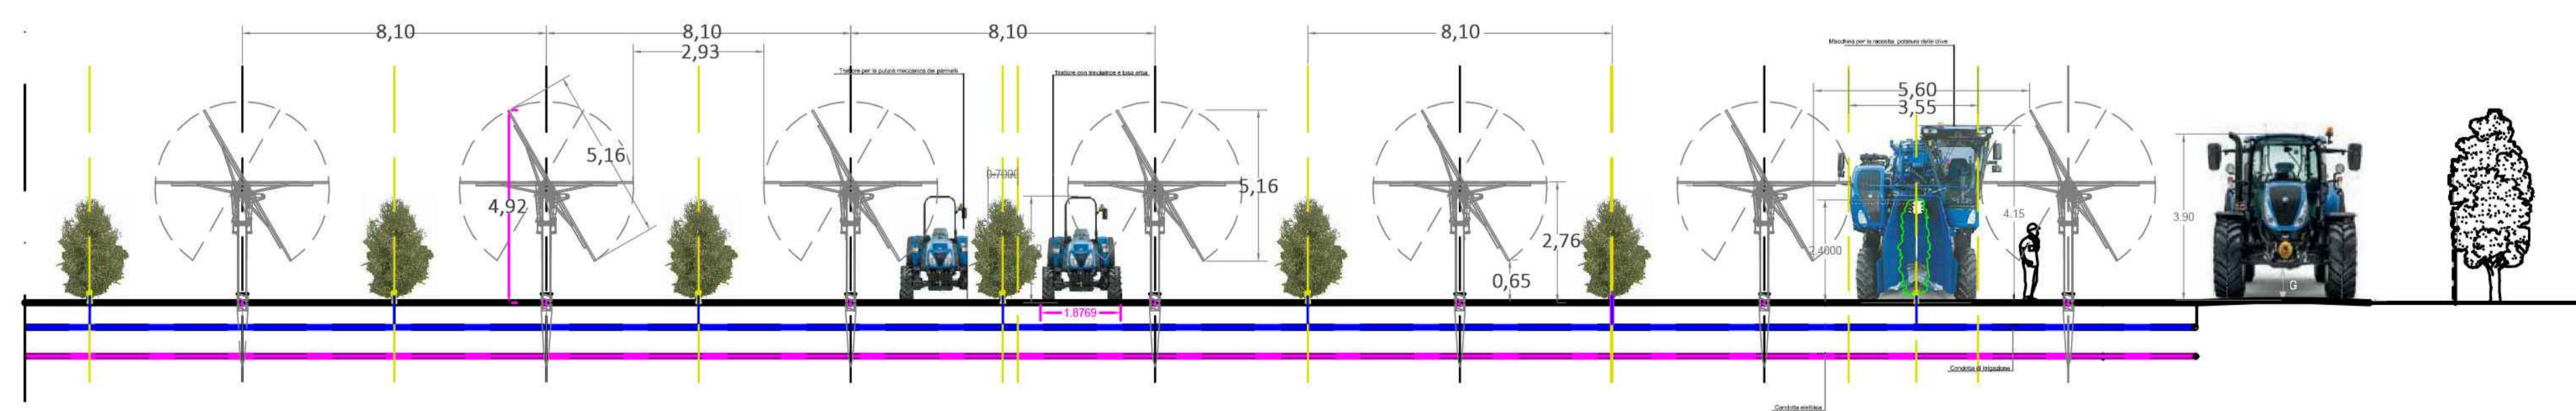

0	-	MCU	CP	LC	05/2022
REV.	DESCRIZIONE	DESCR.	CONTROL.	APPROV.	DATA

**Montana**

Montana SpA  
Via Carlo Farini 6  
20143 Milano  
www.montanasp.com

Tel. +39 02 54118173  
Fax +39 02 54129860  
Cap. Soc. 600.000,00 €

PISA 10414207056  
Cap. Soc. 600.000,00 €

Milano (sede certificata ISO) | Brescia | Palermo | Cagliari | Roma

ISO 9001 - ISO 14001

Comittente: SOCIETA' AGRICOLA SOLARPOWER SRL  
VIA JULIUS DURST 6  
39042 - BRESSANONE (BZ)

Progettisti: ING. LAURA CONTI  
Iscritta all'Ordine degli Ingegneri della Provincia di Pavia al n. 1726

Oggetto: IMPIANTO INTEGRATO AGRIVOLTICO COLLEGATO ALLA RTN  
POTENZA NOMINALE 46,6 MW  
COMUNE DI NARDO (LE)  
PROGETTO DEFINITIVO

Tavola: INTEGRAZIONE IMPIANTO FOTOVOLTAICO - OLIVICOLO INTENSIVO

N. Tav. 19

N. R. 2725\_4463\_NA\_VIA\_T19\_REV0\_INTEGRAZIONE IMPIANTO OLIVICOLO E FOTOVOLTAICO

È VIETATA LA RIPRODUZIONE DI QUESTO DOCUMENTO SENZA PREVENTIVA AUTORIZZAZIONE SCRITTA DELLA MONTANA SPA