



LEGENDA SIMBOLI

	CORDA DI RAME NUDO 50 mmq Ø 9.0 FORMAZIONE 7x3.00 mm COME DA TABELLA UNEL
	CORDA DI RAME NUDO 70 mmq Ø 10.7 FORMAZIONE 19x2.14 mm COME DA TABELLA UNEL
	BARRA EQUIPOTENZIALE PIATTA (BTM) IN RAME Sezione 50x5 mm
	MORSETTO A COMPRESSIONE A CROCE PER CORDE DA 50mmq e 50/70 mmq
	MORSETTO A COMPRESSIONE A "T" PER CORDE DA 50mmq, 70mmq e 50/70 mmq
	PUNTO DI CONNESSIONE RAME/ACCIAIO AI FERRI DI ARMATURE DELLE FONDAZIONI
	PUNTO DI CONNESSIONE RAME/ACCIAIO A RETE ELETTROSALDATA
	NODO COLLETORE DI TERRA
	RETE ELETTROSALDATA DEL SOLAIO
	MESSA A TERRA DEL PAVIMENTO FLOTTANTE

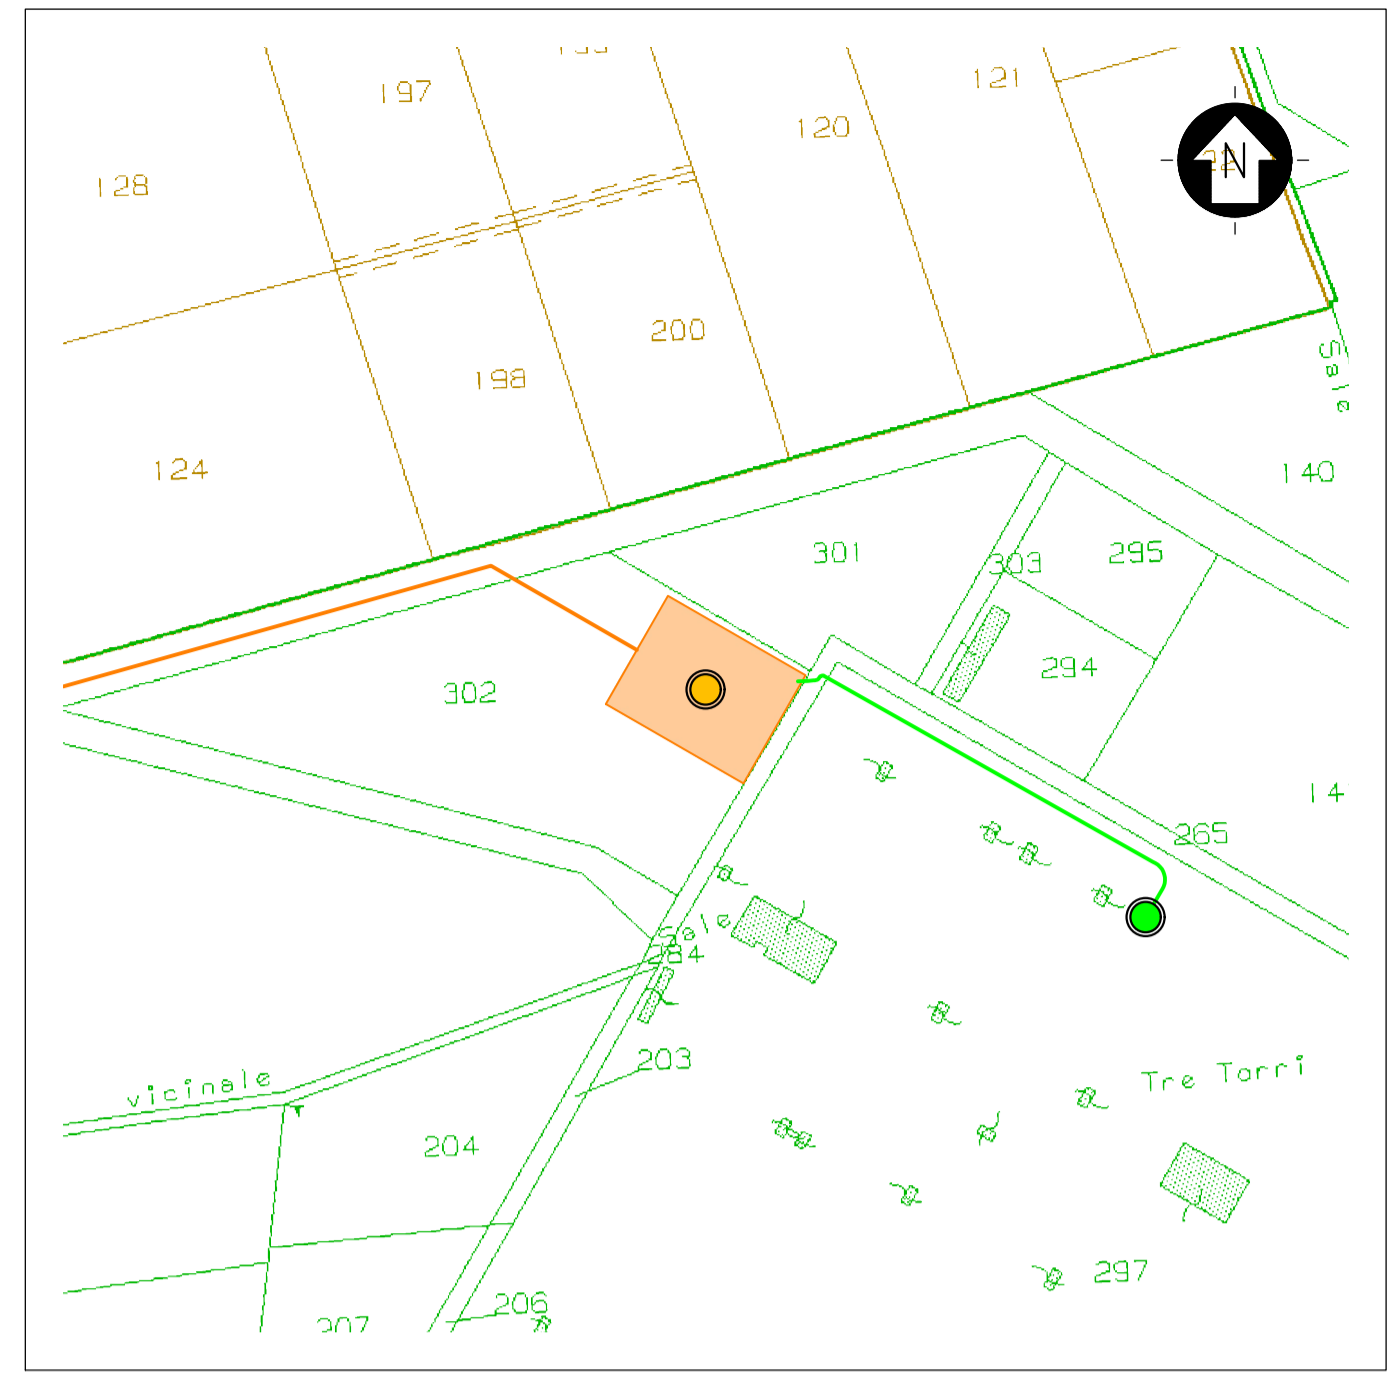

INQUADRAMENTO TERRITORIALE - STRALCIO CARTOGRAFICO CATASTALE

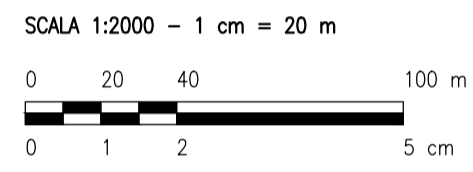


LEGENDA

	LINEA DI CONNESSIONE - MT
	STAZIONE DI TRASFORMAZIONE MT/AT
	LINEA DI CONNESSIONE - AT
	PUNTO DI CONNESSIONE RTN TERNA

LISTA APPARECCHIATURE AT SSE UTENTE

POS.	DESCRIZIONE	QUANT.
1	TRASFORMATORE MT/AT	1
2	SCARICATORE DI SOVRATENSIONE AT	3
3	TRASFORMATORE DI CORRENTE AT	3
3a	CASSETTA ATA	1
4	INTERRUTTORE TRIPOLARE AT	1
5	TV IN DUTTIVO MISURE FISCALI - PROTEZIONI	3
5a	CASSETTA ATV	1
6	SEZ. TRIPOLARE CON LAME DI TERRA	1
7	COLONNINO PER ARRIVO CAVI AT	3

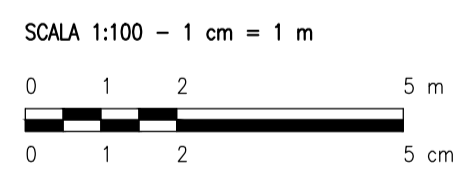

0	-	SA	CP	LC	05/2022
REV.	DESCRIZIONE	DISEGN.	CONTROL.	APPROV.	DATA

	Montano SpA Via Carlo Azeglio Furzazoli, 6 20143 Milano Milano (sede certificata ISO) Brescia Palermo Cagliari Roma	Tel. +39 02 54118173 Fax +39 02 54129990 www.montanospa.com	P.IVA 1041420156 Cap. Soc. 600.000,00 €	
	COMMITTENTE SOCIETA' AGRICOLA SOLARPOWER SRL VIA JULIUS DURST 6 39042 - BRESSANONE (BZ)			
PROGETTISTI ING. LAURA CONTI Iscritta all'Ordine degli Ingegneri della Provincia di Pavia al n. 1726				
OGGETTO IMPIANTO INTEGRATO AGRIVOLTAICO COLLEGATO ALLA RTN POTENZA NOMINALE 46,6 MW COMUNE DI NARDÒ (LE) PROGETTO DEFINITIVO				
TAVOLA SSE RETE DI TERRA				N. Tav. 23
No. Riv. 2725_4463_NA_VIA_T23_REV0_SSE_RETE DI TERRA E' VIETATA LA RIPRODUZIONE DI QUESTO DOCUMENTO SENZA PREVENTIVA AUTORIZZAZIONE SCRITTA DELLA MONTANA SPA				