
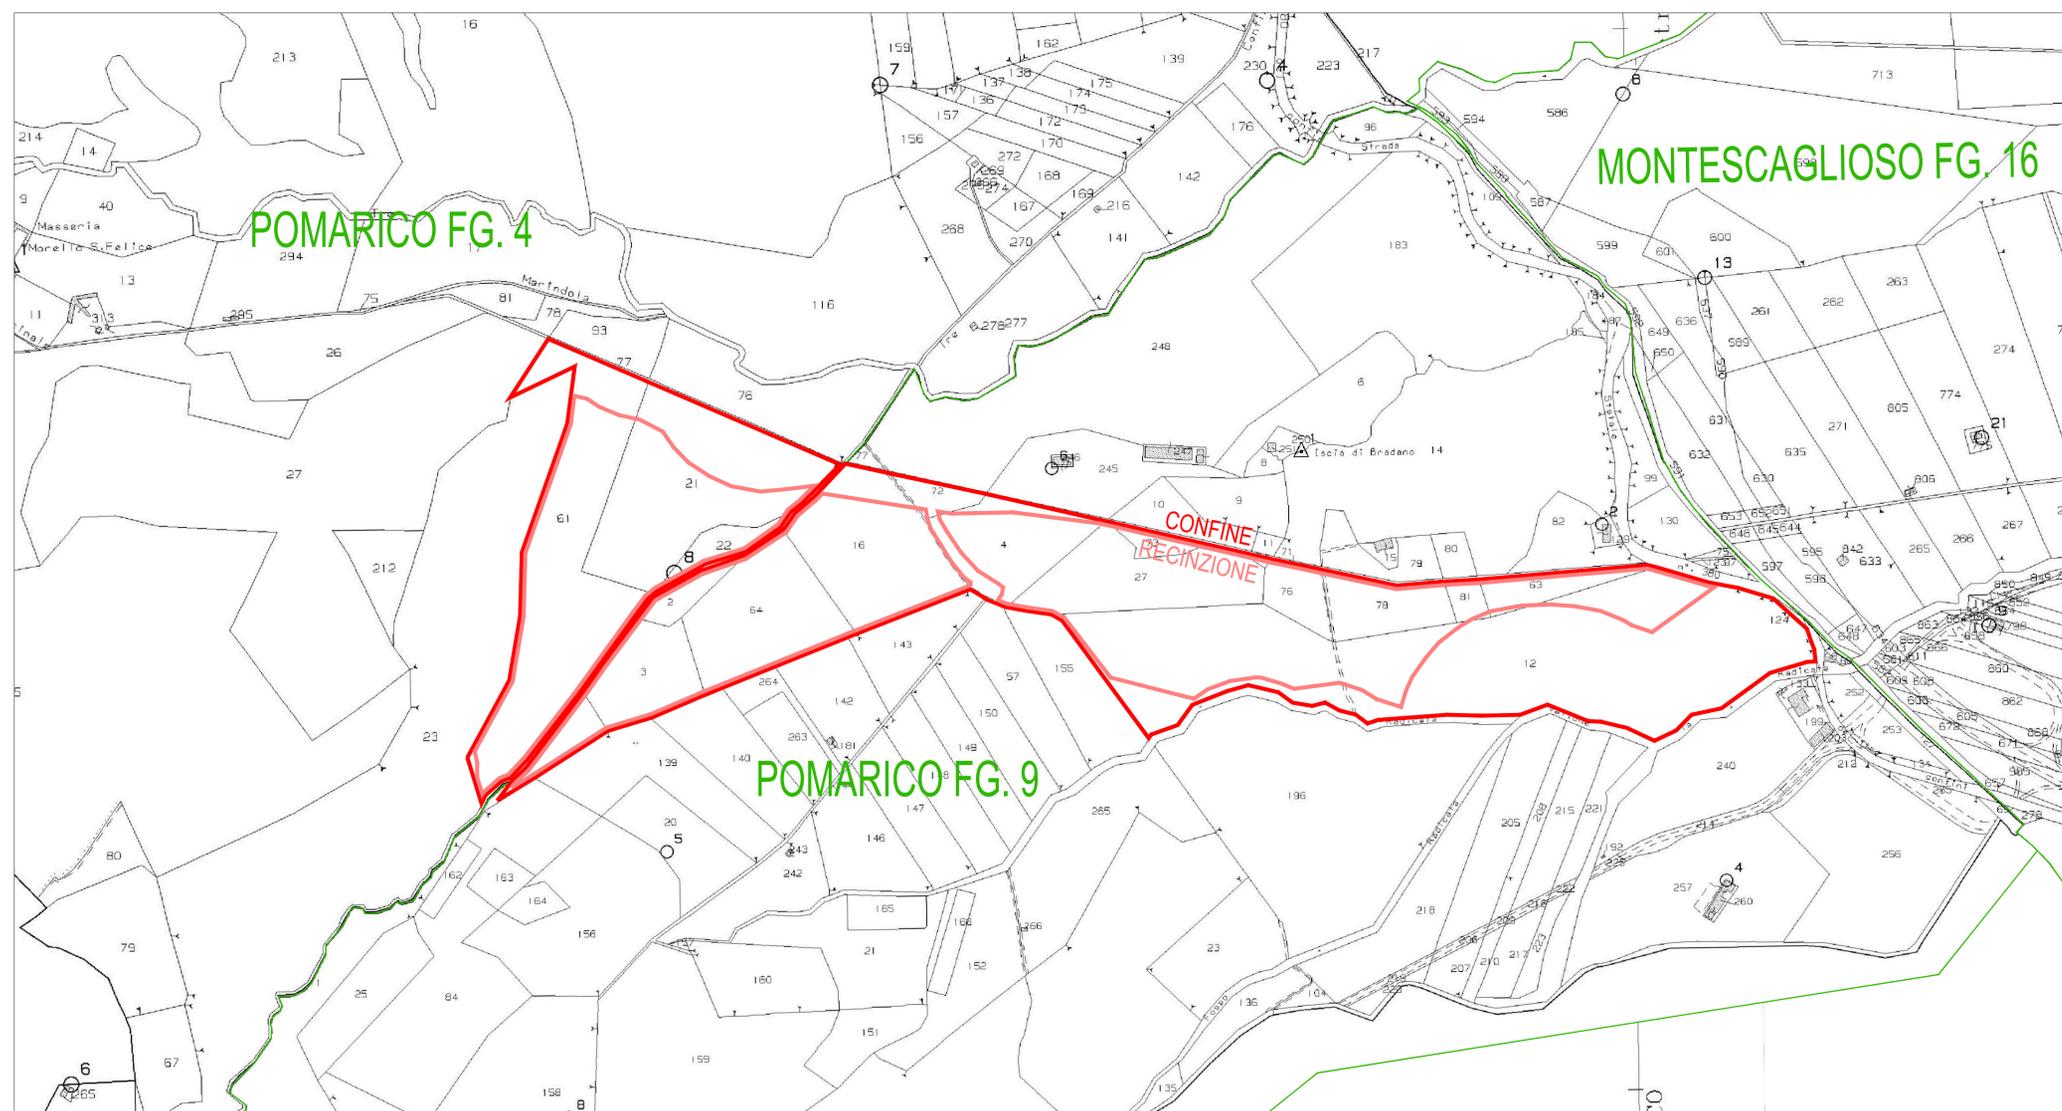


TABELLA CATASTALE

PROVINCIA	COMUNE	FOGLIO	MAPPALE	SUPERFICIE	SUP. OCCUPAZIONE
MATERA	POMARICO	4	21, 22, 61		
		9	1, 2, 3, 4, 12, 16, 27, 63, 64, 72, 73, 74, 76, 78, 81		
TOTALE				45.64 ha	33.33 ha

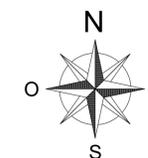

COMUNE DI POMARICO
PROVINCIA DI MATERA
REGIONE BASILICATA

**PROGETTO DEFINITIVO DI UN IMPIANTO
 AGRI-FOTOVOLTAICO
 DI POTENZA DI PICCO P=19'998.00 kWp
 E POTENZA IN IMMISSIONE P=16'899.86kW**

Proponente

SOLAR ENERGY DODICI S.R.L.
 VIA SEBASTIAN ALTANN, 9 - 39100 BOLZANO (BZ)
 PEC: solareenergydodici.srl@legalmail.it
 N.REA: BZ-228479 - C.F.: 03058780218

Progettazione

Preparato
 Danilo Brambilla

Verificato
 Gianandrea Ing. Bertinazzo



PROGETTAZIONE DEFINITIVA

Titolo elaborato

**IMPIANTO AGRI-FOTOVOLTAICO
 QUADRO DETTAGLIO CATASTALE**

Elaborato N.

Data emissione
 25/03/22

A.12.b.05

Nome file
 POMARICO

N. Progetto
 S0115

Scala
 1:2'000

00 25/03/22 PRIMA EMISSIONE

REV. DATA DESCRIZIONE

IL PRESENTE DOCUMENTO NON POTRA' ESSERE COPIATO, RIPRODOTTO O ALTAMENTE PUBBLICATO IN TUTTO O IN PARTE, SENZA IL CONSENSO SCRITTO DI SOLAR ENERGY DODICI SRL, CON ULTERIORE AUTORIZZAZIONE SARAI PERSECUITO A NORMA DI LEGGE. THIS DOCUMENT CAN NOT BE COPIED, REPRODUCED OR PUBLISHED, EITHER IN PART OR IN ITS ENTIRETY, WITHOUT THE WRITTEN PERMISSION OF SOLAR ENERGY DODICI SRL. UNAUTHORIZED USE WILL BE PROSECUTED BY LAW.