



IMPIANTO DI TERRA CABINA SMISTAMENTO

SCALA 1:50



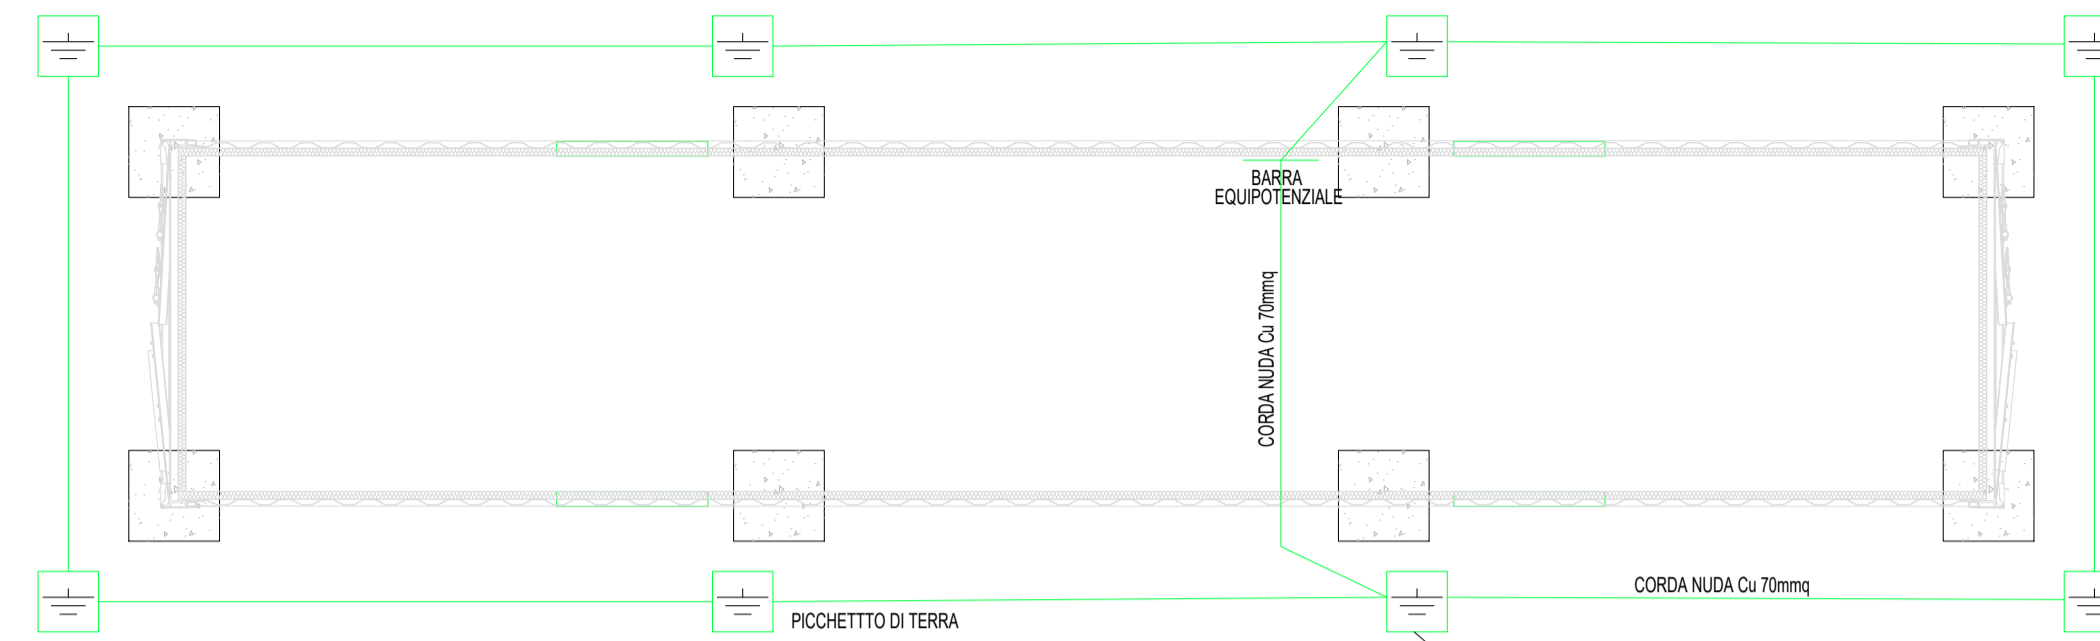


IMPIANTO DI TERRA CABINA TRASFORMAZIONE

SCALA 1:50

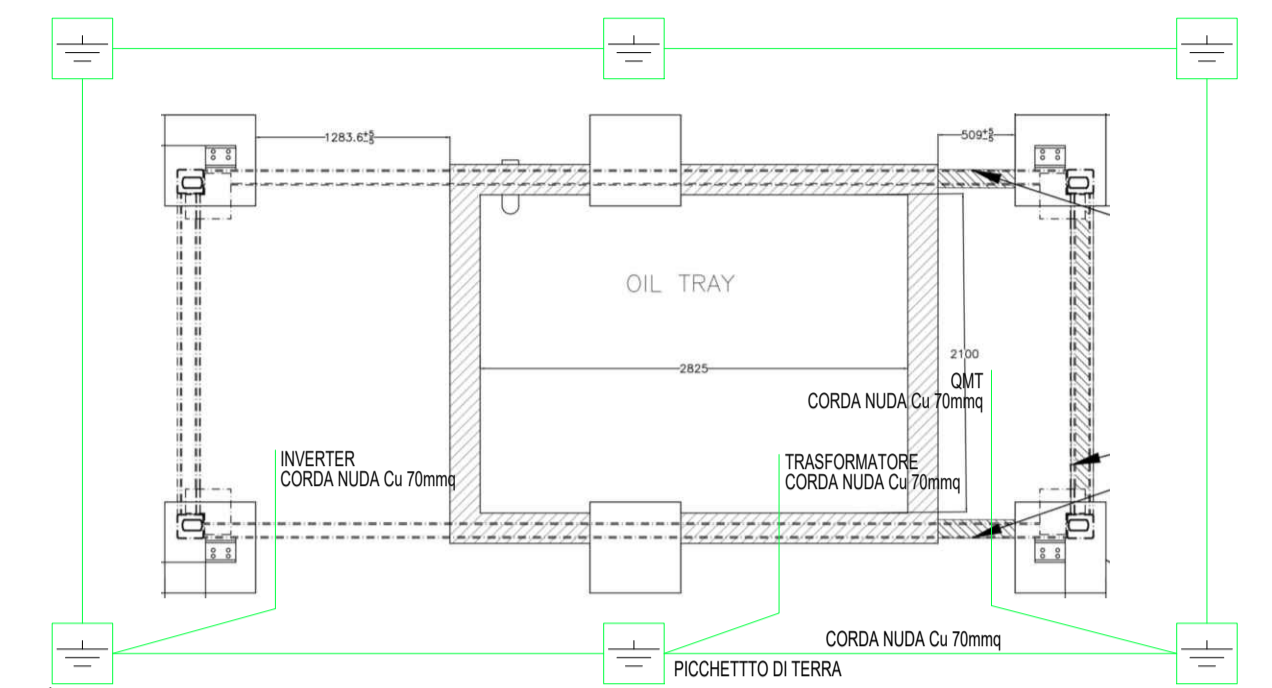


DISPENSORE DI TERRA

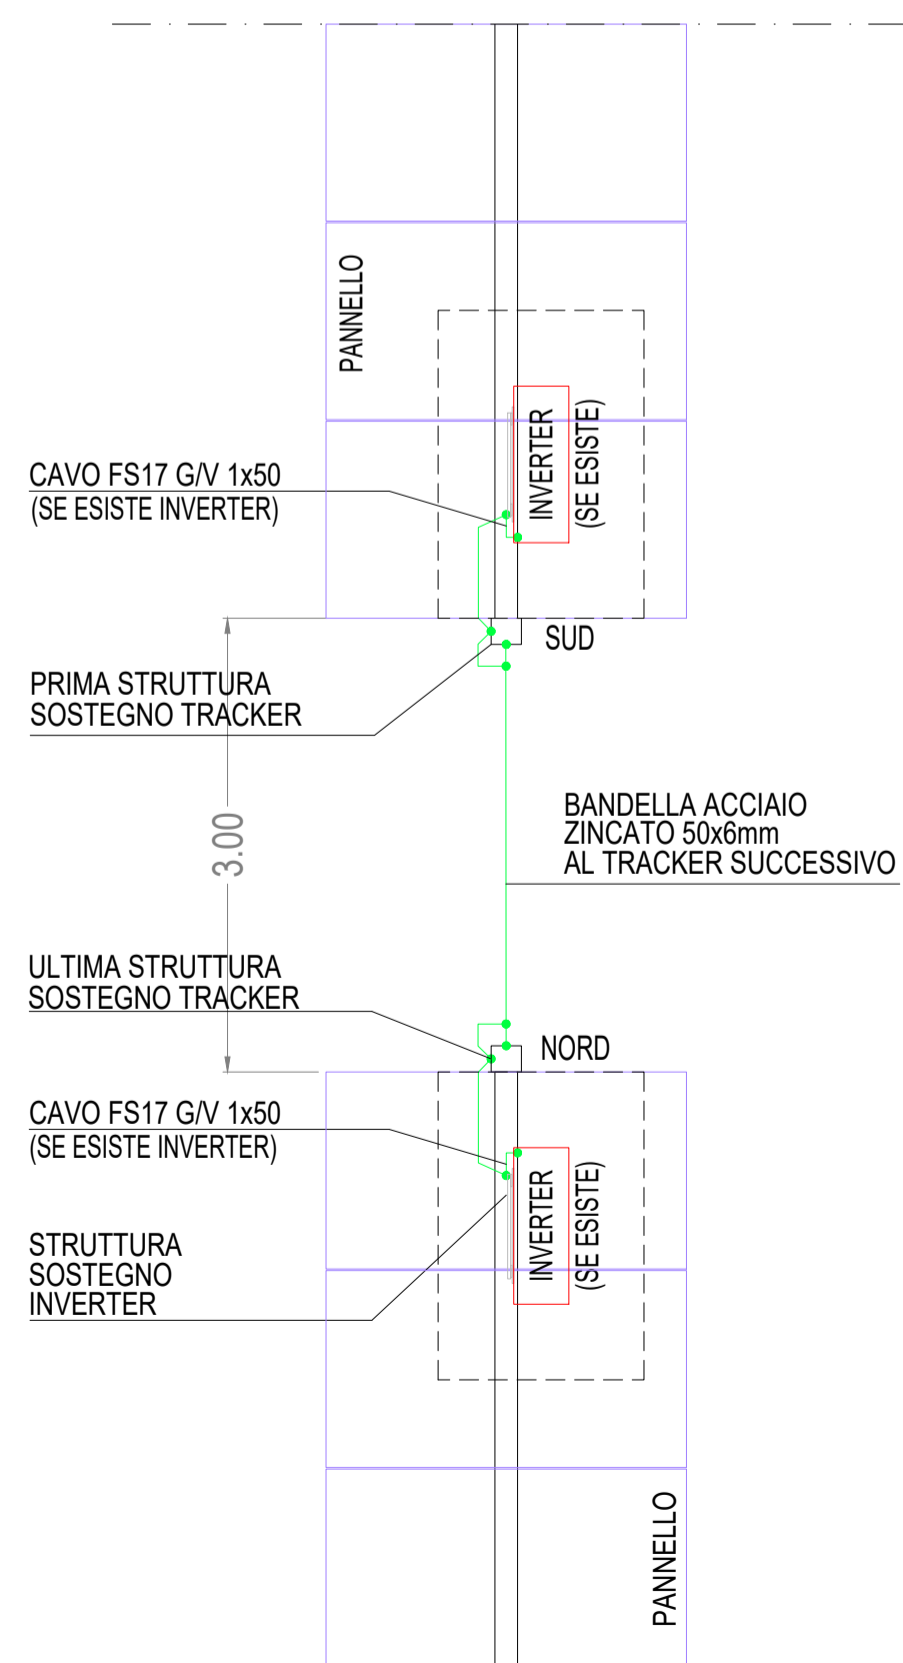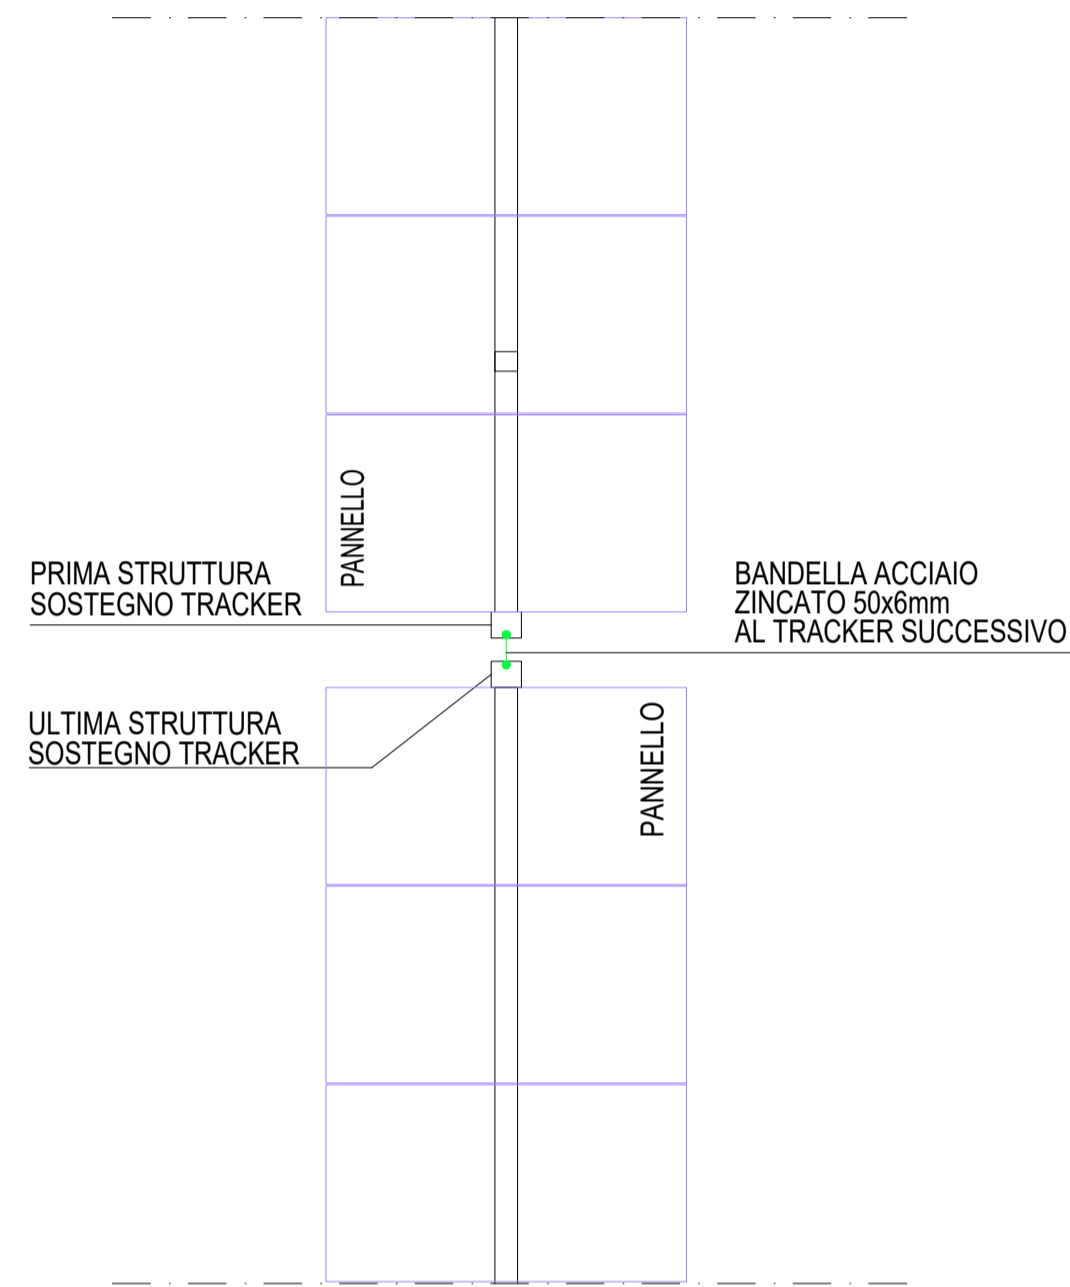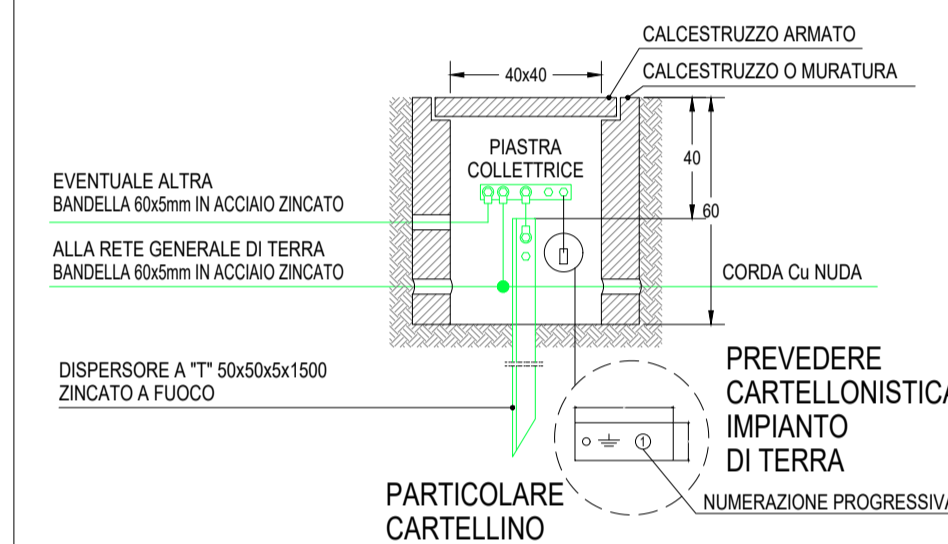

MESSA A TERRA INVERTER E TRACKER

SCALA 1:50

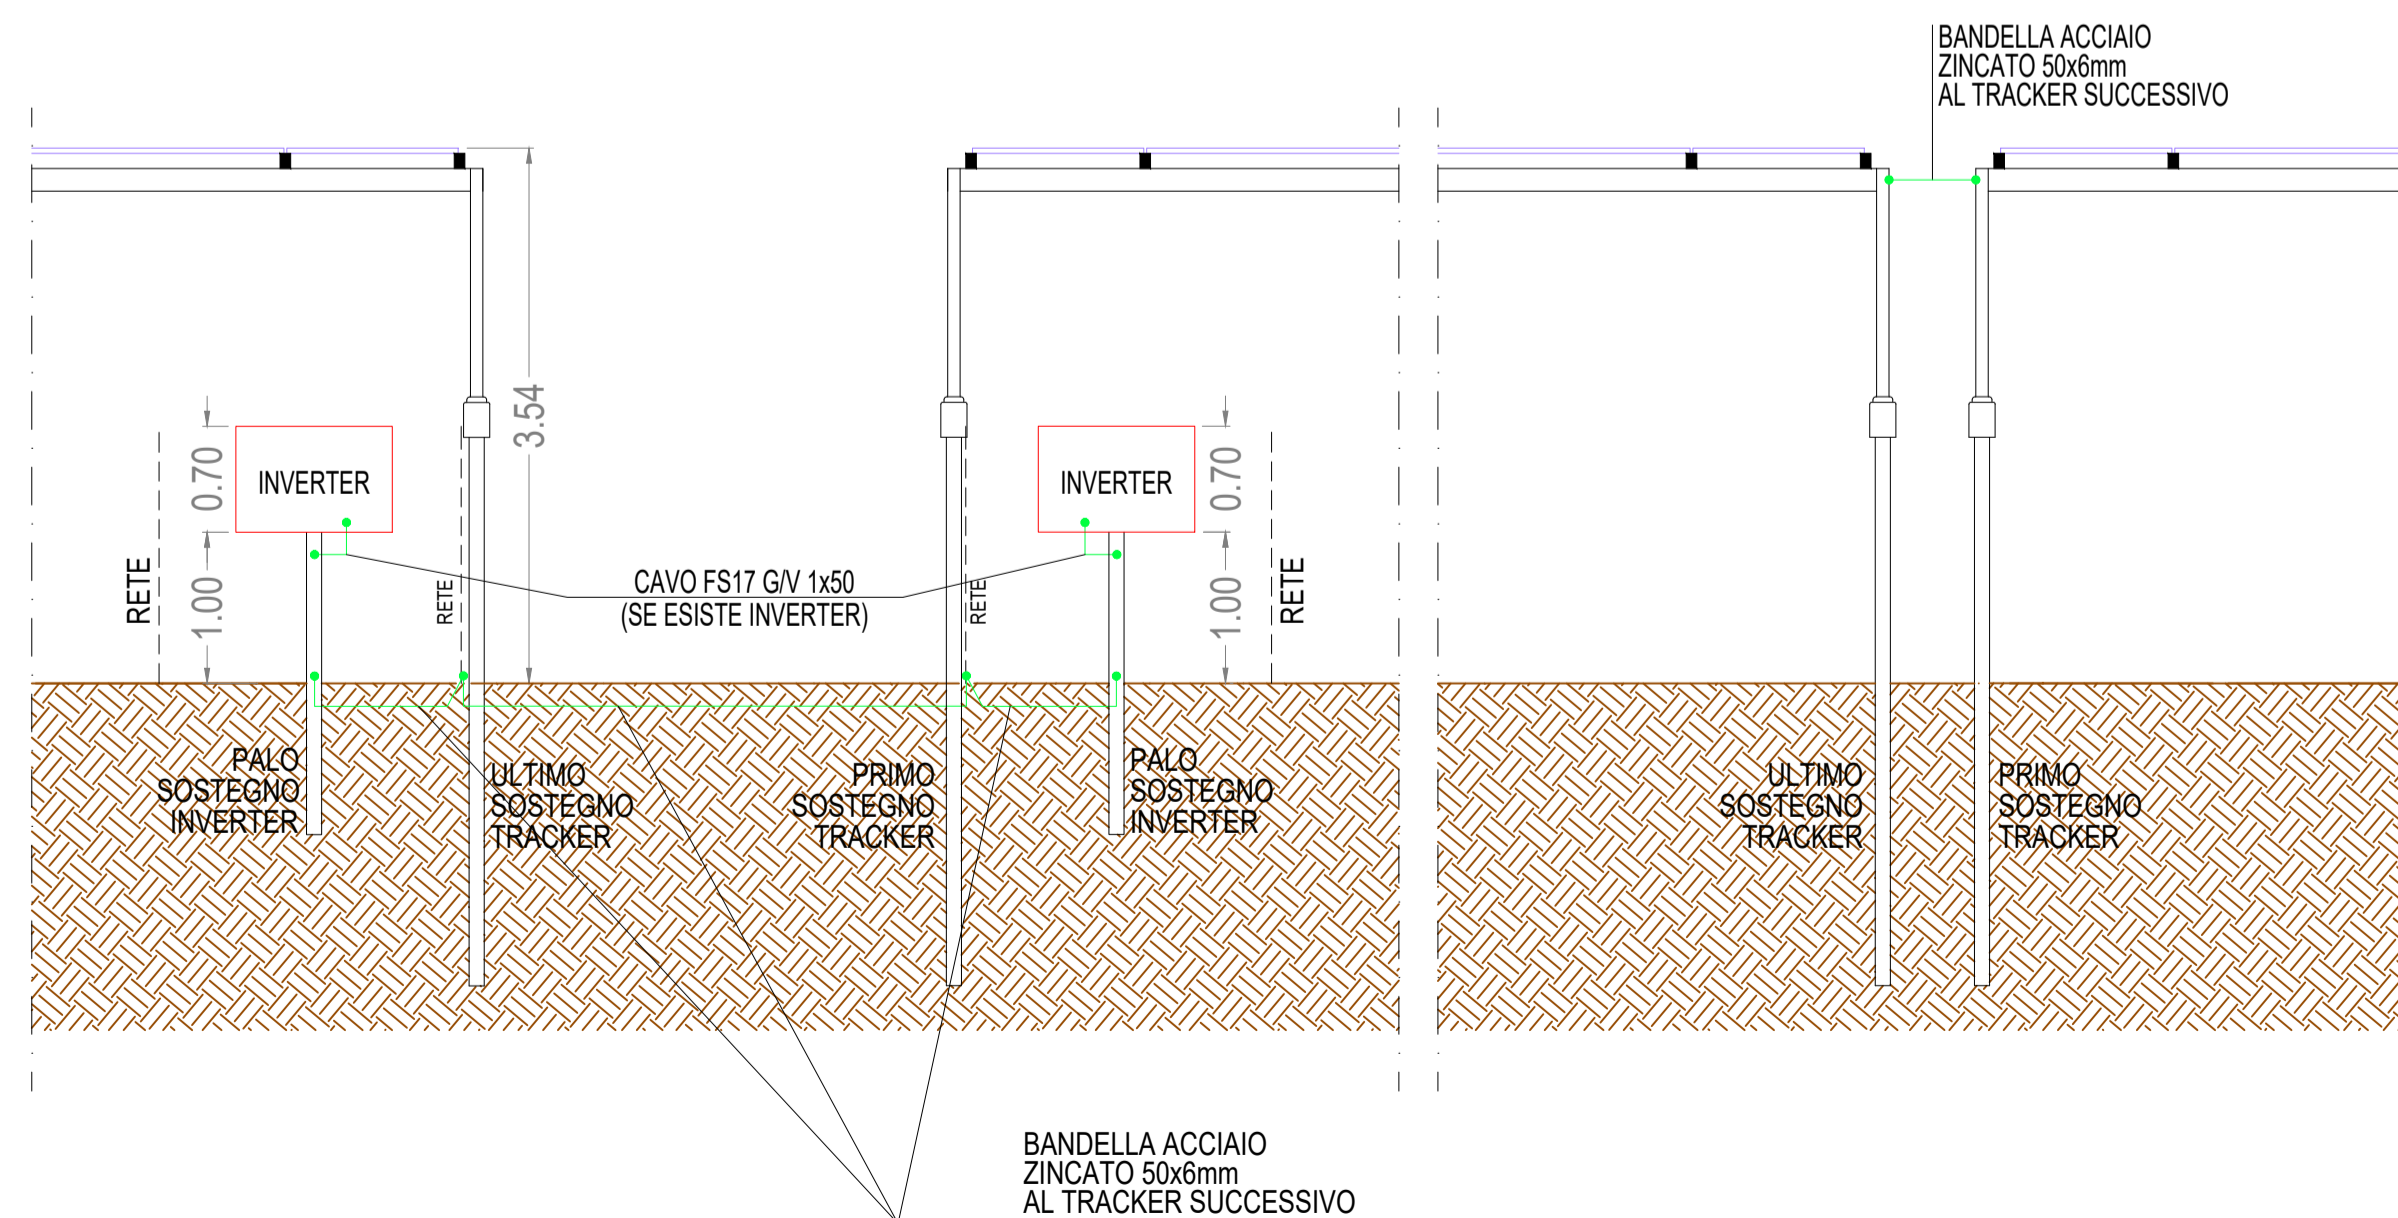

COMUNE DI POMARICO
PROVINCIA DI MATERA
REGIONE BASILICATA

PROGETTO DEFINITIVO DI UN IMPIANTO
AGRI-FOTOVOLTAICO
DI POTENZA DI PICCO P=19'998.00 kWp
E POTENZA IN IMMISSIONE P=16'899.86kW

Proponente

SOLAR ENERGY DODICI S.R.L.

VIA SEBASTIAN ALTANN, 9 - 39100 BOLZANO (BZ)

PEC: solareenergydodici.srl@legalmail.it


N.REA: BZ-228479 - C.F.: 03058780218

Progettazione

Preparato
Danilo Brambilla

Verificato
Gianandrea Ing. Bertinazzo

Approvato
Vasco Ing. Piccoli

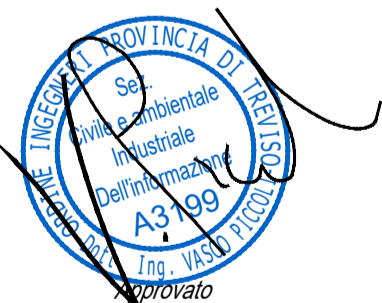

PROGETTAZIONE DEFINITIVA

Titolo elaborato

IMPIANTO AGRI-FOTOVOLTAICO
PARTICOLARE IMPIANTO DI TERRA

Elaborato N.

Data emissione
25/03/22

A.12.b.14

Nome file
POMARICO

N. Progetto
SOL015

Scala

00 25/03/22 PRIMA EMISSIONE

REV. DATA DESCRIZIONE

IL PRESENTE DOCUMENTO NON POTRA' ESSERE COPIATO, RIPRODOTTO O ALTAMENTE PUBBLICATO IN TUTTO O IN PARTE, SENZA IL CONSENSO SCRITTO DI SOLAR ENERGY DODICI SRL. OGNI UTILIZZO NON AUTORIZZATO SARÀ PERSECUITO A NORMA DI LEGGE. THIS DOCUMENT CAN NOT BE COPIED, REPRODUCED OR PUBLISHED, EITHER IN PART OR IN ITS ENTIRETY, WITHOUT THE WRITTEN PERMISSION OF SOLAR ENERGY DODICI SRL. UNAUTHORIZED USE WILL BE PROSECUTED BY LAW.