


# CONTAINER MAGAZZINO


SCALA 1:50

## VISTA 1


12.19

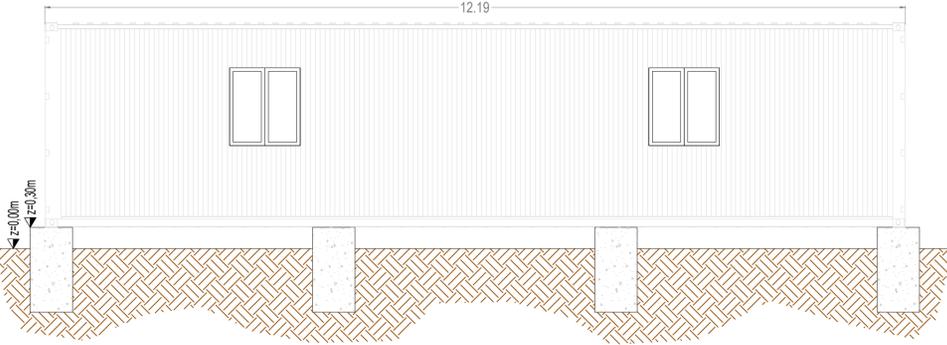


## VISTA 2

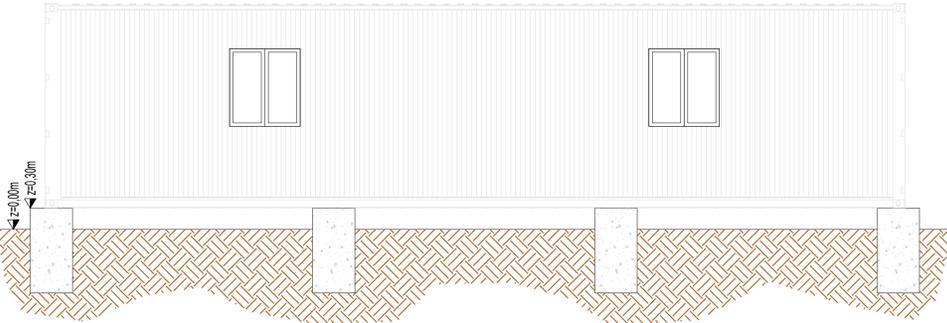


## VISTA 3

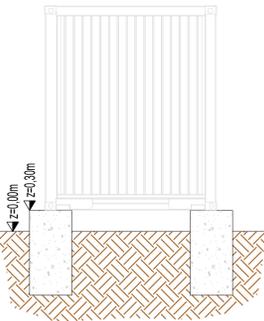

## VISTA 4

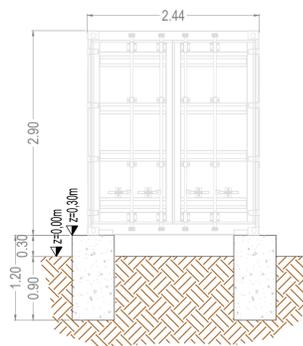


## DETTAGLIO FISSAGGIO

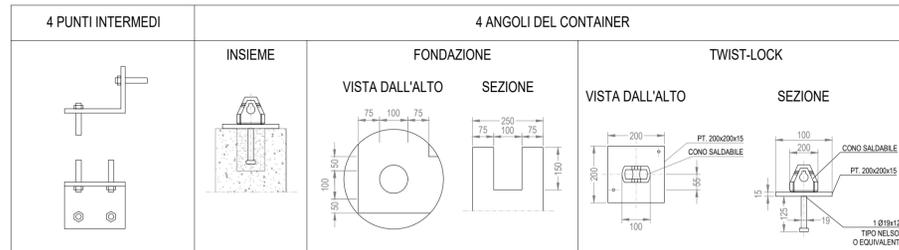



# FABBRICATO UFFICIO O&M + SECURITY

SCALA 1:50


## PROSPETTO

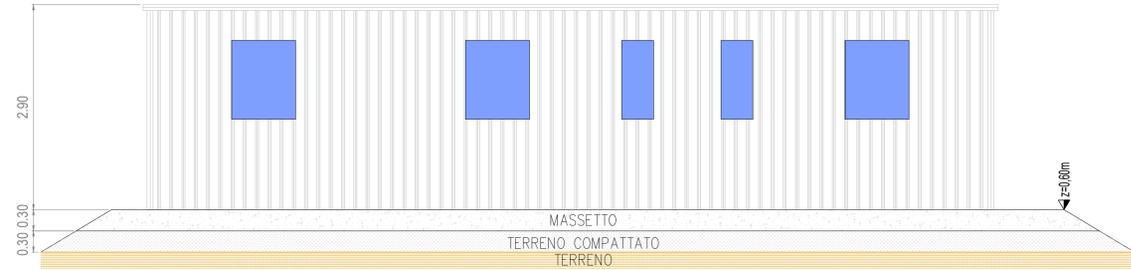

## PIANTA

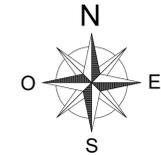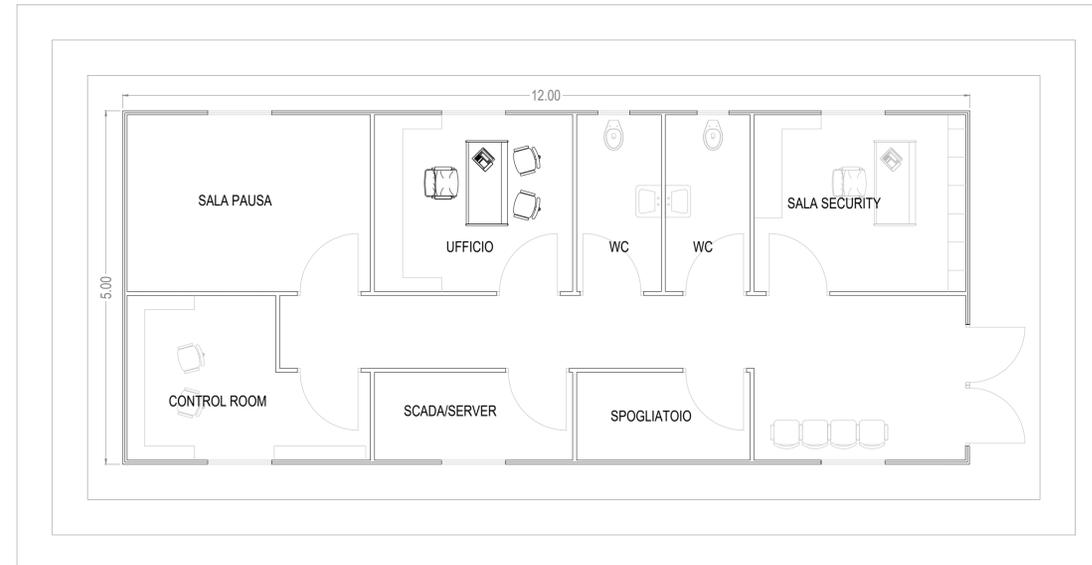

## PREDISPOSIZIONE ATTACCHI

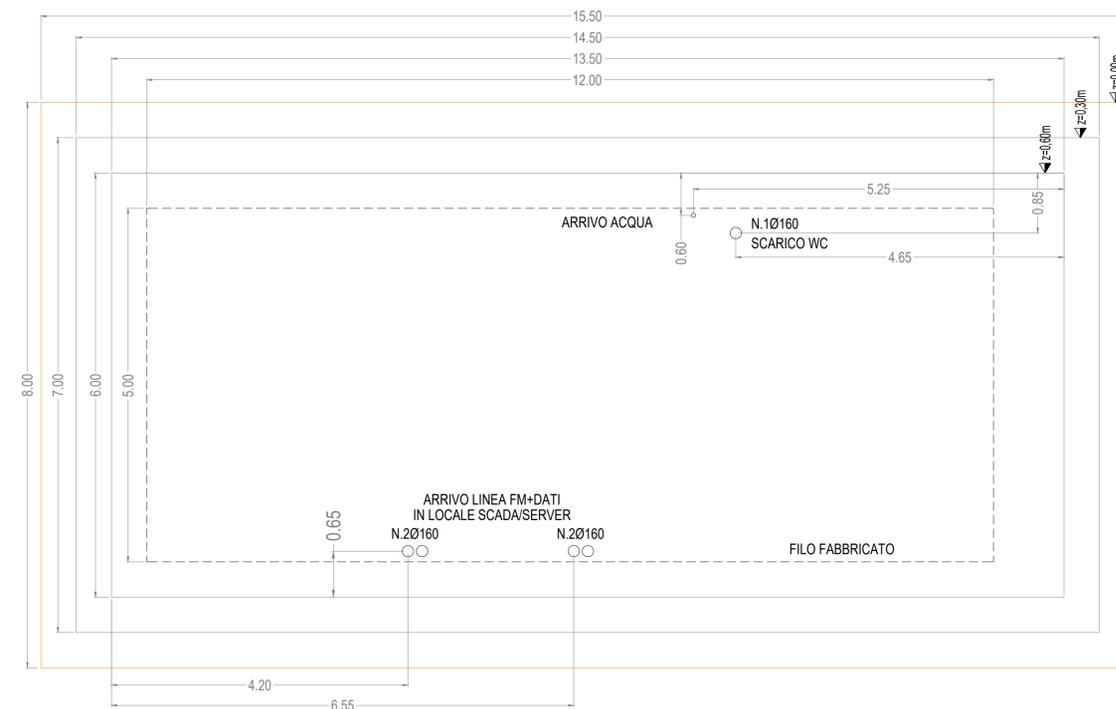

COMUNE DI POMARICO  
PROVINCIA DI MATERA  
REGIONE BASILICATA

PROGETTO DEFINITIVO DI UN IMPIANTO  
AGRI-FOTOVOLTAICO  
DI POTENZA DI PICCO P=19'998.00 kWp  
E POTENZA IN IMMISSIONE P=16'899.86kW

Proponente

**SOLAR ENERGY DODICI S.R.L.**

VIA SEBASTIAN ALTANN, 9 - 39100 BOLZANO (BZ)

PEC: solareenergydodici.srl@legalmail.it

N.REA: BZ-228479 - C.F.: 03058780218

Progettazione

Preparato  
Danilo Brambilla

Verificato  
Gianandrea Ing. Bertinazzo

Approvato  
Vasco Ing. Piccoli



## PROGETTAZIONE DEFINITIVA

Titolo elaborato

IMPIANTO AGRI-FOTOVOLTAICO  
PARTICOLARE ALTRI EDIFICI  
PIANTA E VISTE

Elaborato N.

Data emissione

A.12.b.17.1

25/03/22

Nome file

POMARICO

N. Progetto

00

SOLA15

Scala

1:50

REV.

25/03/22

DATA


DESCRIZIONE

PRIMA EMISSIONE

L. PRESENTE DOCUMENTO NON POTRA' ESSERE COPIATO, RIPRODOTTO O ALTAMENTE PUBBLICATO IN TUTTO O IN PARTE, SENZA IL CONSENSO SCRITTO DI SOLAR ENERGY DODICI SRL. OGNI UTILIZZO NON AUTORIZZATO SARÀ PERSECUITO A NORMA DI LEGGE.

THIS DOCUMENT CAN NOT BE COPIED, REPRODUCED OR PUBLISHED, EITHER IN PART OR IN ITS ENTIRETY, WITHOUT THE WRITTEN PERMISSION OF SOLAR ENERGY DODICI SRL. UNAUTHORIZED USE WILL BE PROSECUTED BY LAW.

CONTAINER MAGAZZINO  
UFFICIO O&M E SECURITY

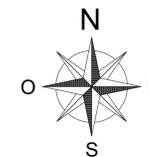

COMUNE DI POMARICO  
PROVINCIA DI MATERA  
REGIONE BASILICATA

PROGETTO DEFINITIVO DI UN IMPIANTO  
AGRI-FOTOVOLTAICO  
DI POTENZA DI PICCO P=19'998.00 kWp  
E POTENZA IN IMMISSIONE P=16'899.86kW

*Proponente*

**SOLAR ENERGY DODICI S.R.L.**  
VIA SEBASTIAN ALTANN, 9 - 39100 BOLZANO (BZ)  
PEC: solareenergydodici.srl@legalmail.it  
N.REA: BZ-228479 - C.F.: 03058780218

*Progettazione*



*Preparato*  
Danilo Brambilla

*Verificato*  
Gianandrea Ing. Bertinazzo

*Approvato*  
Vasco Ing. Piccoli

## PROGETTAZIONE DEFINITIVA

*Titolo elaborato*

IMPIANTO AGRI-FOTOVOLTAICO  
PARTICOLARE ALTRI EDIFICI  
POSIZIONAMENTO EDIFICI

<i>Elaborato N.</i>	<i>Data emissione</i>			
A.12.b.17.2	25/03/22			
<i>Nome file</i>				
POMARICO				
<i>N. Progetto</i>	<i>Scala</i>	00	25/03/22	PRIMA EMISSIONE
SOL015	1:3'000	REV.	DATA	DESCRIZIONE

IL PRESENTE DOCUMENTO NON POTRA' ESSERE COPiato, RIPRODOTTO O ALTAMENTE PUBBLICATO IN TUTTO O IN PARTE, SENZA IL CONSENSO SCRITTO DI SOLAR ENERGY DODICI SRL, OGNI UTILIZZO NON AUTORIZZATO SARÀ PERSECUITO A NORMA DI LEGGE.  
THIS DOCUMENT CAN NOT BE COPIED, REPRODUCED OR PUBLISHED, EITHER IN PART OR IN ITS ENTIRETY, WITHOUT THE WRITTEN PERMISSION OF SOLAR ENERGY DODICI SRL. UNAUTHORIZED USE WILL BE PROSECUTED BY LAW.