

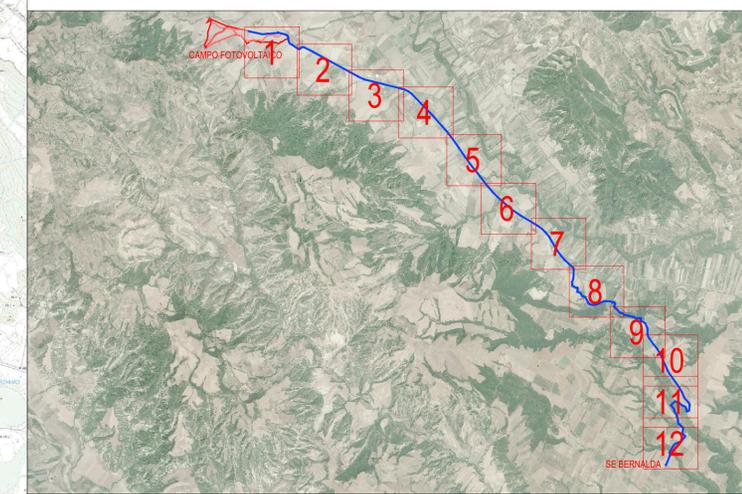


- CONFINO CATASTALE
- - - RECINZIONE CAMPO FOTOVOLTAICO
- CAVIDOTTO MEDIA TENSIONE

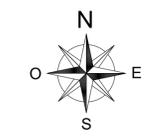

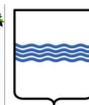


**COMUNE DI POMARICO**  
 PROVINCIA DI MATERA  
 REGIONE BASILICATA

**PROGETTO DEFINITIVO DI UN IMPIANTO  
 AGRI-FOTOVOLTAICO**  
 DI POTENZA DI PICCO P=19'998.00 kWp  
 E POTENZA IN IMMISSIONE P=16'899.86kW

*Proponente*  
**SOLAR ENERGY DODICI S.R.L.**  
 VIA SEBASTIAN ALTANN, 9 - 39100 BOLZANO (BZ)  
 PEC: solareenergydodici.srl@legalmail.it  
 N.REA: BZ-228479 - C.F.: 03058780218

*Progettazione*  
 Preparato: Danilo Brambilla  
 Verificato: Gianandrea Ing. Bertinazzo  
 Autorizzato: Vasco Ing. Piccoli




## PROGETTAZIONE DEFINITIVA



*Titolo elaborato*  
**IMPIANTO AGRI-FOTOVOLTAICO**  
 PTO-INTERFERENZE CAVIDOTTO MT SU CTR  
 VISTA GENERALE

Elaborato N. <b>A.12.b.56.0</b>	Data emissione 25/03/22		
N. Progetto SOL015	Nome file POMARICO		
Scala 1:20'000	00	25/03/22	PRIMA EMISSIONE
	REV.	DATA	DESCRIZIONE

IL PRESENTE DOCUMENTO NON POTRA' ESSERE COPIATO, RIPRODOTTO O ALTAMENTE PUBBLICATO IN TUTTO O IN PARTE, SENZA IL CONSENSO SCRITTO DI SOLAR ENERGY DODICI SRL. OGNI UTILIZZO NON AUTORIZZATO SARÀ PERSECUITO A NORMA DI LEGGE.  
 THIS DOCUMENT CAN NOT BE COPIED, REPRODUCED OR PUBLISHED, EITHER IN PART OR IN ITS ENTIRETY, WITHOUT THE WRITTEN PERMISSION OF SOLAR ENERGY DODICI SRL. UNAUTHORIZED USE WILL BE PROSECUTED BY LAW.

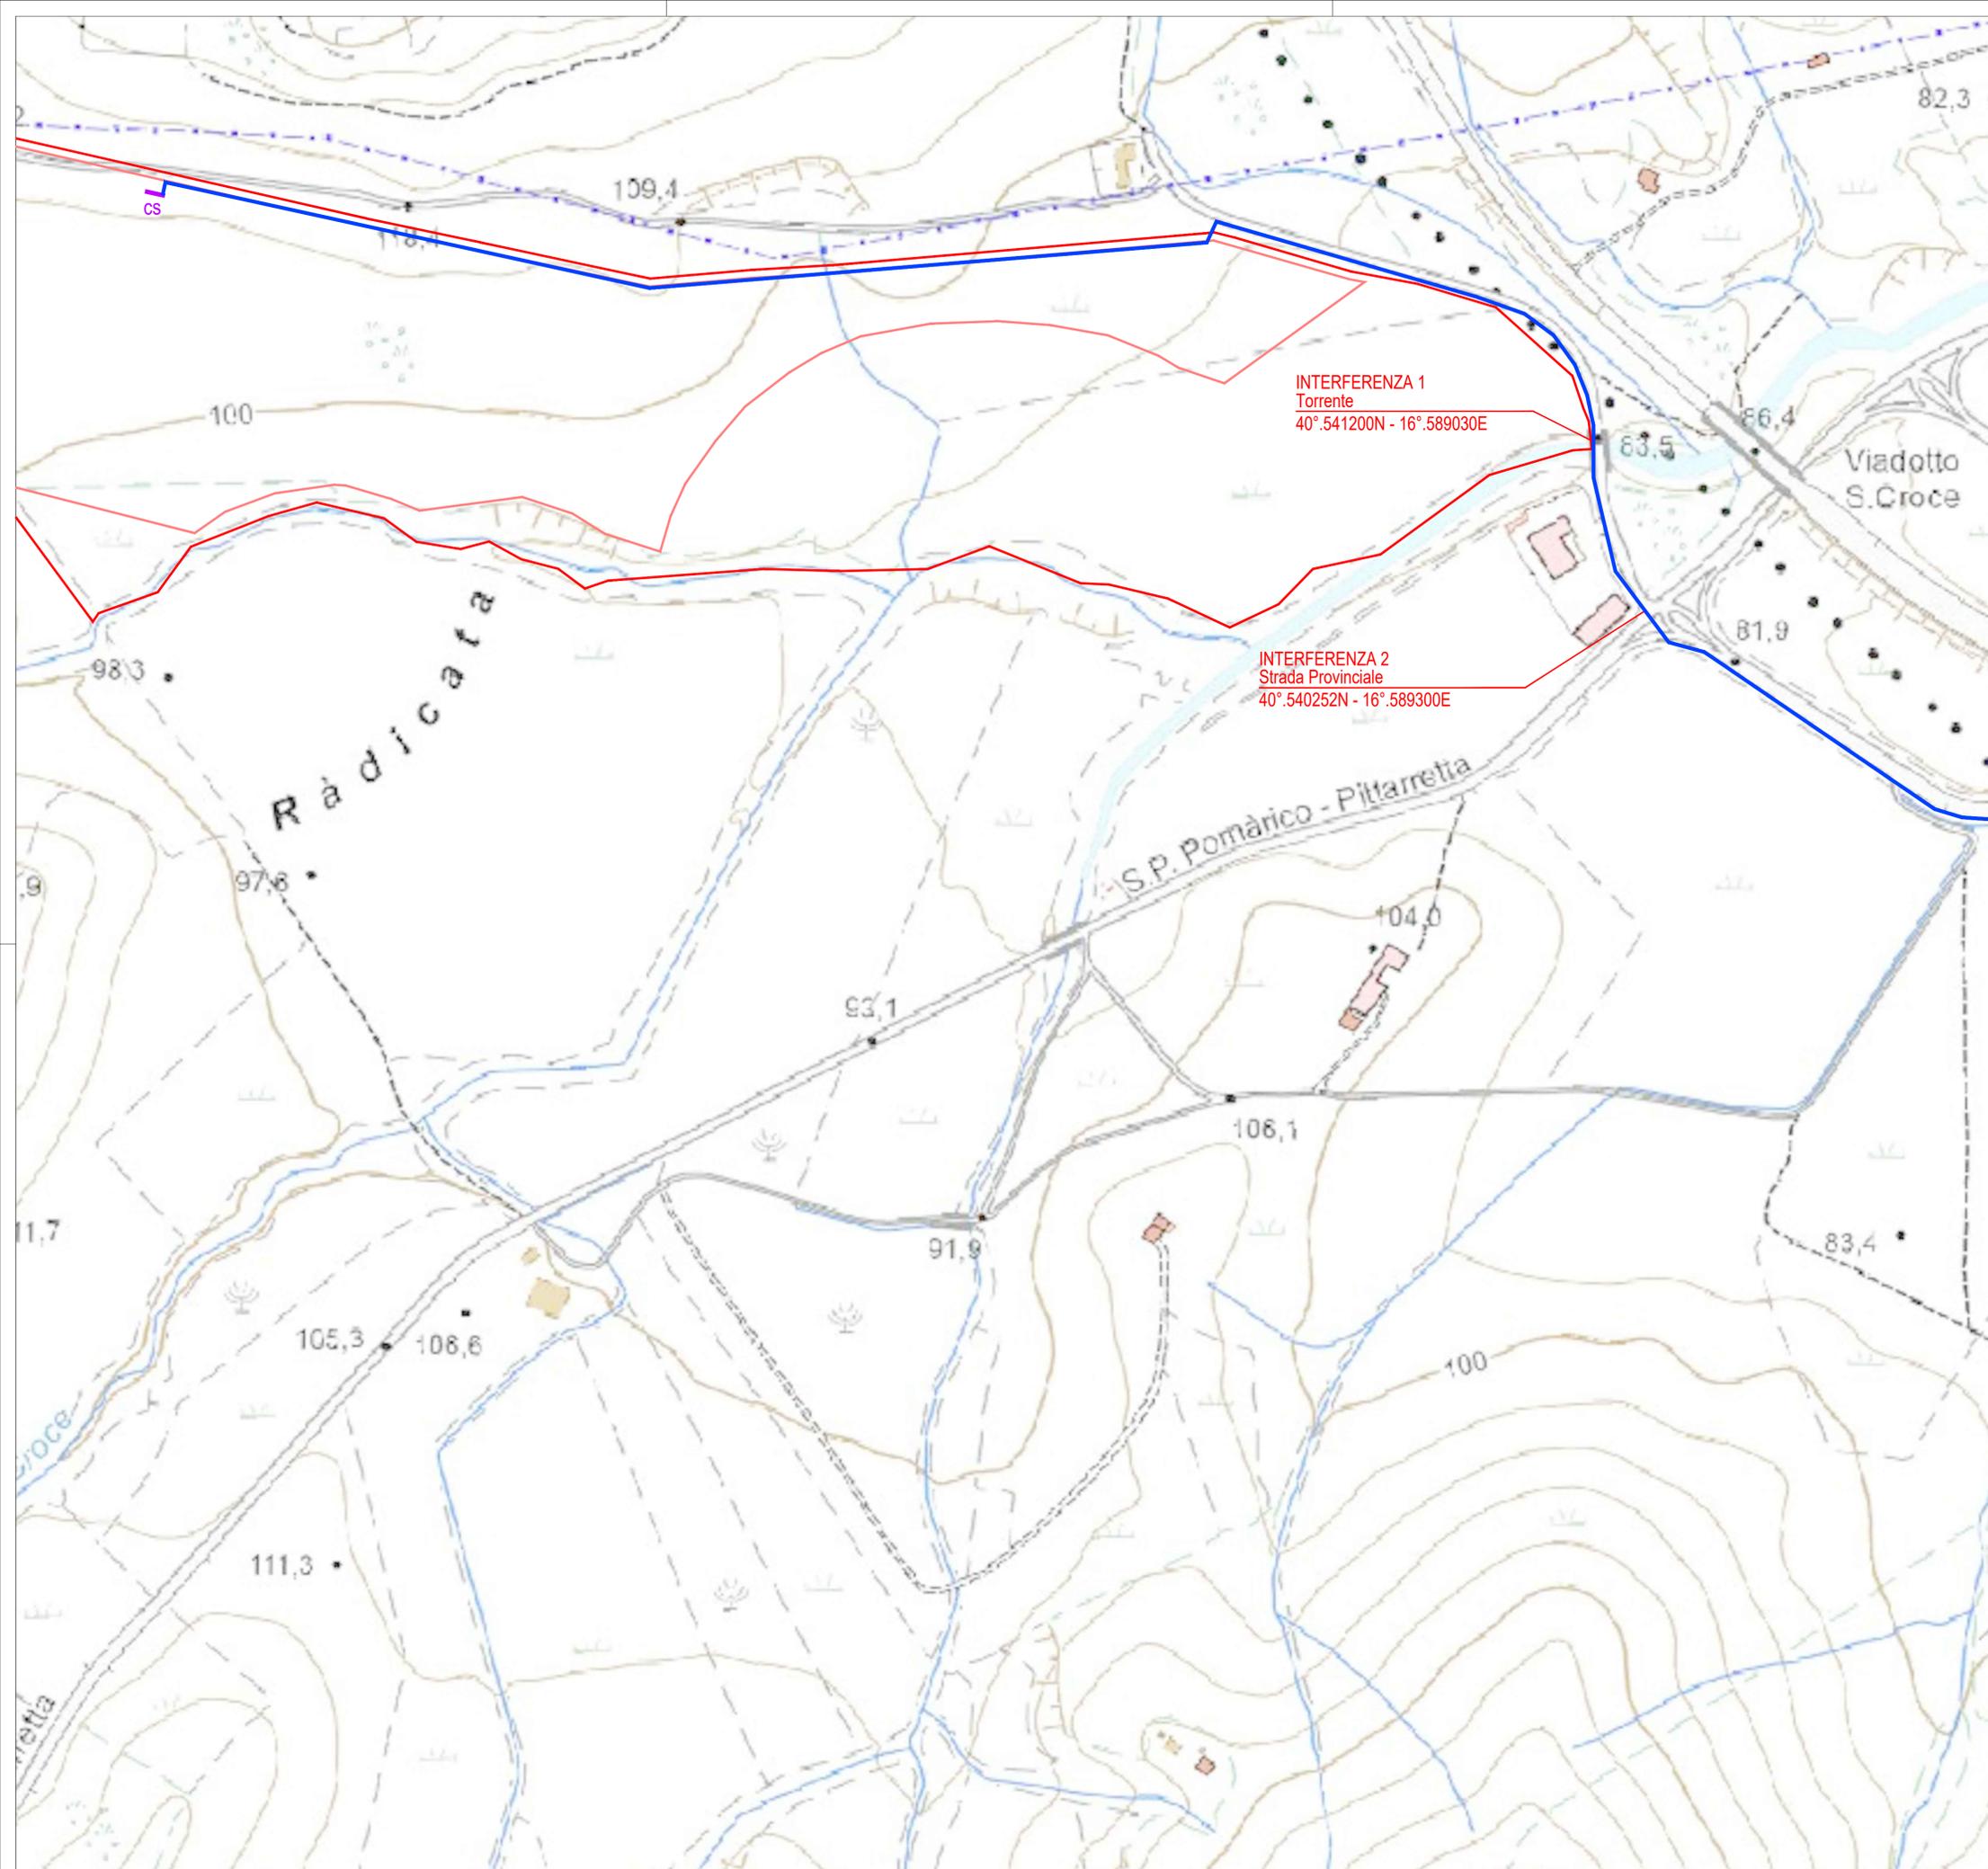

- CONFINE CATASTALE
- RECINZIONE CAMPO FOTOVOLTAICO
- CAVIDOTTO MEDIA TENSIONE

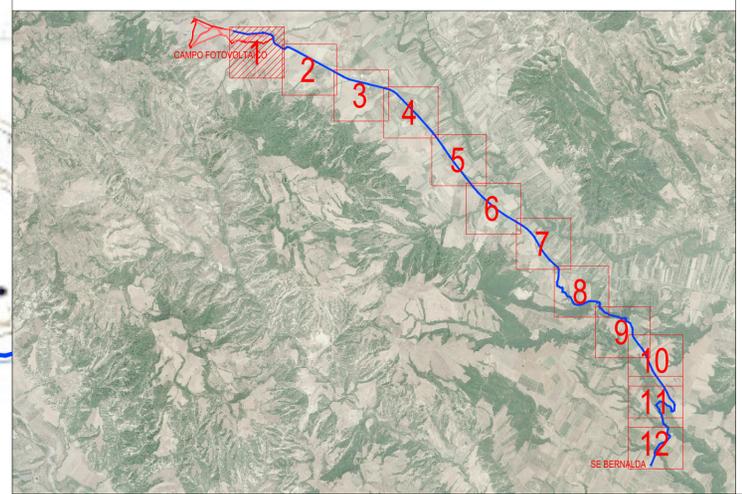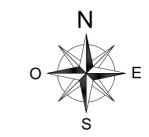




**COMUNE DI POMARICO**  
 PROVINCIA DI MATERA  
 REGIONE BASILICATA

**PROGETTO DEFINITIVO DI UN IMPIANTO  
 AGRI-FOTOVOLTAICO  
 DI POTENZA DI PICCO P=19'998.00 kWp  
 E POTENZA IN IMMISSIONE P=16'899.86kW**

*Proponente*  
**SOLAR ENERGY DODICI S.R.L.**  
 VIA SEBASTIAN ALTANN, 9 - 39100 BOLZANO (BZ)  
 PEC: solareenergydodici.srl@legalmail.it  
 N.REA: BZ-228479 - C.F.: 03058780218

*Progettazione*  



*Preparato* Danilo Brambilla      *Verificato* Gianandrea Ing. Bertinazzo      *Prodotto* Vasco Ing. Piccoli

## PROGETTAZIONE DEFINITIVA



*Titolo elaborato*  
**IMPIANTO AGRI-FOTOVOLTAICO  
 PTO-INTERFERENZE CAVIDOTTO MT SU CTR  
 VISTA 1**

<i>Elaborato N.</i> <b>A.12.b.56.1</b>	<i>Data emissione</i> 25/03/22		
<i>Nome file</i> POMARICO			
<i>N. Progetto</i> SOL015	<i>Scala</i> 1:2'000	00	25/03/22 PRIMA EMISSIONE
		REV.	DATA DESCRIZIONE

IL PRESENTE DOCUMENTO NON POTRA' ESSERE COPIATO, RIPRODOTTO O ALTAMENTE PUBBLICATO IN TUTTO O IN PARTE, SENZA IL CONSENSO SCRITTO DI SOLAR ENERGY DODICI SRL, CON UTILIZZO NON AUTORIZZATO SARAN PERSEGUITI A NORMA DI LEGGE.  
 THIS DOCUMENT CAN NOT BE COPIED, REPRODUCED OR PUBLISHED, EITHER IN PART OR IN ITS ENTIRETY, WITHOUT THE WRITTEN PERMISSION OF SOLAR ENERGY DODICI SRL. UNAUTHORIZED USE WILL BE PROSECUTED BY LAW.

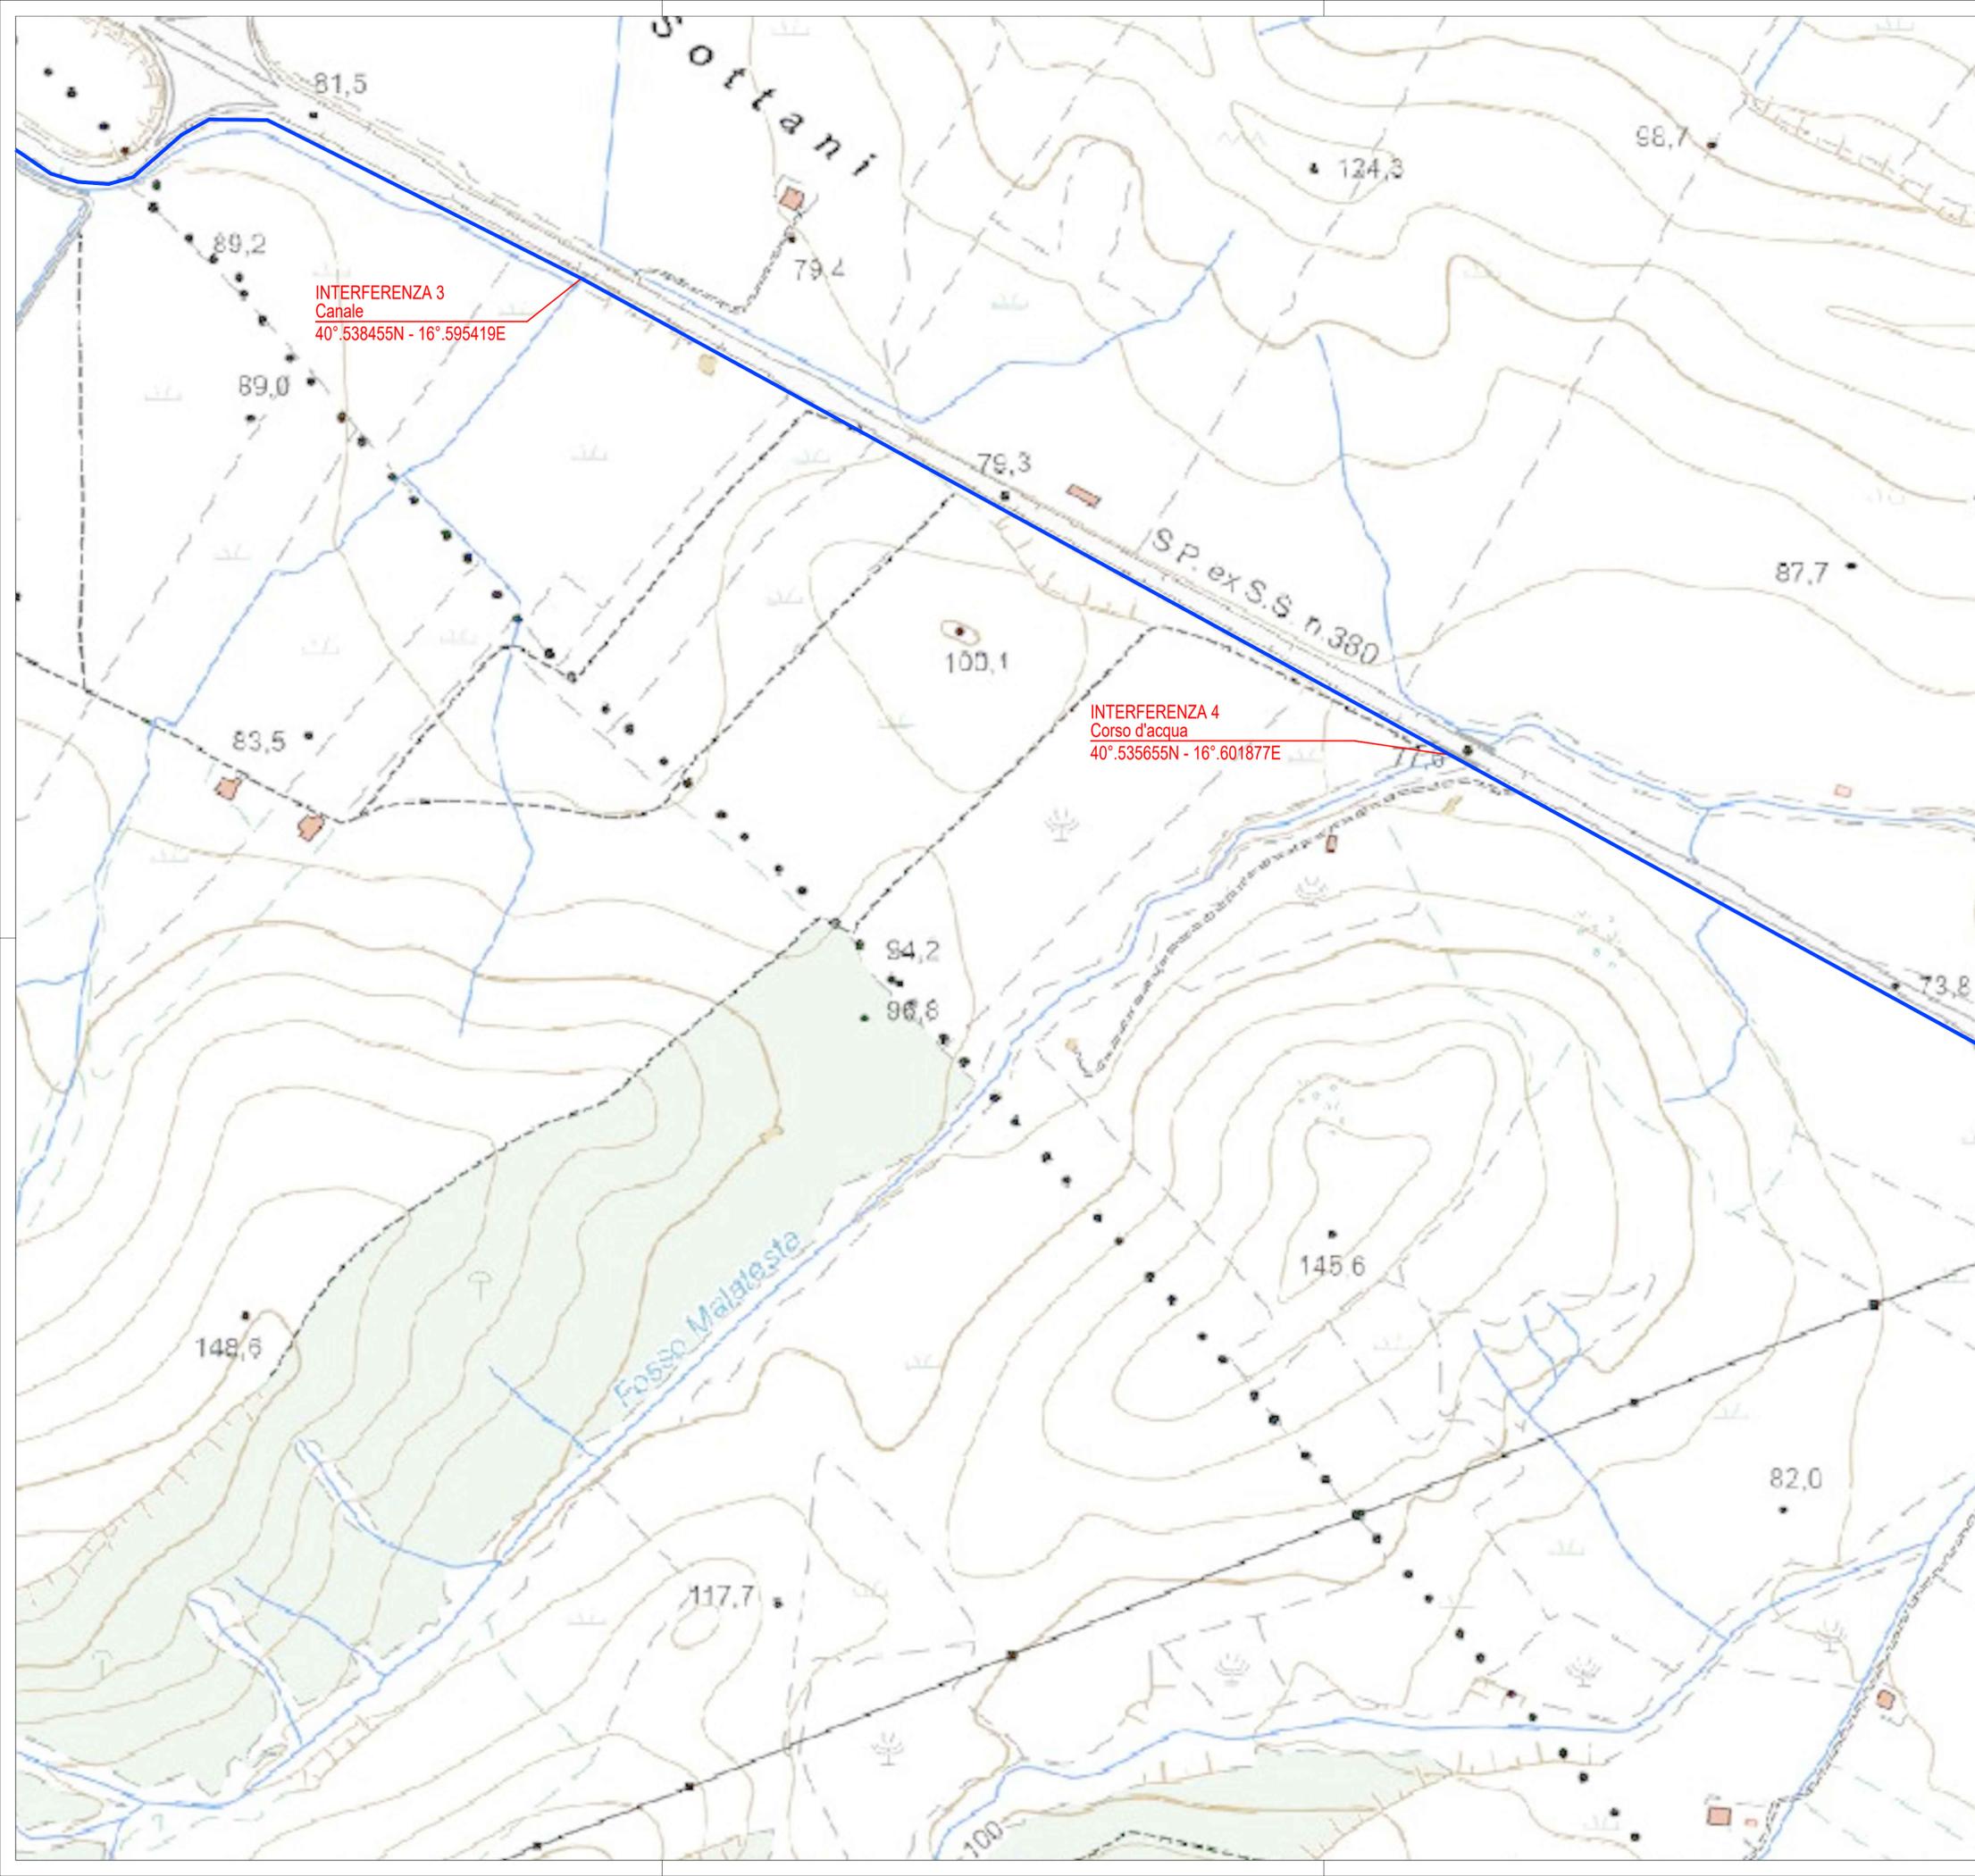

- CONFINE CATASTALE
- RECINZIONE CAMPO FOTOVOLTAICO
- CAVIDOTTO MEDIA TENSIONE

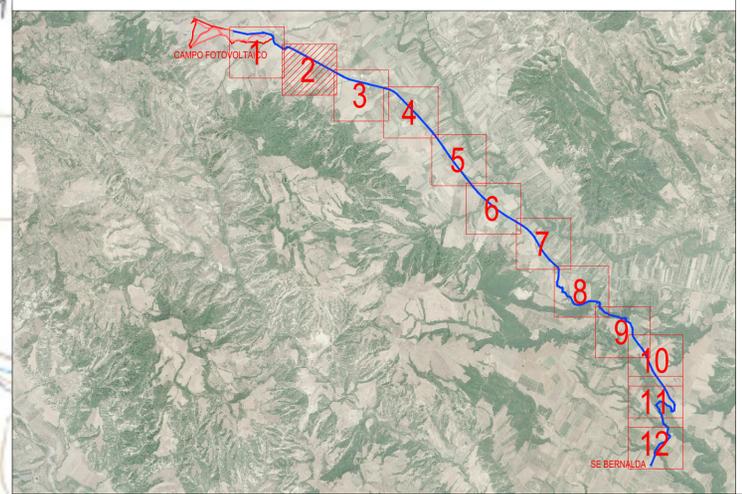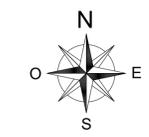




**COMUNE DI POMARICO**  
 PROVINCIA DI MATERA  
 REGIONE BASILICATA

**PROGETTO DEFINITIVO DI UN IMPIANTO  
 AGRI-FOTOVOLTAICO**  
 DI POTENZA DI PICCO P=19'998.00 kWp  
 E POTENZA IN IMMISSIONE P=16'899.86kW

*Proponente*  
**SOLAR ENERGY DODICI S.R.L.**  
 VIA SEBASTIAN ALTANN, 9 - 39100 BOLZANO (BZ)  
 PEC: solareenergydodici.srl@legalmail.it  
 N.REA: BZ-228479 - C.F.: 03058780218

*Progettazione*  
 Preparato: Danilo Brambilla  
 Verificato: Gianandrea Ing. Bertinazzo  
 Approvato: Vasco Ing. Piccoli



## PROGETTAZIONE DEFINITIVA



*Titolo elaborato*  
**IMPIANTO AGRI-FOTOVOLTAICO**  
**PTO-INTERFERENZE CAVIDOTTO MT SU CTR**  
**VISTA 2**

Elaborato N. <b>A.12.b.56.2</b>	Data emissione 25/03/22		
N. Progetto S0115	Nome file POMARICO		
Scala 1:2'000	00	25/03/22	PRIMA EMISSIONE
	REV.	DATA	DESCRIZIONE

IL PRESENTE DOCUMENTO NON POTRA' ESSERE COPIATO, RIPRODOTTO O ALTAMENTE PUBBLICATO IN TUTTO O IN PARTE, SENZA IL CONSENSO SCRITTO DI SOLAR ENERGY DODICI SRL. OGNI UTILIZZO NON AUTORIZZATO SARÀ PERSECUITO A NORMA DI LEGGE.  
 THIS DOCUMENT CAN NOT BE COPIED, REPRODUCED OR PUBLISHED, EITHER IN PART OR IN ITS ENTIRETY, WITHOUT THE WRITTEN PERMISSION OF SOLAR ENERGY DODICI SRL. UNAUTHORIZED USE WILL BE PROSECUTED BY LAW.



- CONFINE CATASTALE
- RECINZIONE CAMPO FOTOVOLTAICO
- CAVIDOTTO MEDIA TENSIONE

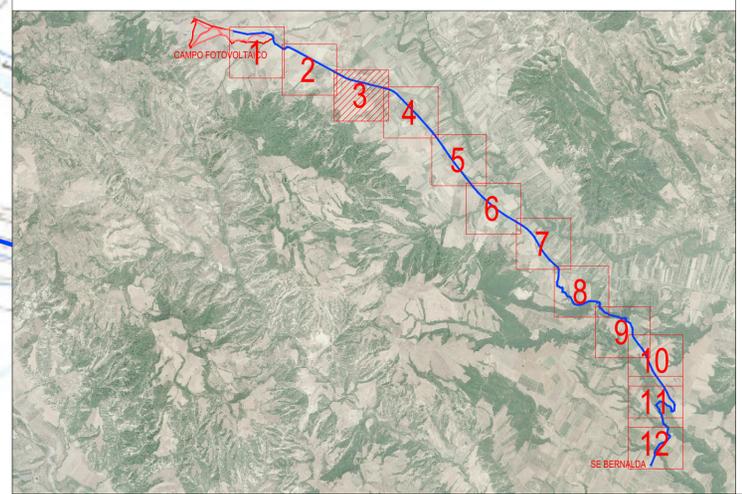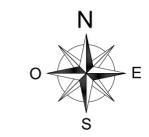




**COMUNE DI POMARICO**  
 PROVINCIA DI MATERA  
 REGIONE BASILICATA

**PROGETTO DEFINITIVO DI UN IMPIANTO  
 AGRI-FOTOVOLTAICO**  
 DI POTENZA DI PICCO P=19'998.00 kWp  
 E POTENZA IN IMMISSIONE P=16'899.86kW

*Proponente*  
**SOLAR ENERGY DODICI S.R.L.**  
 VIA SEBASTIAN ALTANN, 9 - 39100 BOLZANO (BZ)  
 PEC: solareenergydodici.srl@legalmail.it  
 N.REA: BZ-228479 - C.F.: 03058780218

*Progettazione*  
  
*Preparato* Danilo Brambilla      *Verificato* Gianandrea Ing. Bertinazzo      *Approvato* Vasco Ing. Piccoli

## PROGETTAZIONE DEFINITIVA

*Titolo elaborato*  
**IMPIANTO AGRI-FOTOVOLTAICO  
 PTO-INTERFERENZE CAVIDOTTO MT SU CTR  
 VISTA 3**

<i>Elaborato N.</i>	<i>Data emissione</i>		
<b>A.12.b.56.3</b>	25/03/22		
<i>Nome file</i>			
POMARICO			
<i>N. Progetto</i>	<i>Scala</i>	00	25/03/22
SOLD15	1:2'000	REV.	DATA
			PRIMA EMISSIONE
			DESCRIZIONE


IL PRESENTE DOCUMENTO NON POTRA' ESSERE COPIATO, RIPRODOTTO O ALTAMENTE PUBBLICATO IN TUTTO O IN PARTE, SENZA IL CONSENSO SCRITTO DI SOLAR ENERGY DODICI SRL, CON UTILIZZO NON AUTORIZZATO SARAN PERSEGUITI A NORMA DI LEGGE. THIS DOCUMENT CAN NOT BE COPIED, REPRODUCED OR PUBLISHED, EITHER IN PART OR IN ITS ENTIRETY, WITHOUT THE WRITTEN PERMISSION OF SOLAR ENERGY DODICI SRL. UNAUTHORIZED USE WILL BE PROSECUTED BY LAW.

INTERFERENZA 6  
Corso d'acqua  
40° 53'0163N - 16° 6'20472E

INTERFERENZA 7  
Strada  
40° 52'5738N - 16° 6'26455E

INTERFERENZA 8  
Strada  
40° 52'5052N - 16° 6'27263E

- CONFINO CATASTALE
- RECINZIONE CAMPO FOTOVOLTAICO
- CAVIDOTTO MEDIA TENSIONE

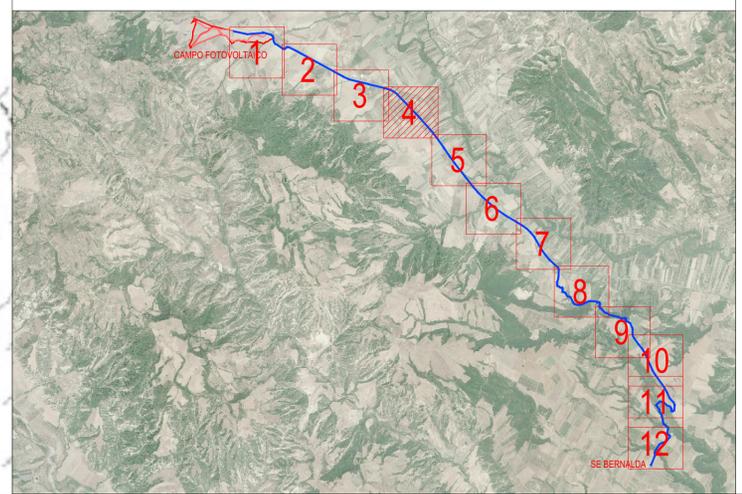

   **COMUNE DI POMARICO**  
**PROVINCIA DI MATERA**  
**REGIONE BASILICATA**

**PROGETTO DEFINITIVO DI UN IMPIANTO  
AGRI-FOTOVOLTAICO  
DI POTENZA DI PICCO P=19'998.00 kWp  
E POTENZA IN IMMISSIONE P=16'899.86kW**

*Proponente*  
**SOLAR ENERGY DODICI S.R.L.**  
VIA SEBASTIAN ALTANN, 9 - 39100 BOLZANO (BZ)  
PEC: solareenergydodici.srl@legalmail.it  
N.REA: BZ-228479 - C.F.: 03058780218

*Progettazione*

*Preparato* Danilo Brambilla      *Verificato* Gianandrea Ing. Bertinazzo      *Approvato* Vasco Ing. Piccoli




## PROGETTAZIONE DEFINITIVA

*Titolo elaborato*



**IMPIANTO AGRI-FOTOVOLTAICO  
PTO-INTERFERENZE CAVIDOTTO MT SU CTR  
VISTA 4**

<i>Elaborato N.</i> <b>A.12.b.56.4</b>	<i>Data emissione</i> 25/03/22		
<i>Nome file</i> POMARICO			
<i>N. Progetto</i> SOL015	<i>Scala</i> 1:2'000	00	25/03/22 PRIMA EMISSIONE
		REV.	DATA DESCRIZIONE

IL PRESENTE DOCUMENTO NON POTRA' ESSERE COPIATO, RIPRODOTTO O ALTAMENTE PUBBLICATO IN TUTTO O IN PARTE, SENZA IL CONSENSO SCRITTO DI SOLAR ENERGY DODICI SRL, CON UTILIZZO NON AUTORIZZATO SARAN PERSEGUITI A NORMA DI LEGGE. THIS DOCUMENT CAN NOT BE COPIED, REPRODUCED OR PUBLISHED, EITHER IN PART OR IN ITS ENTIRETY, WITHOUT THE WRITTEN PERMISSION OF SOLAR ENERGY DODICI SRL. UNAUTHORIZED USE WILL BE PROSECUTED BY LAW.

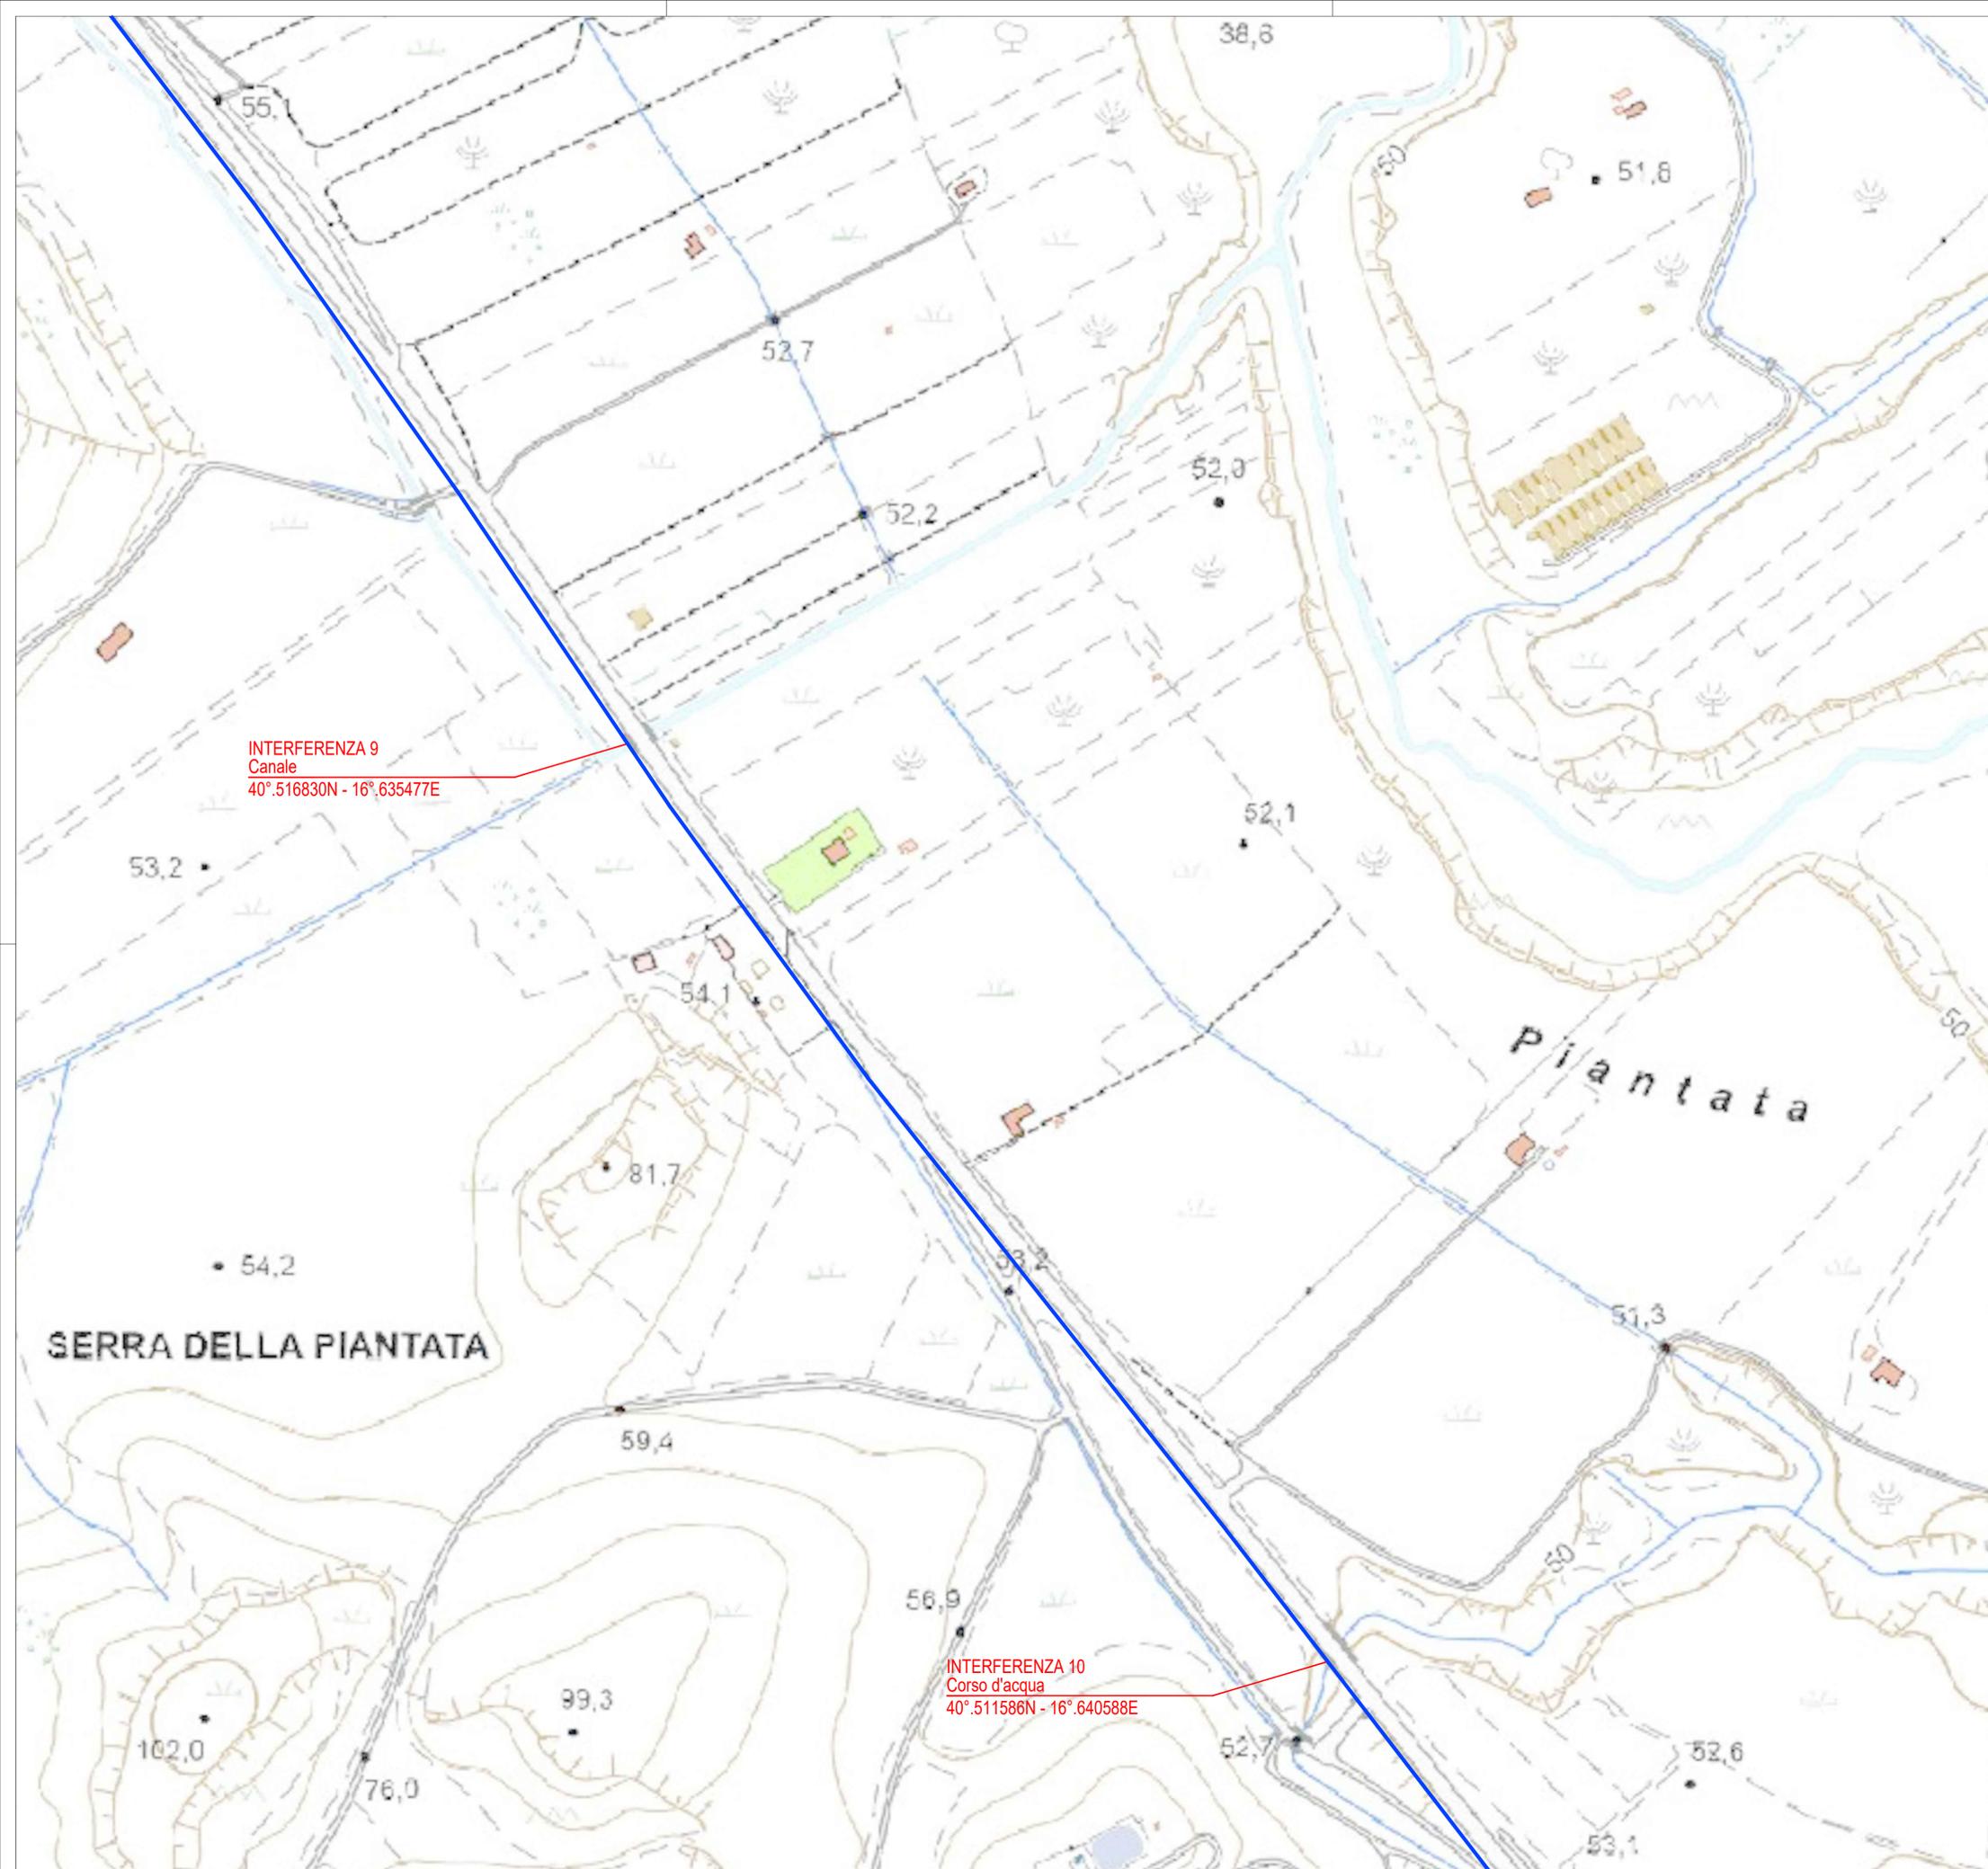

- CONFINI CATASTALI
- RECINZIONE CAMPO FOTOVOLTAICO
- CAVIDOTTO MEDIA TENSIONE

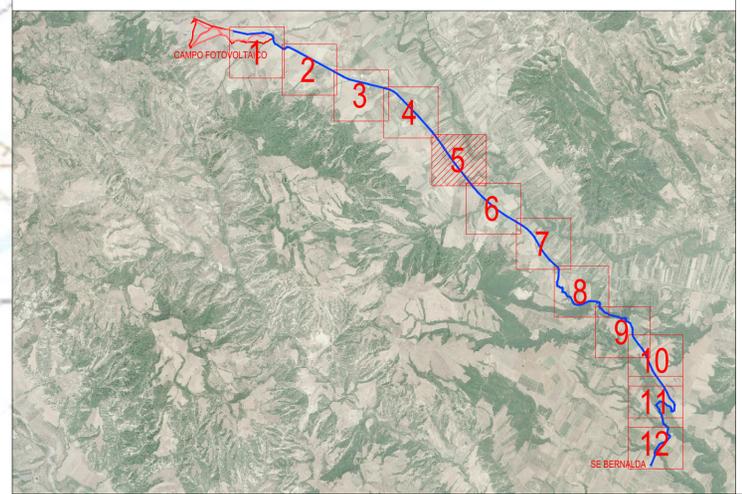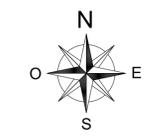




**COMUNE DI POMARICO**  
 PROVINCIA DI MATERA  
 REGIONE BASILICATA

**PROGETTO DEFINITIVO DI UN IMPIANTO AGRI-FOTOVOLTAICO**  
 DI POTENZA DI PICCO P=19'998.00 kWp  
 E POTENZA IN IMMISSIONE P=16'899.86kW

*Proponente*  
**SOLAR ENERGY DODICI S.R.L.**  
 VIA SEBASTIAN ALTANN, 9 - 39100 BOLZANO (BZ)  
 PEC: solareenergydodici.srl@legalmail.it  
 N.REA: BZ-228479 - C.F.: 03058780218


*Progettazione*  
  
*Preparato* Danilo Brambilla      *Verificato* Gianandrea Ing. Bertinazzo      *Approvato* Vasco Ing. Piccoli

## PROGETTAZIONE DEFINITIVA


*Titolo elaborato*  
**IMPIANTO AGRI-FOTOVOLTAICO**  
**PTO-INTERFERENZE CAVIDOTTO MT SU CTR**  
**VISTA 5**

<i>Elaborato N.</i>	<i>Data emissione</i>		
<b>A.12.b.56.5</b>	25/03/22		
<i>N. Progetto</i>	<i>Scala</i>	00	25/03/22
SOLD15	1:2'000	REV.	DATA
			DESCRIZIONE
			PRIMA EMISSIONE

IL PRESENTE DOCUMENTO NON POTRA' ESSERE COPIATO, RIPRODOTTO O ALTAMENTE PUBBLICATO IN TUTTO O IN PARTE, SENZA IL CONSENSO SCRITTO DI SOLAR ENERGY DODICI SRL, CON UTILIZZO NON AUTORIZZATO SARAN PERSEGUITE A NORMA DI LEGGE LE AZIONI DI NOSTRO DIRITTO. THIS DOCUMENT CAN NOT BE COPIED, REPRODUCED OR PUBLISHED, EITHER IN PART OR IN ITS ENTIRETY, WITHOUT THE WRITTEN PERMISSION OF SOLAR ENERGY DODICI SRL. UNAUTHORIZED USE WILL BE PROSECUTED BY LAW.

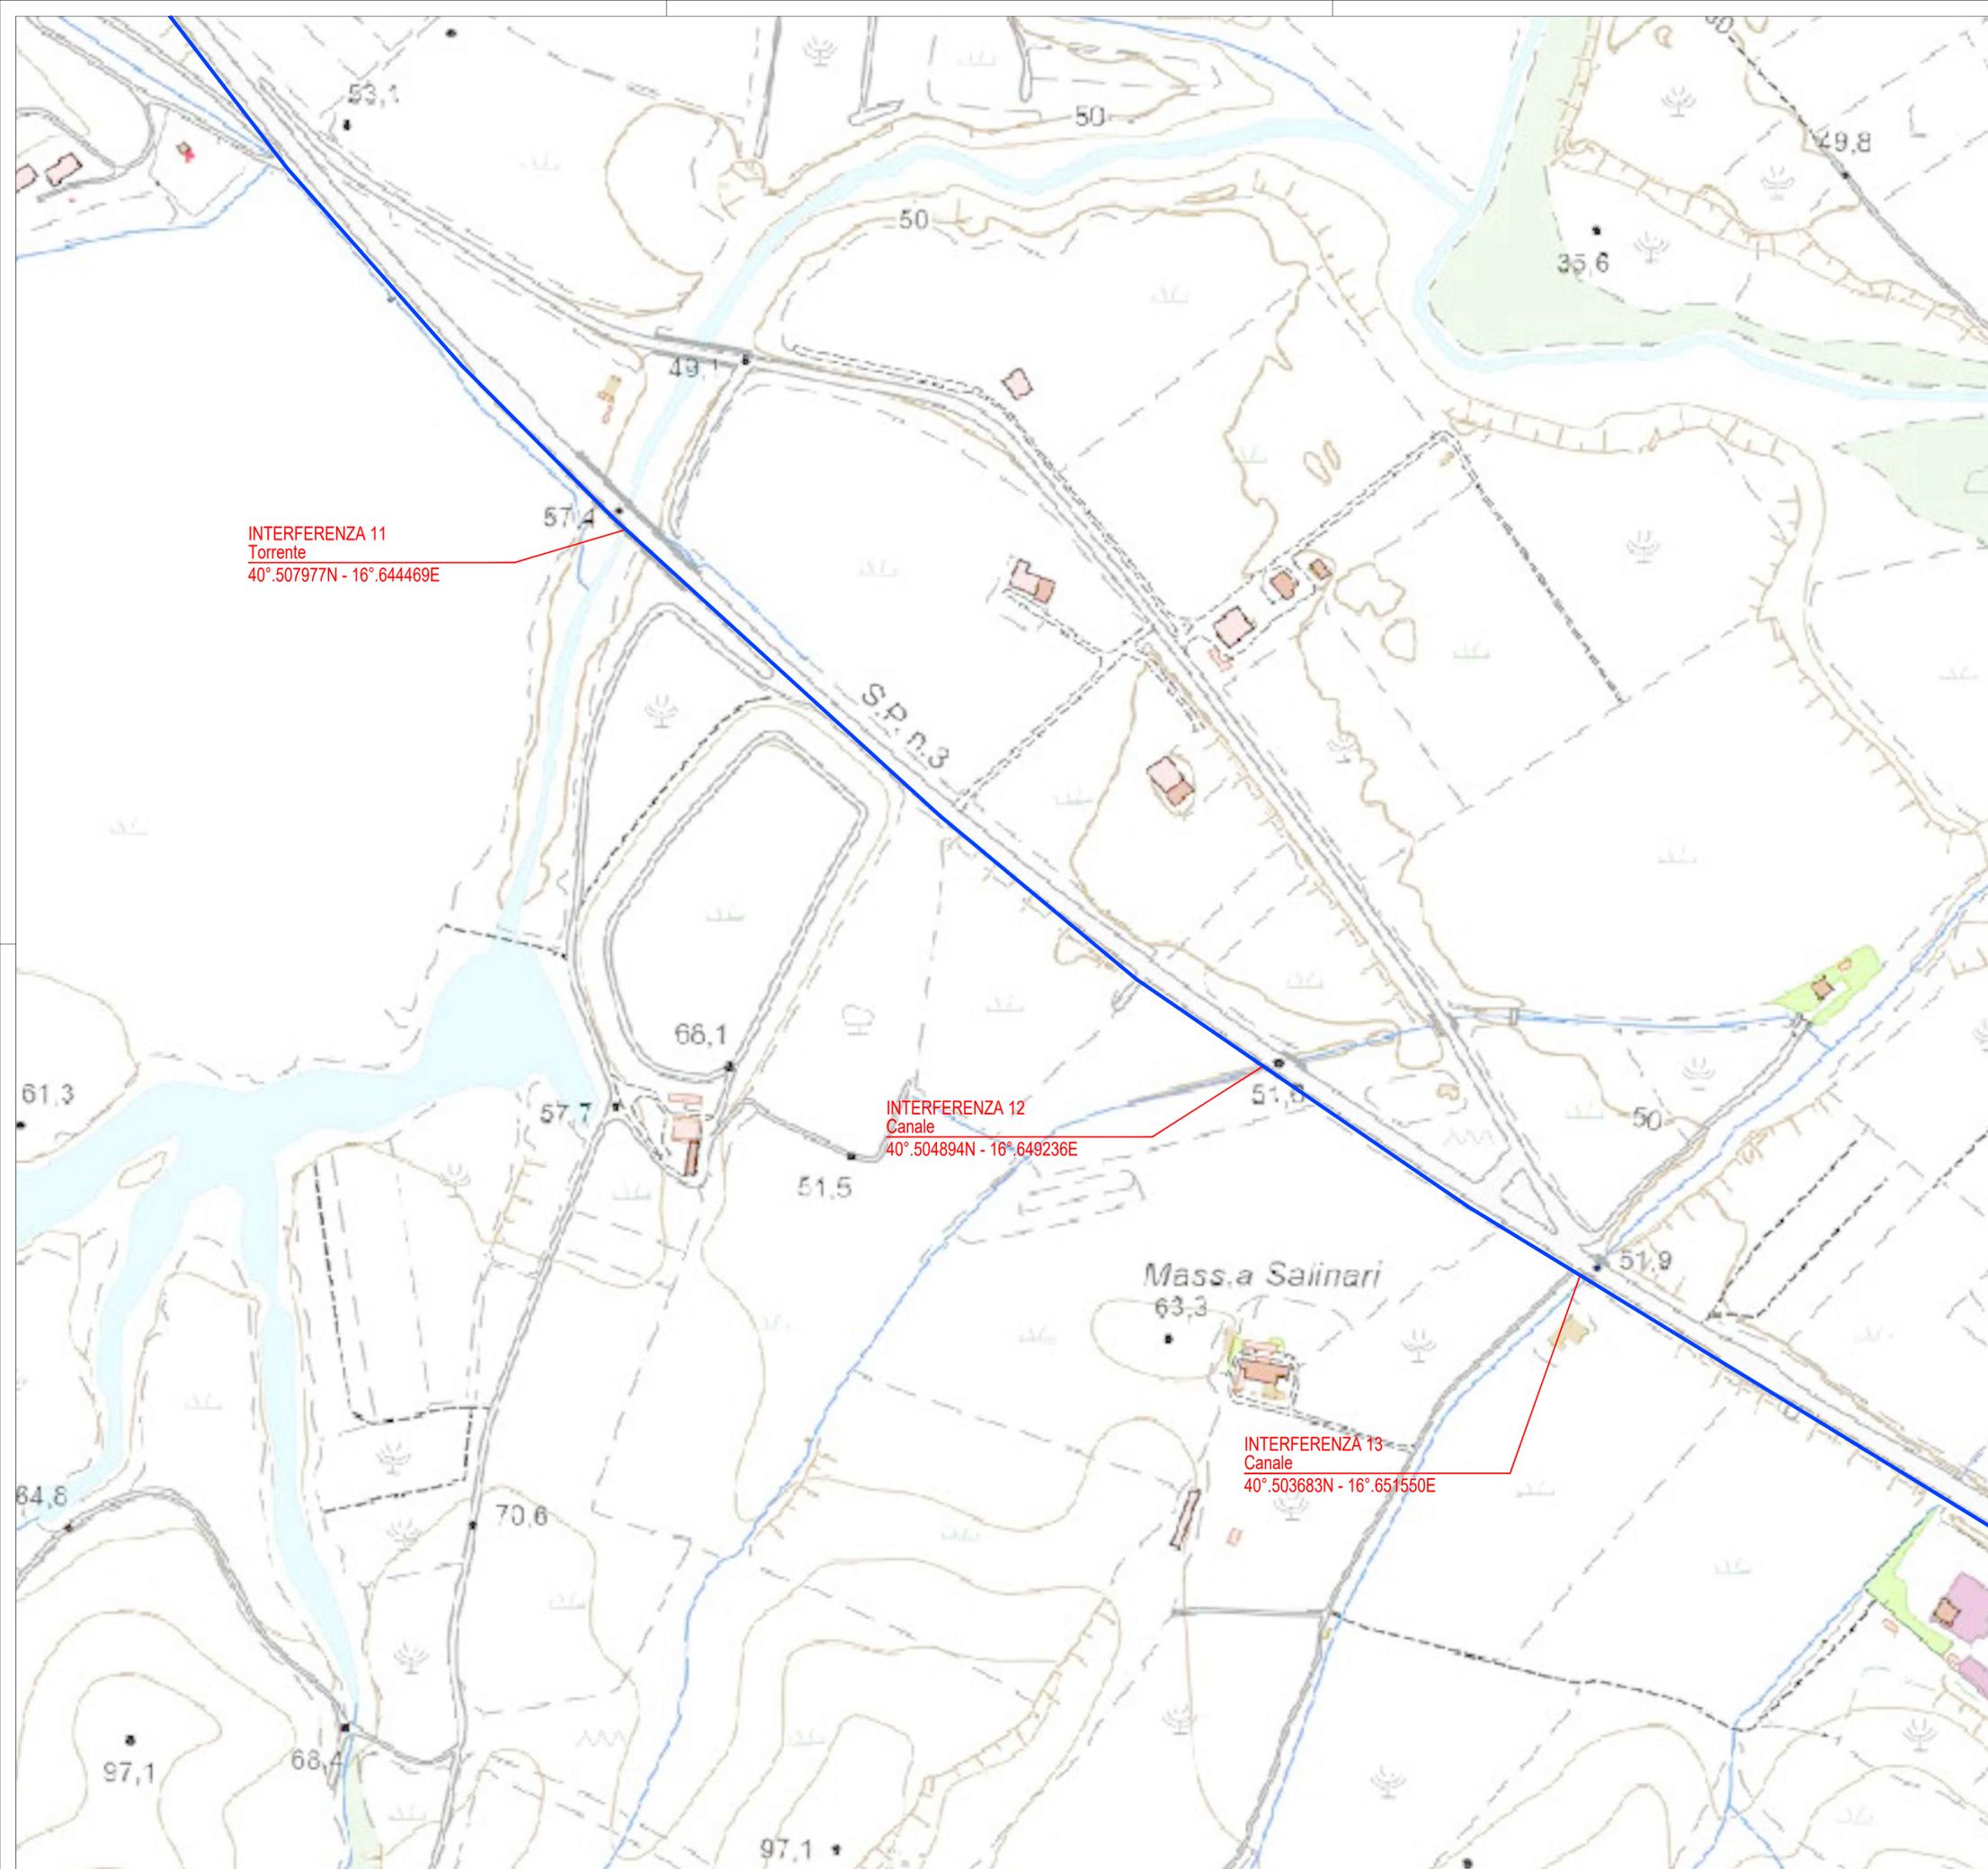

- CONFINO CATASTALE
- RECINZIONE CAMPO FOTOVOLTAICO
- CAVIDOTTO MEDIA TENSIONE

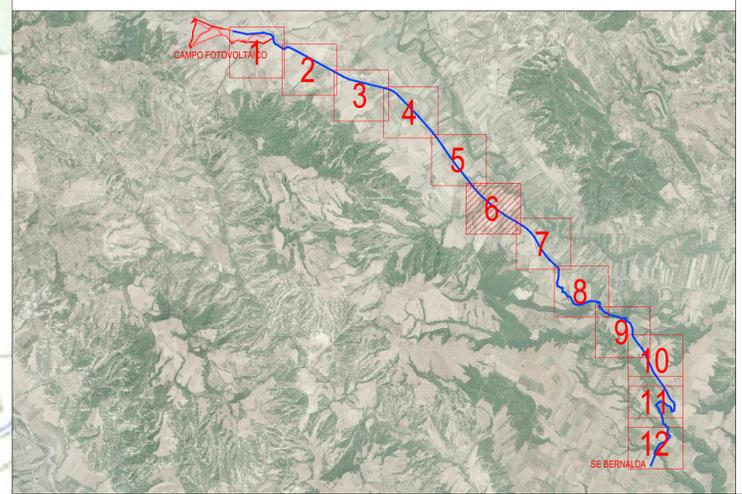




**COMUNE DI POMARICO**  
 PROVINCIA DI MATERA  
 REGIONE BASILICATA

**PROGETTO DEFINITIVO DI UN IMPIANTO**  
**AGRI-FOTOVOLTAICO**  
 DI POTENZA DI PICCO P=19'998.00 kWp  
 E POTENZA IN IMMISSIONE P=16'899.86kW

*Proponente*  
**SOLAR ENERGY DODICI S.R.L.**  
 VIA SEBASTIAN ALTANN, 9 - 39100 BOLZANO (BZ)  
 PEC: solareenergydodici.srl@legalmail.it  
 N.REA: BZ-228479 - C.F.: 03058780218

*Progettazione*

Preparato	Verificato	Approvato
Daniilo Brambilla	Gianandrea Ing. Bertinazzo	Vasco Ing. Piccoli




## PROGETTAZIONE DEFINITIVA



*Titolo elaborato*  
**IMPIANTO AGRI-FOTOVOLTAICO**  
**PTO-INTERFERENZE CAVIDOTTO MT SU CTR**  
**VISTA 6**

Elaborato N.	Data emissione		
A.12.b.56.6	25/03/22		
N. Progetto	Scala	00	25/03/22
SOLD15	1:2'000	REV.	DATA
			DESCRIZIONE
			PRIMA EMISSIONE

IL PRESENTE DOCUMENTO NON POTRA' ESSERE COPIATO, RIPRODOTTO O ALTAMENTE PUBBLICATO IN TUTTO O IN PARTE, SENZA IL CONSENSO SCRITTO DI SOLAR ENERGY DODICI SRL, CON UTILIZZO NON AUTORIZZATO SARAN PERSEGUITI A NORMA DI LEGGE. THIS DOCUMENT CAN NOT BE COPIED, REPRODUCED OR PUBLISHED, EITHER IN PART OR IN ITS ENTIRETY, WITHOUT THE WRITTEN PERMISSION OF SOLAR ENERGY DODICI SRL. UNAUTHORIZED USE WILL BE PROSECUTED BY LAW.

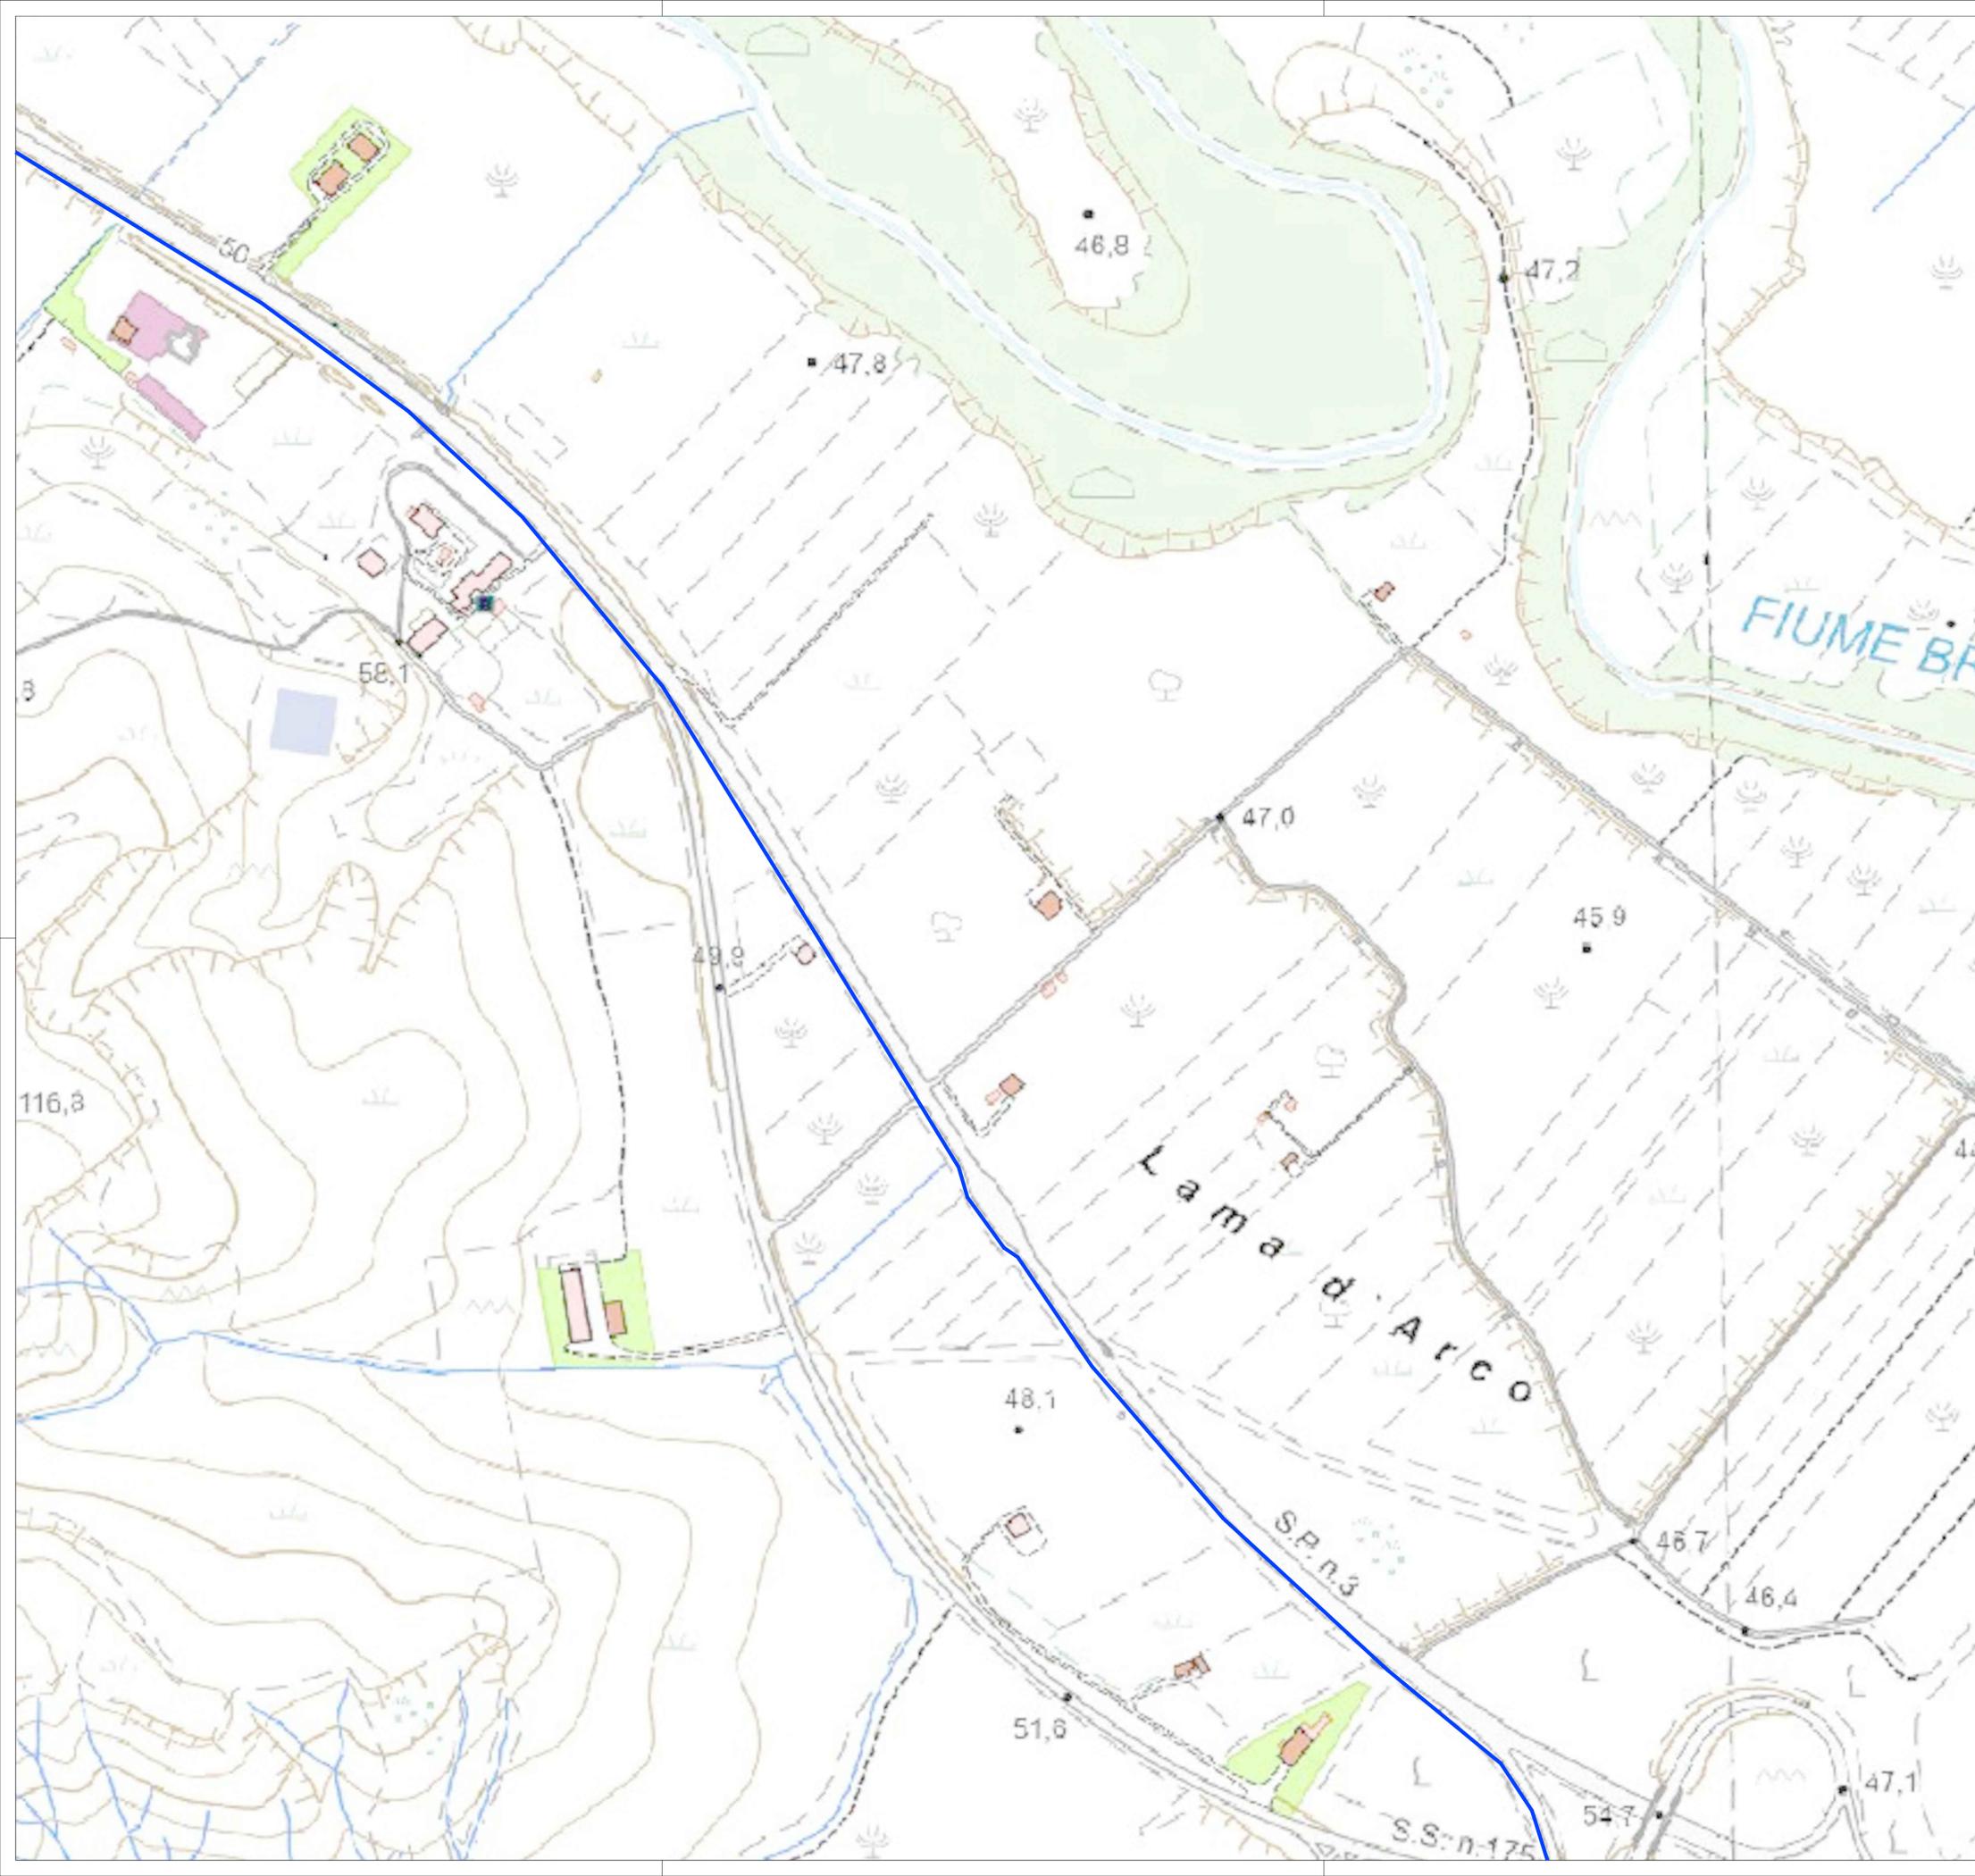

- — — CONFINI CATASTALI
- - - - - RECINZIONE CAMPO FOTOVOLTAICO
- — — CAVIDOTTO MEDIA TENSIONE

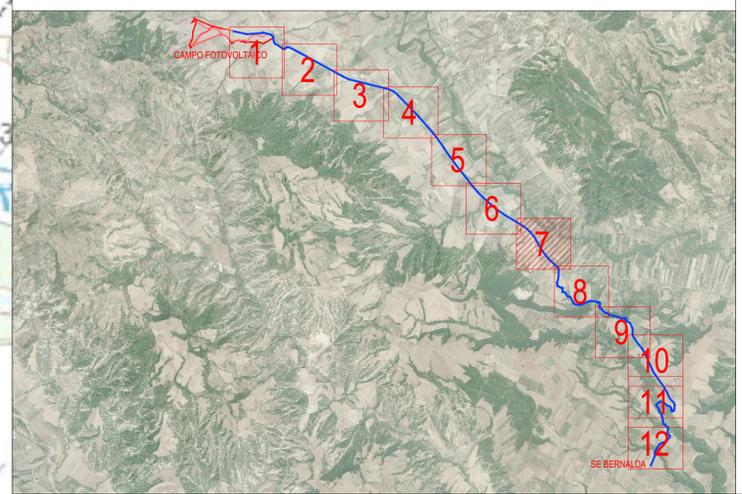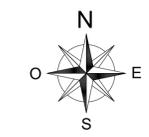




**COMUNE DI POMARICO**  
 PROVINCIA DI MATERA  
 REGIONE BASILICATA

PROGETTO DEFINITIVO DI UN IMPIANTO  
 AGRI-FOTOVOLTAICO  
 DI POTENZA DI PICCO P=19'998.00 kWp  
 E POTENZA IN IMMISSIONE P=16'899.86kW

*Proponente*  
**SOLAR ENERGY DODICI S.R.L.**  
 VIA SEBASTIAN ALTANN, 9 - 39100 BOLZANO (BZ)  
 PEC: solareenergydodici.srl@legalmail.it  
 N.REA: BZ-228479 - C.F.: 03058780218

*Progettazione*  
 Preparato: Danilo Brambilla  
 Verificato: Gianandrea Ing. Bertinazzo  


 Vasco Ing. Piccoli

## PROGETTAZIONE DEFINITIVA



*Titolo elaborato*  
 IMPIANTO AGRI-FOTOVOLTAICO  
 PTO-INTERFERENZE CAVIDOTTO MT SU CTR  
 VISTA 7

Elaborato N. <b>A.12.b.56.7</b>	Data emissione 25/03/22		
N. Progetto SOL015	Nome file POMARICO		
Scala 1:2'000	00	25/03/22	PRIMA EMISSIONE
	REV.	DATA	DESCRIZIONE

IL PRESENTE DOCUMENTO NON POTRA' ESSERE COPIATO, RIPRODOTTO O ALTAMENTE PUBBLICATO IN TUTTO O IN PARTE, SENZA IL CONSENSO SCRITTO DI SOLAR ENERGY DODICI SRL, CON UTILIZZO NON AUTORIZZATO SARAN PERSEGUITE A NORMA DI LEGGE  
 THIS DOCUMENT CAN NOT BE COPIED, REPRODUCED OR PUBLISHED, EITHER IN PART OR IN ITS ENTIRETY, WITHOUT THE WRITTEN PERMISSION OF SOLAR ENERGY DODICI SRL, UNAUTHORIZED USE WILL BE PROSECUTED BY LAW

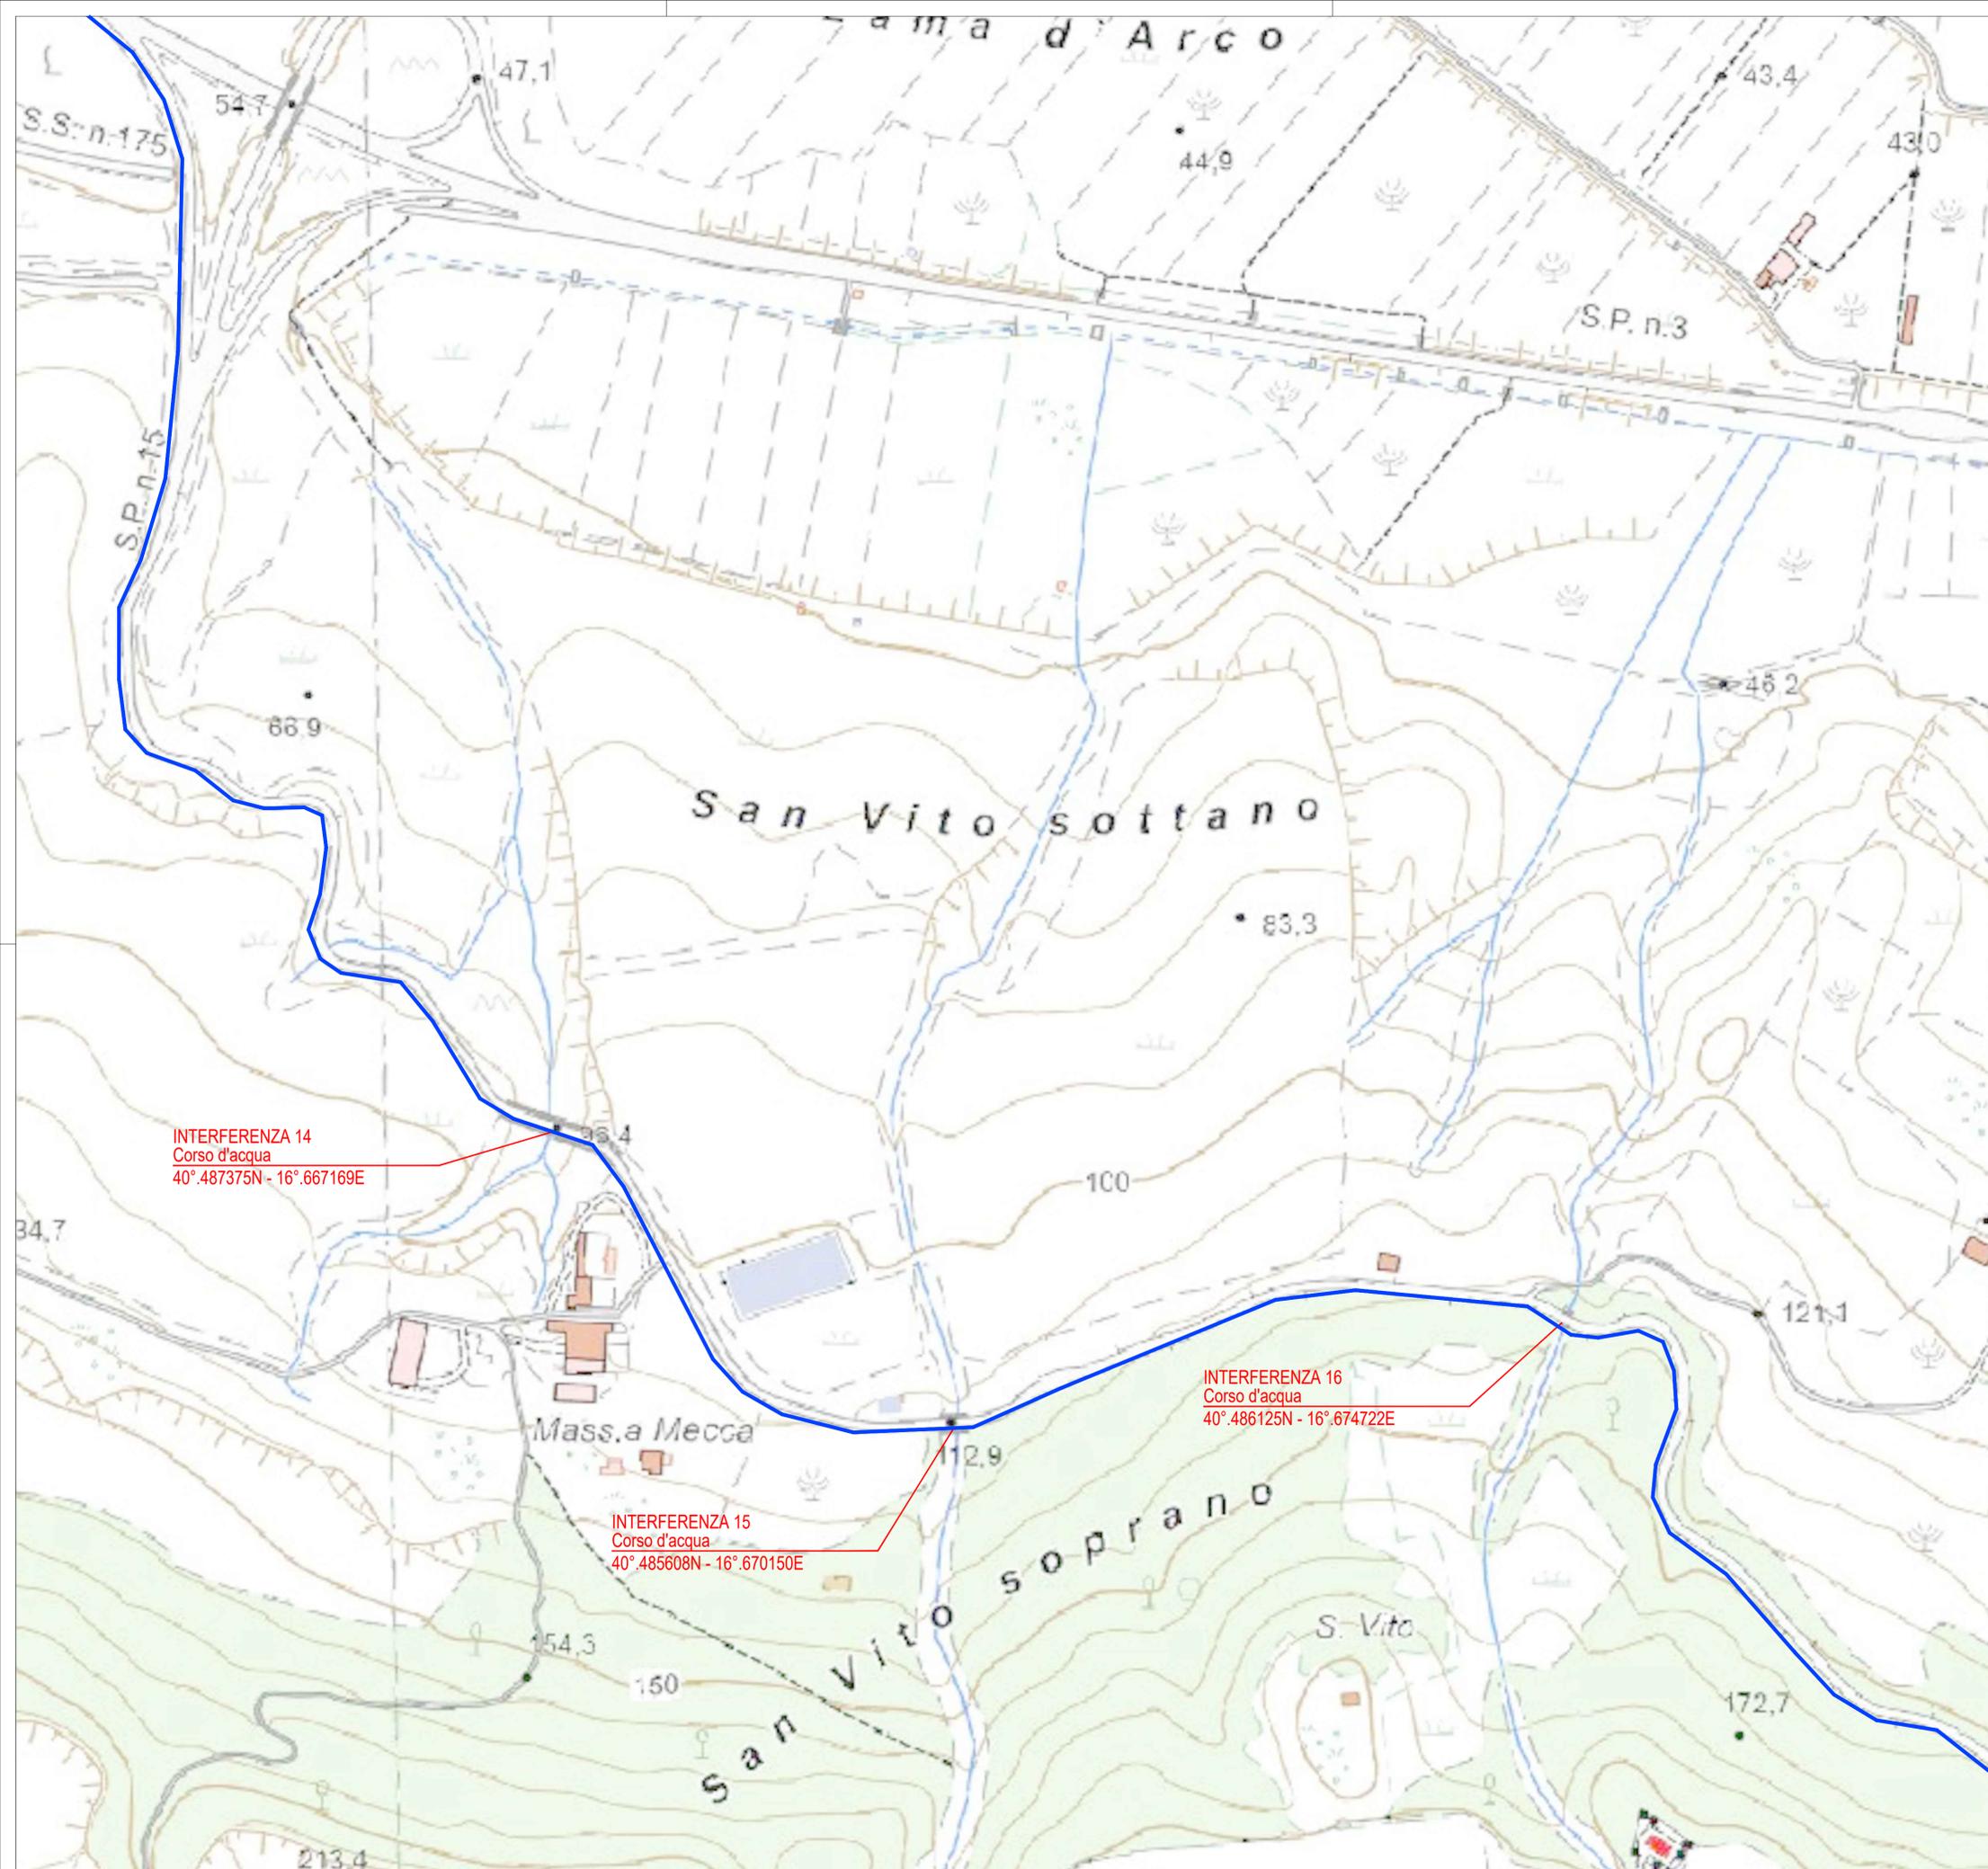

- CONFINI CATASTALI
- RECINZIONE CAMPO FOTOVOLTAICO
- CAVIDOTTO MEDIA TENSIONE

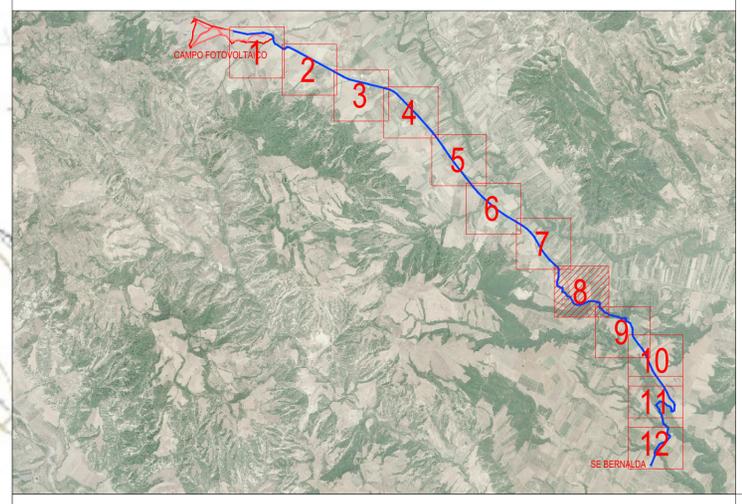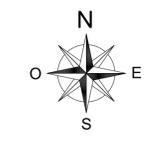




**COMUNE DI POMARICO**  
 PROVINCIA DI MATERA  
 REGIONE BASILICATA

**PROGETTO DEFINITIVO DI UN IMPIANTO**  
**AGRI-FOTOVOLTAICO**  
**DI POTENZA DI PICCO P=19'998.00 kWp**  
**E POTENZA IN IMMISSIONE P=16'899.86kW**

*Proponente*  
**SOLAR ENERGY DODICI S.R.L.**  
 VIA SEBASTIAN ALTANN, 9 - 39100 BOLZANO (BZ)  
 PEC: solareenergydodici.srl@legalmail.it  
 N.REA: BZ-228479 - C.F.: 03058780218


*Progettazione*  
  
*Preparato* Danilo Brambilla      *Verificato* Gianandrea Ing. Bertinazzo      *Prodotto* Vasco Ing. Piccoli

## PROGETTAZIONE DEFINITIVA



*Titolo elaborato*  
**IMPIANTO AGRI-FOTOVOLTAICO**  
**PTO-INTERFERENZE CAVIDOTTO MT SU CTR**  
**VISTA 8**

<i>Elaborato N.</i> <b>A.12.b.56.8</b>	<i>Data emissione</i> 25/03/22		
<i>Nome file</i> POMARICO			
<i>N. Progetto</i> SOLD15	<i>Scala</i> 1:2'000	00	25/03/22
		REV.	DATA
			DESCRIZIONE
			PRIMA EMISSIONE

IL PRESENTE DOCUMENTO NON POTRA' ESSERE COPIATO, RIPRODOTTO O ALTAMENTE PUBBLICATO IN TUTTO O IN PARTE, SENZA IL CONSENSO SCRITTO DI SOLAR ENERGY DODICI SRL. OGNI UTILIZZAZIONE AUTORIZZATA SARÀ PERSECUITA A NORMA DI LEGGE.  
 THIS DOCUMENT CAN NOT BE COPIED, REPRODUCED OR PUBLISHED, EITHER IN PART OR IN ITS ENTIRETY, WITHOUT THE WRITTEN PERMISSION OF SOLAR ENERGY DODICI SRL. UNAUTHORIZED USE WILL BE PROSECUTED BY LAW.

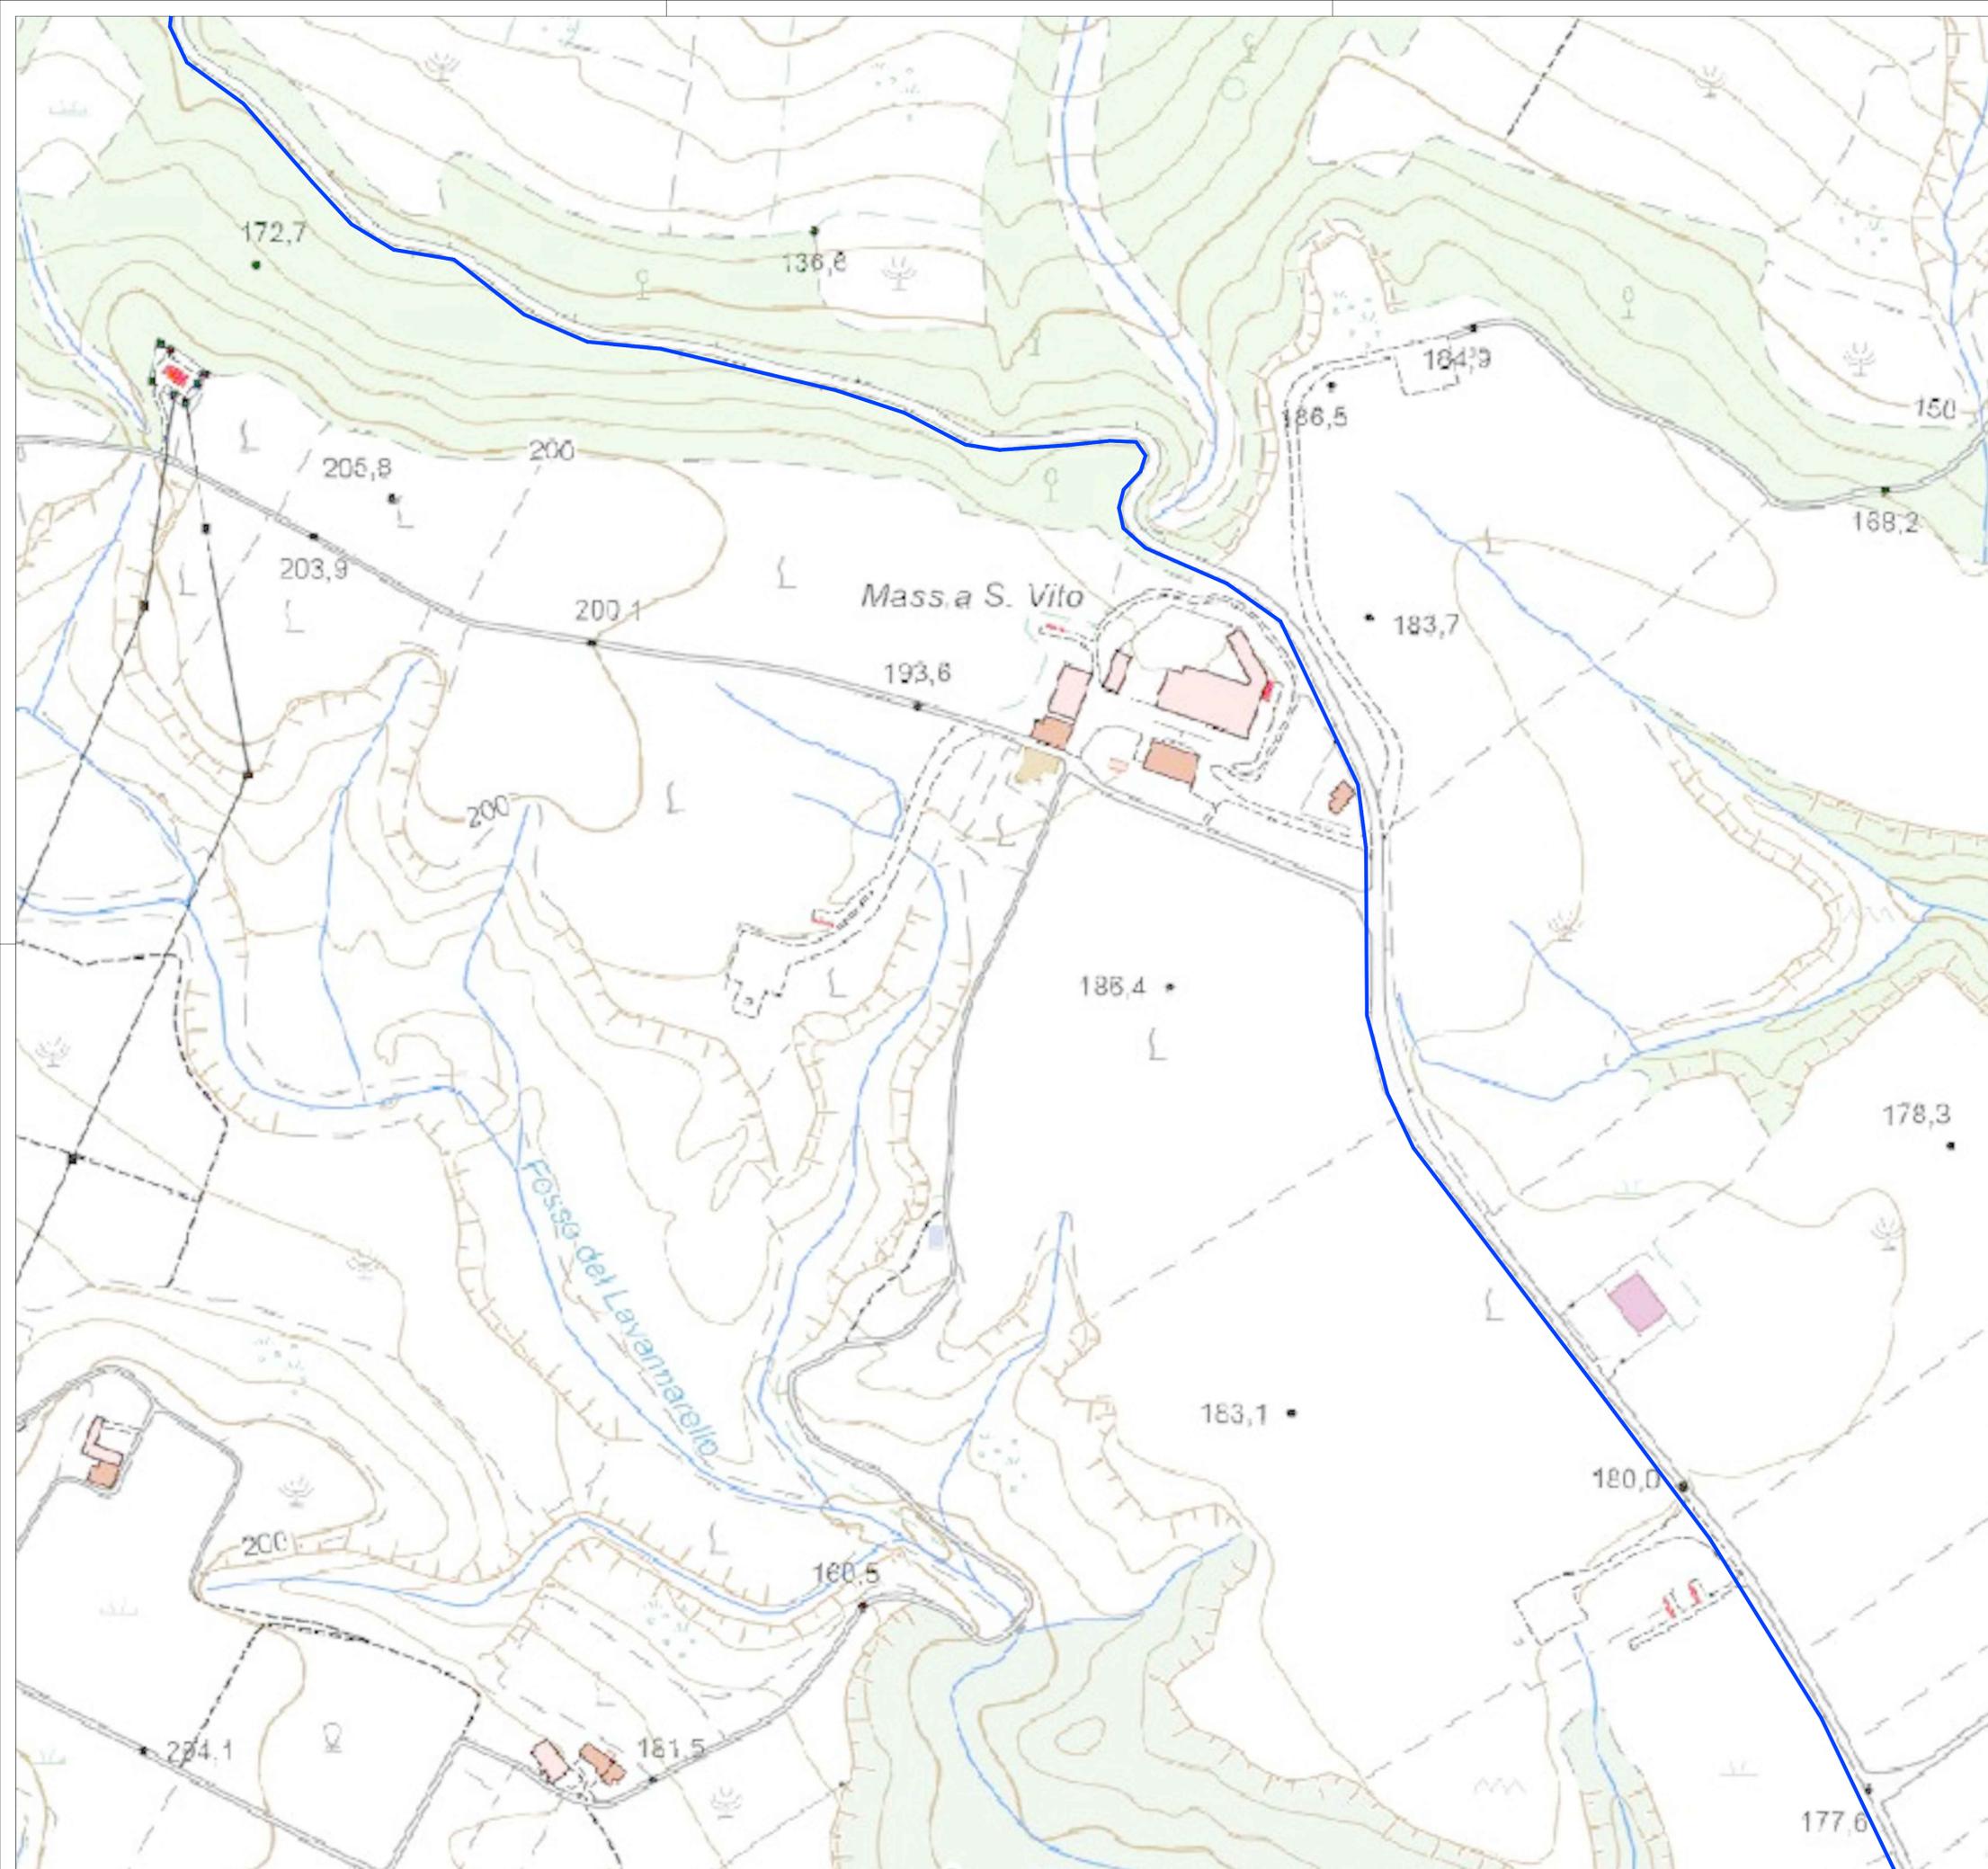

- CONFINO CATASTALE
- RECINZIONE CAMPO FOTOVOLTAICO
- CAVIDOTTO MEDIA TENSIONE

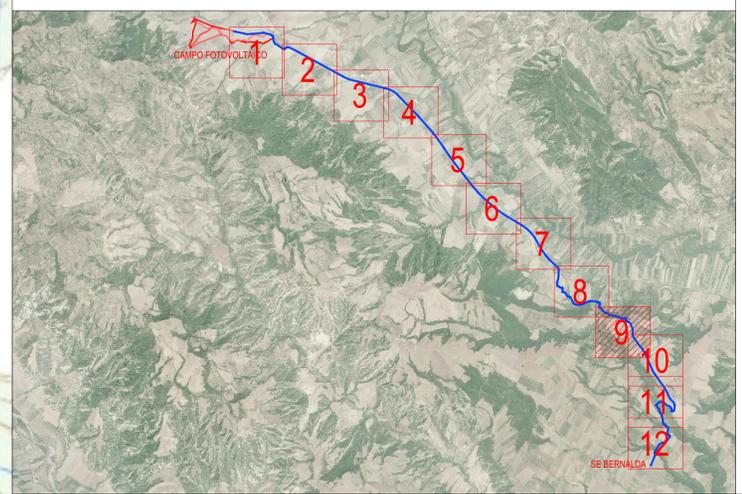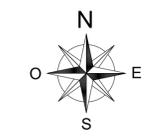




**COMUNE DI POMARICO**  
 PROVINCIA DI MATERA  
 REGIONE BASILICATA

PROGETTO DEFINITIVO DI UN IMPIANTO  
 AGRI-FOTOVOLTAICO  
 DI POTENZA DI PICCO P=19'998.00 kWp  
 E POTENZA IN IMMISSIONE P=16'899.86kW

*Proponente*  
**SOLAR ENERGY DODICI S.R.L.**  
 VIA SEBASTIAN ALTANN, 9 - 39100 BOLZANO (BZ)  
 PEC: solareenergydodici.srl@legalmail.it  
 N.REA: BZ-228479 - C.F.: 03058780218


*Progettazione*  
  
*Preparato* Danilo Brambilla      *Verificato* Gianandrea Ing. Bertinazzo      *Approvato* Vasco Ing. Piccoli

## PROGETTAZIONE DEFINITIVA


*Titolo elaborato*  
 IMPIANTO AGRI-FOTOVOLTAICO  
 PTO-INTERFERENZE CAVIDOTTO MT SU CTR  
 VISTA 9

<i>Elaborato N.</i>	<i>Data emissione</i>		
A.12.b.56.9	25/03/22		
<i>N. Progetto</i>	<i>Scala</i>	00	25/03/22
SOLD15	1:2'000	REV.	DATA
			PRIMA EMISSIONE
			DESCRIZIONE

IL PRESENTE DOCUMENTO NON POTRA' ESSERE COPIATO, RIPRODOTTO O ALTAMENTE PUBBLICATO IN TUTTO O IN PARTE, SENZA IL CONSENSO SCRITTO DI SOLAR ENERGY DODICI SRL, CON UTILIZZO NON AUTORIZZATO SARÀ PERSECUITO A NORMA DI LEGGE.  
 THIS DOCUMENT CAN NOT BE COPIED, REPRODUCED OR PUBLISHED, EITHER IN PART OR IN ITS ENTIRETY, WITHOUT THE WRITTEN PERMISSION OF SOLAR ENERGY DODICI SRL. UNAUTHORIZED USE WILL BE PROSECUTED BY LAW.

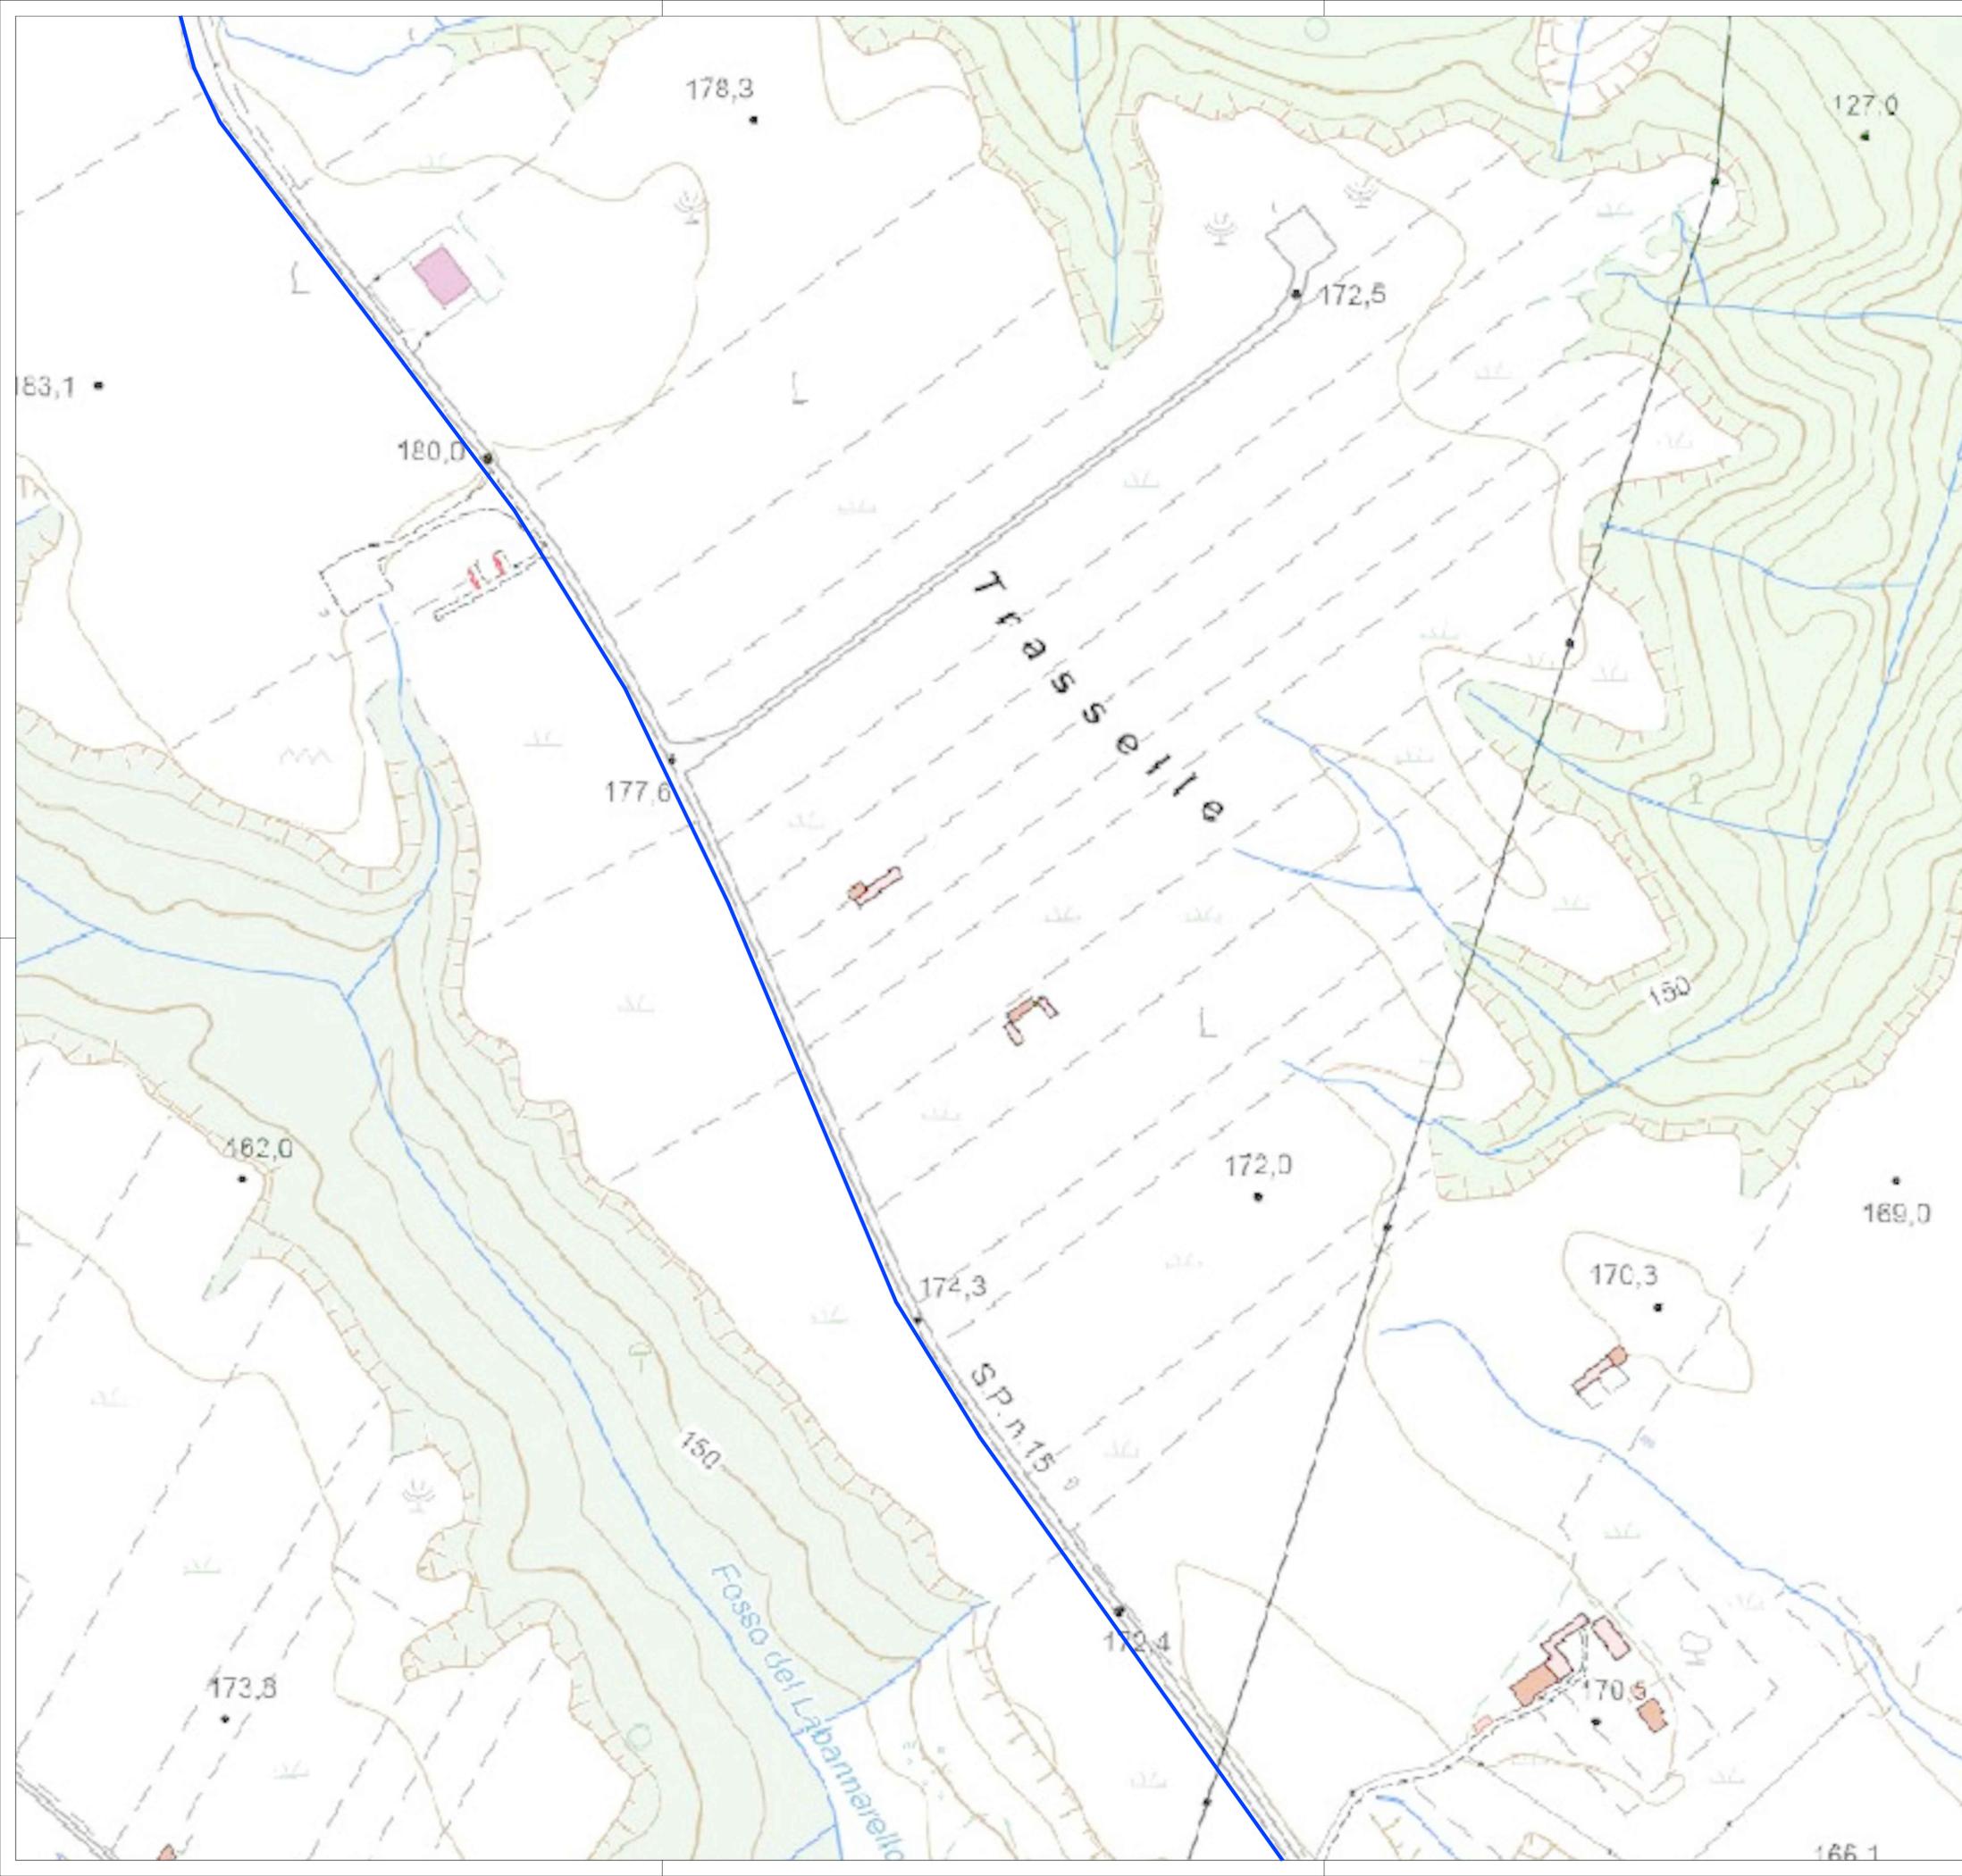

- CONFINI CATASTALI
- RECINZIONE CAMPO FOTOVOLTAICO
- CAVIDOTTO MEDIA TENSIONE

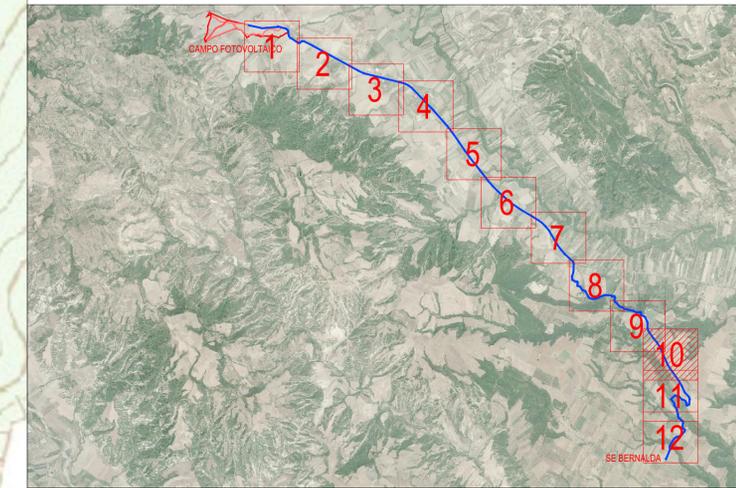

**COMUNE DI POMARICO**  
 PROVINCIA DI MATERA  
 REGIONE BASILICATA

PROGETTO DEFINITIVO DI UN IMPIANTO  
 AGRI-FOTOVOLTAICO  
 DI POTENZA DI PICCO  $P=19'998.00$  kWp  
 E POTENZA IN IMMISSIONE  $P=16'899.86$  kW

Proponente

**SOLAR ENERGY DODICI S.R.L.**  
 VIA SEBASTIAN ALTANN, 9 - 39100 BOLZANO (BZ)  
 PEC: solareenergydodici.srl@legalmail.it  
 N.REA: BZ-228479 - C.F.: 03058780218

Progettazione



Preparato  
 Danilo Brambilla

Verificato  
 Gianandrea Ing. Bertinazzo

Approvato  
 Vasco Ing. Piccoli


## PROGETTAZIONE DEFINITIVA

Titolo elaborato

IMPIANTO AGRI-FOTOVOLTAICO  
 PTO-INTERFERENZE CAVIDOTTO MT SU CTR  
 VISTA 10

Elaborato N. <b>A.12.b.56.10</b>	Data emissione 25/03/22		
N. Progetto SOL015	Scala 1:2'000	00	25/03/22 PRIMA EMISSIONE
		REV.	DATA DESCRIZIONE


IL PRESENTE DOCUMENTO NON POTRA' ESSERE COPIATO, RIPRODOTTO O ALTAMENTE PUBBLICATO IN TUTTO O IN PARTE, SENZA IL CONSENSO SCRITTO DI SOLAR ENERGY DODICI SRL, CON IL UZUZZO NON AUTORIZZATO SARAI PERSECUITO A NORMA DI LEGGE. THIS DOCUMENT CAN NOT BE COPIED, REPRODUCED OR PUBLISHED, EITHER IN PART OR IN ITS ENTIRETY, WITHOUT THE WRITTEN PERMISSION OF SOLAR ENERGY DODICI SRL. UNAUTHORIZED USE WILL BE PROSECUTED BY LAW.

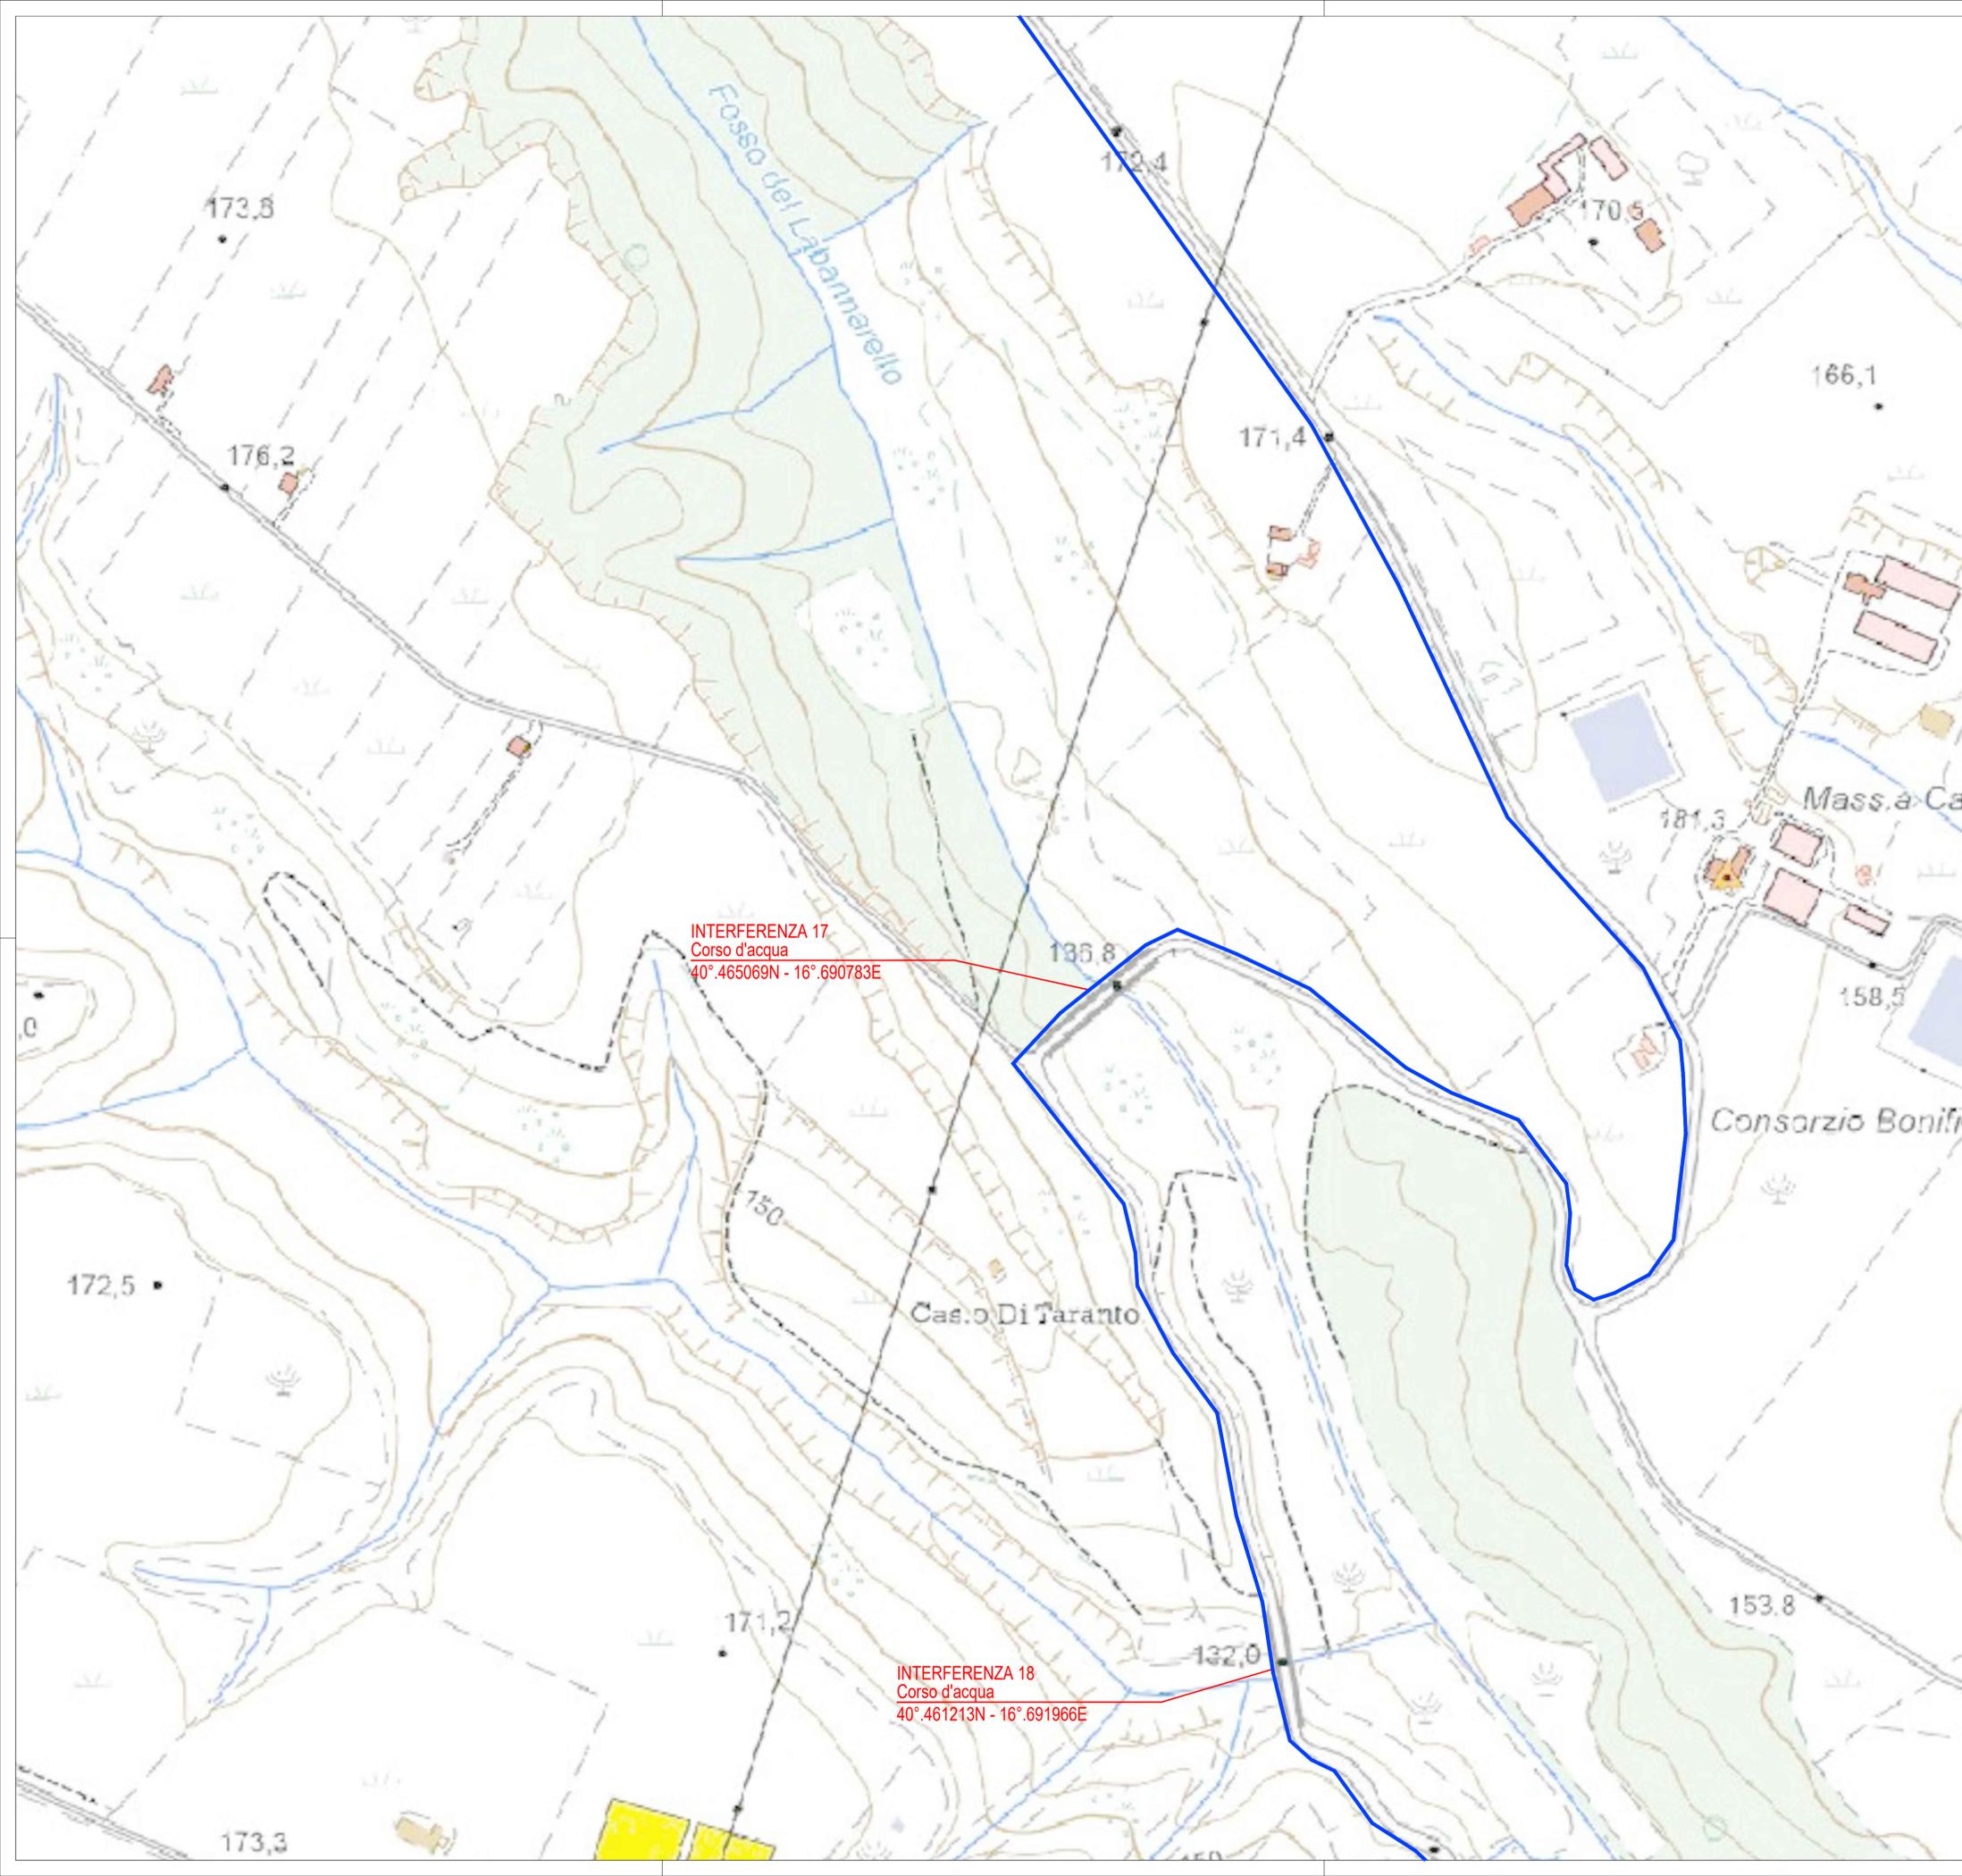

INTERFERENZA 17  
 Corso d'acqua  
 40° 465069N - 16° 690783E

INTERFERENZA 18  
 Corso d'acqua  
 40° 461213N - 16° 691966E

- CONFINO CATASTALE
- RECINZIONE CAMPO FOTOVOLTAICO
- CAVIDOTTO MEDIA TENSIONE

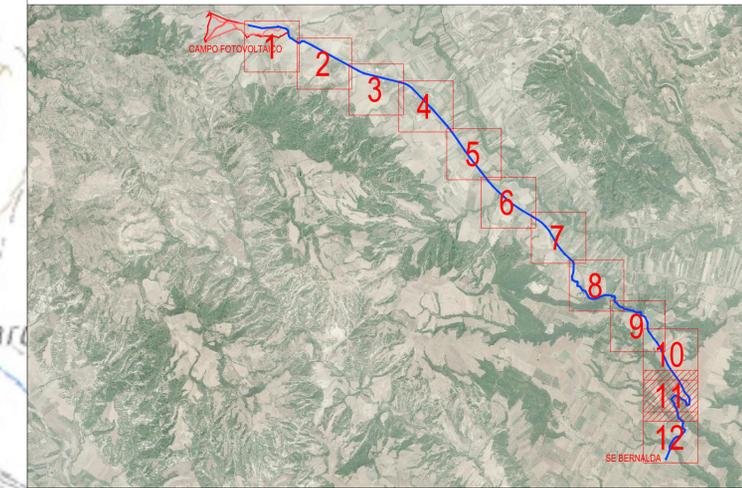

   **COMUNE DI POMARICO**  
 PROVINCIA DI MATERA  
 REGIONE BASILICATA

**PROGETTO DEFINITIVO DI UN IMPIANTO  
 AGRIFOVOLTAICO  
 DI POTENZA DI PICCO P=19'998.00 kWp  
 E POTENZA IN IMMISSIONE P=16'899.86kW**

*Proponente*  
**SOLAR ENERGY DODICI S.R.L.**  
 VIA SEBASTIAN ALTANN, 9 - 39100 BOLZANO (BZ)  
 PEC: solareenergydodici.srl@legalmail.it  
 N.REA: BZ-228479 - C.F.: 03058780218

*Progettazione*

*Preparato* Danilo Brambilla      *Verificato* Gianandrea Ing. Bertinazzo      *Approvato* Vasco Ing. Piccoli




## PROGETTAZIONE DEFINITIVA

*Titolo elaborato*



**IMPIANTO AGRIFOVOLTAICO  
 PTO-INTERFERENZE CAVIDOTTO MT SU CTR  
 VISTA 11**

<i>Elaborato N.</i>	<i>Data emissione</i>		
A.12.b.56.11	25/03/22		
<i>N. Progetto</i>	<i>Scala</i>	00	25/03/22
SOLD15	1:2'000	REV.	DATA
			DESCRIZIONE
			PRIMA EMISSIONE

IL PRESENTE DOCUMENTO NON POTRA' ESSERE COPIATO, RIPRODOTTO O ALTAMENTE PUBBLICATO IN TUTTO O IN PARTE, SENZA IL CONSENSO SCRITTO DI SOLAR ENERGY DODICI SRL. CON UTILIZZO NON AUTORIZZATO SARAN PERSEGUITI A NORMA DI LEGGE. THIS DOCUMENT CAN NOT BE COPIED, REPRODUCED OR PUBLISHED, EITHER IN PART OR IN ITS ENTIRETY, WITHOUT THE WRITTEN PERMISSION OF SOLAR ENERGY DODICI SRL. UNAUTHORIZED USE WILL BE PROSECUTED BY LAW.

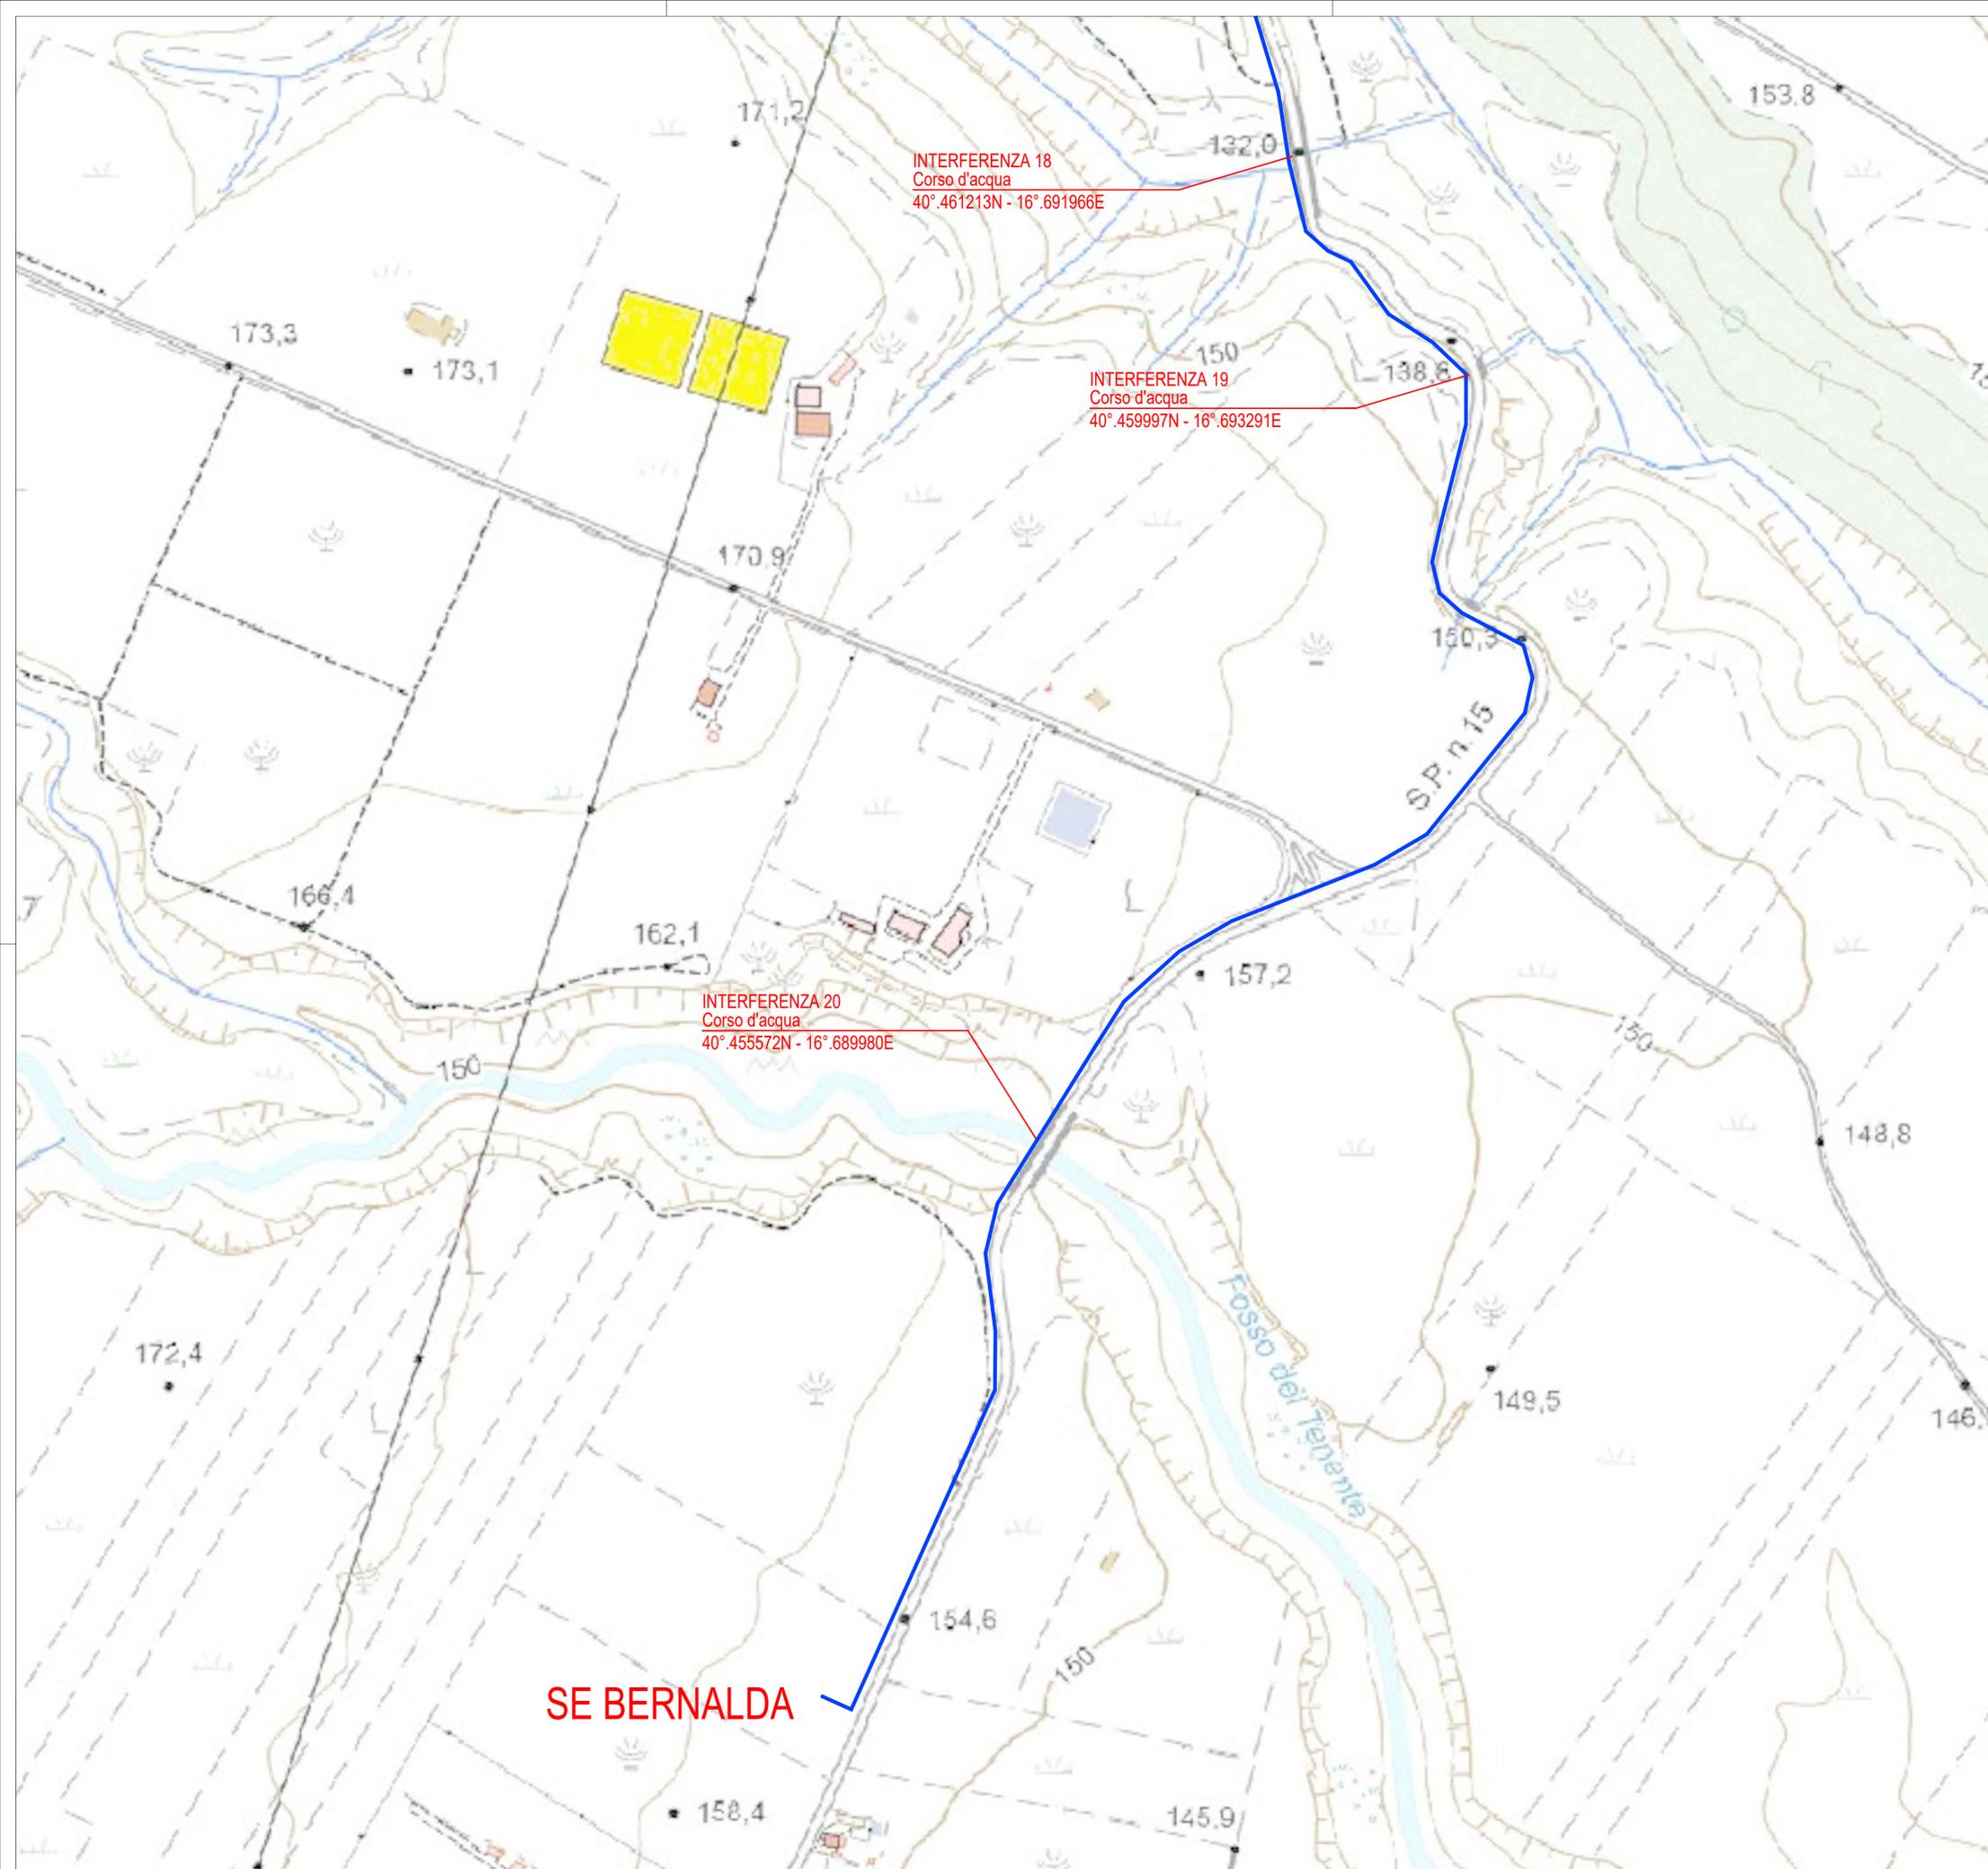

- CONFINO CATASTALE
- RECINZIONE CAMPO FOTOVOLTAICO
- CAVIDOTTO MEDIA TENSIONE

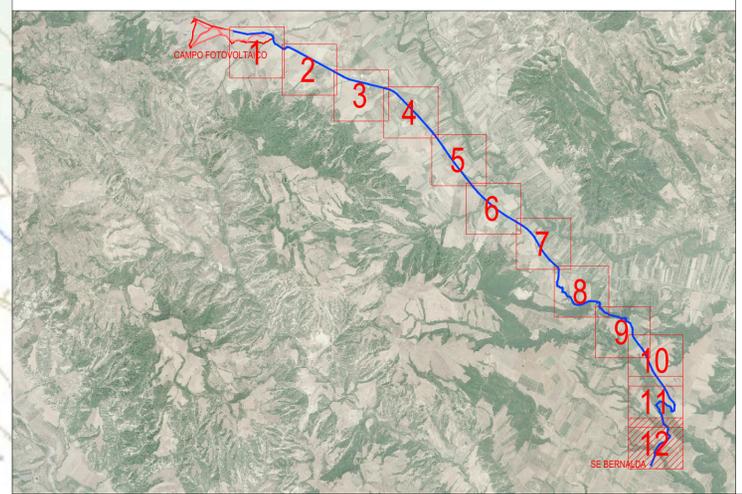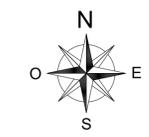

**COMUNE DI POMARICO**  
 PROVINCIA DI MATERA  
 REGIONE BASILICATA

PROGETTO DEFINITIVO DI UN IMPIANTO  
 AGRI-FOTOVOLTAICO  
 DI POTENZA DI PICCO P=19'998.00 kWp  
 E POTENZA IN IMMISSIONE P=16'899.86kW

*Proponente*  
**SOLAR ENERGY DODICI S.R.L.**  
 VIA SEBASTIAN ALTANN, 9 - 39100 BOLZANO (BZ)  
 PEC: solareenergydodici.srl@legalmail.it  
 N.REA: BZ-228479 - C.F.: 03058780218

*Progettazione*

*Preparato* Danilo Brambilla      *Verificato* Gianandrea Ing. Bertinazzo      *Approvato* Vasco Ing. Piccoli

## PROGETTAZIONE DEFINITIVA

*Titolo elaborato*


IMPIANTO AGRI-FOTOVOLTAICO  
 PTO-INTERFERENZE CAVIDOTTO MT SU CTR  
 VISTA 12

<i>Elaborato N.</i>	<i>Data emissione</i>		
A.12.b.56.12	25/03/22		
<i>Nome file</i>			
POMARICO			
<i>N. Progetto</i>	<i>Scala</i>	00	25/03/22
SOLD15	1:2'000	REV.	DATA
			PRIMA EMISSIONE
			DESCRIZIONE


IL PRESENTE DOCUMENTO NON POTRA' ESSERE COPIATO, RIPRODOTTO O ALTAMENTE PUBBLICATO IN TUTTO O IN PARTE, SENZA IL CONSENSO SCRITTO DI SOLAR ENERGY DODICI SRL. OGNI UTILIZZAZIONE AUTORIZZATA SARA' PERSECUITA A NORMA DI LEGGE. THIS DOCUMENT CAN NOT BE COPIED, REPRODUCED OR PUBLISHED, EITHER IN PART OR IN ITS ENTIRETY, WITHOUT THE WRITTEN PERMISSION OF SOLAR ENERGY DODICI SRL. UNAUTHORIZED USE WILL BE PROSECUTED BY LAW.

INTERFERENZA	TIPO	COORDINATE
1	Torrente	40°.541200N - 16°.589030E
2	Strada Provinciale	40°.540252N - 16°.589300E
3	Canale	40°.538455N - 16°.595419E
4	Corso d'acqua	40°.535655N - 16°.601877E
5	Strada	40°.531566N - 16°.614066E
6	Corso d'acqua	40°.530163N - 16°.620472E
7	Strada	40°.525738N - 16°.626455E
8	Strada	40°.525052N - 16°.627263E
9	Canale	40°.516830N - 16°.635477E
10	Corso d'acqua	40°.511586N - 16°.640588E
11	Torrente	40°.507977N - 16°.644469E
12	Canale	40°.504894N - 16°.649236E
13	Canale	40°.503683N - 16°.651550E
14	Corso d'acqua	40°.487375N - 16°.667169E
15	Corso d'acqua	40°.485608N - 16°.670150E
16	Corso d'acqua	40°.486125N - 16°.674722E
17	Corso d'acqua	40°.465069N - 16°.690783E
18	Corso d'acqua	40°.461213N - 16°.691966E
19	Corso d'acqua	40°.459997N - 16°.693291E
20	Corso d'acqua	40°.455572N - 16°.689980E


**SOLUZIONE 1**  
VALIDA PER INTERFERENZE: 2-5-7-8

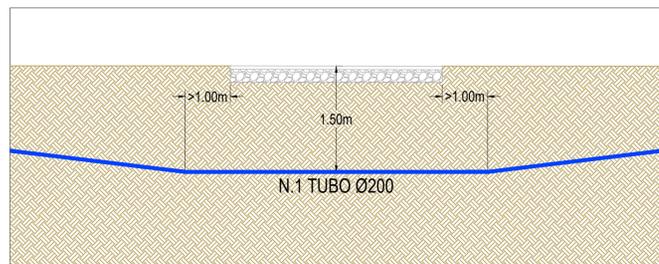


**SOLUZIONE 3**  
VALIDA PER INTERFERENZE: 1-4-11-12-13-14-15-16-17-18-20

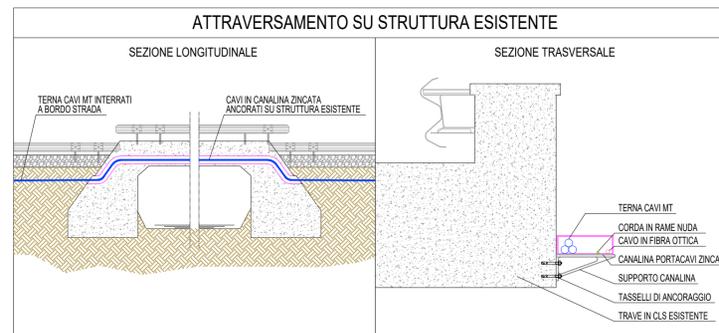

**SOLUZIONE 2**  
VALIDA PER ATTRAVERSAMENTO STRADE E INGRESSI PRIVATI

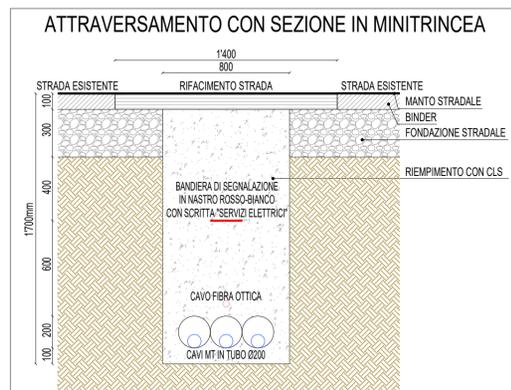

**SOLUZIONE 4**  
VALIDA PER INTERFERENZE: 3-6-9-10-19

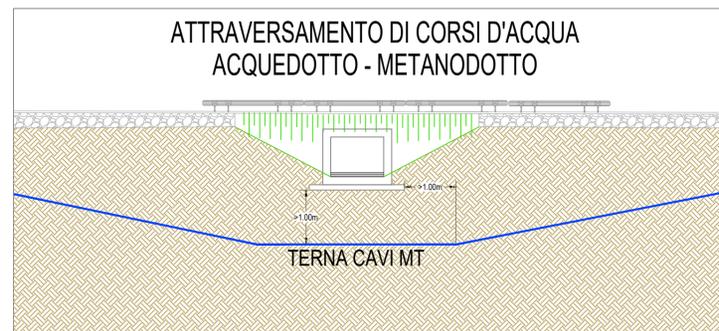

COMUNE DI POMARICO  
PROVINCIA DI MATERA  
REGIONE BASILICATA

PROGETTO DEFINITIVO DI UN IMPIANTO  
AGRI-FOTOVOLTAICO  
DI POTENZA DI PICCO P=19'998.00 kWp  
E POTENZA IN IMMISSIONE P=16'899.86kW

Proponente  
**SOLAR ENERGY DODICI S.R.L.**  
VIA SEBASTIAN ALTANN, 9 - 39100 BOLZANO (BZ)  
PEC: solareenergydodici.srl@legalmail.it  
N.REA: BZ-228479 - C.F.: 03058780218

Progettazione

Preparato: Danilo Brambilla  
Verificato: Gianandrea Ing. Bertinazzo  
Approvato: Vasco Ing. Piccoli

**PROGETTAZIONE DEFINITIVA**

Titolo elaborato  
IMPIANTO AGRI-FOTOVOLTAICO  
PTO-INTERFERENZE CAVIDOTTO MT SU CTR  
SOLUZIONI PROPOSTE

Elaborato N.	Data emissione	Nome file	Descrizione
A.12.b.56.13	25/03/22	POMARICO	
N. Progetto	00	25/03/22	PRIMA EMISSIONE
SOL015	1:2'000	REV.	DATA DESCRIZIONE