



**SEZIONE A**  
Orientamento Tracker Ore 12.00

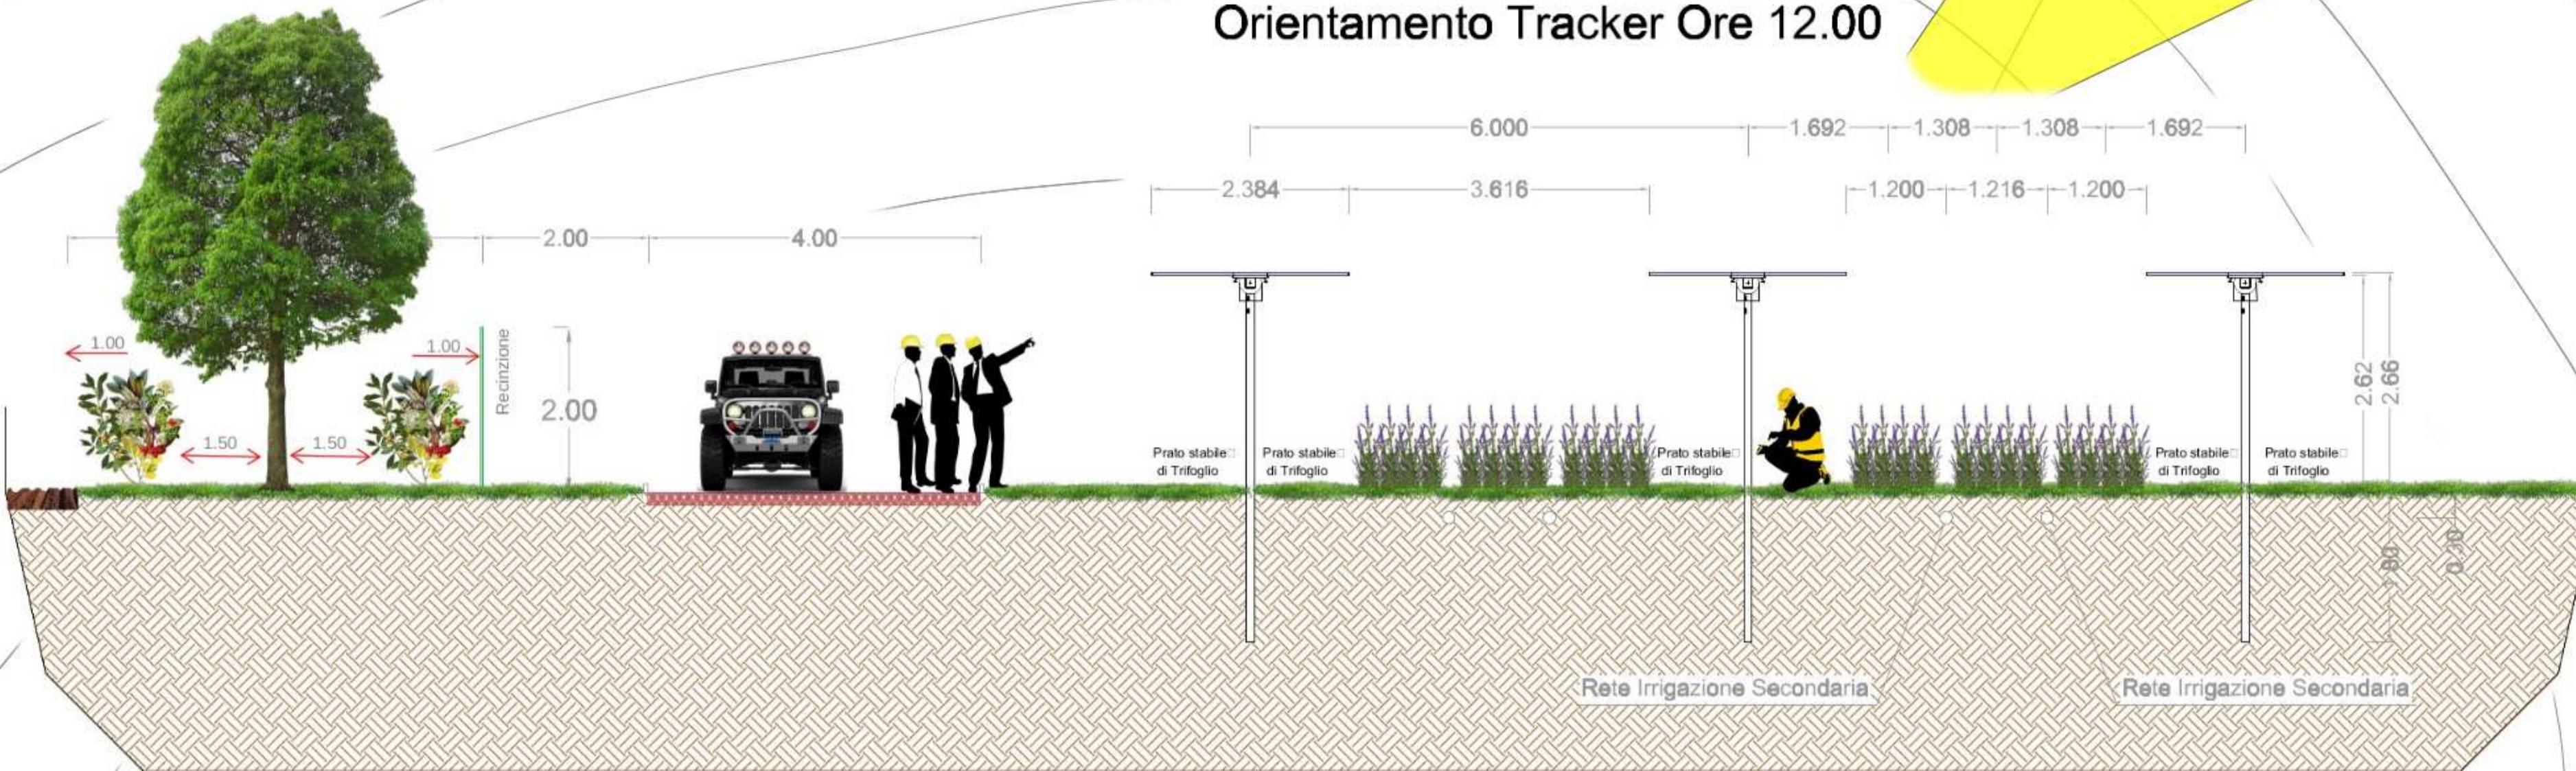


**SEZIONE A**  
Orientamento Tracker Ore 06.00

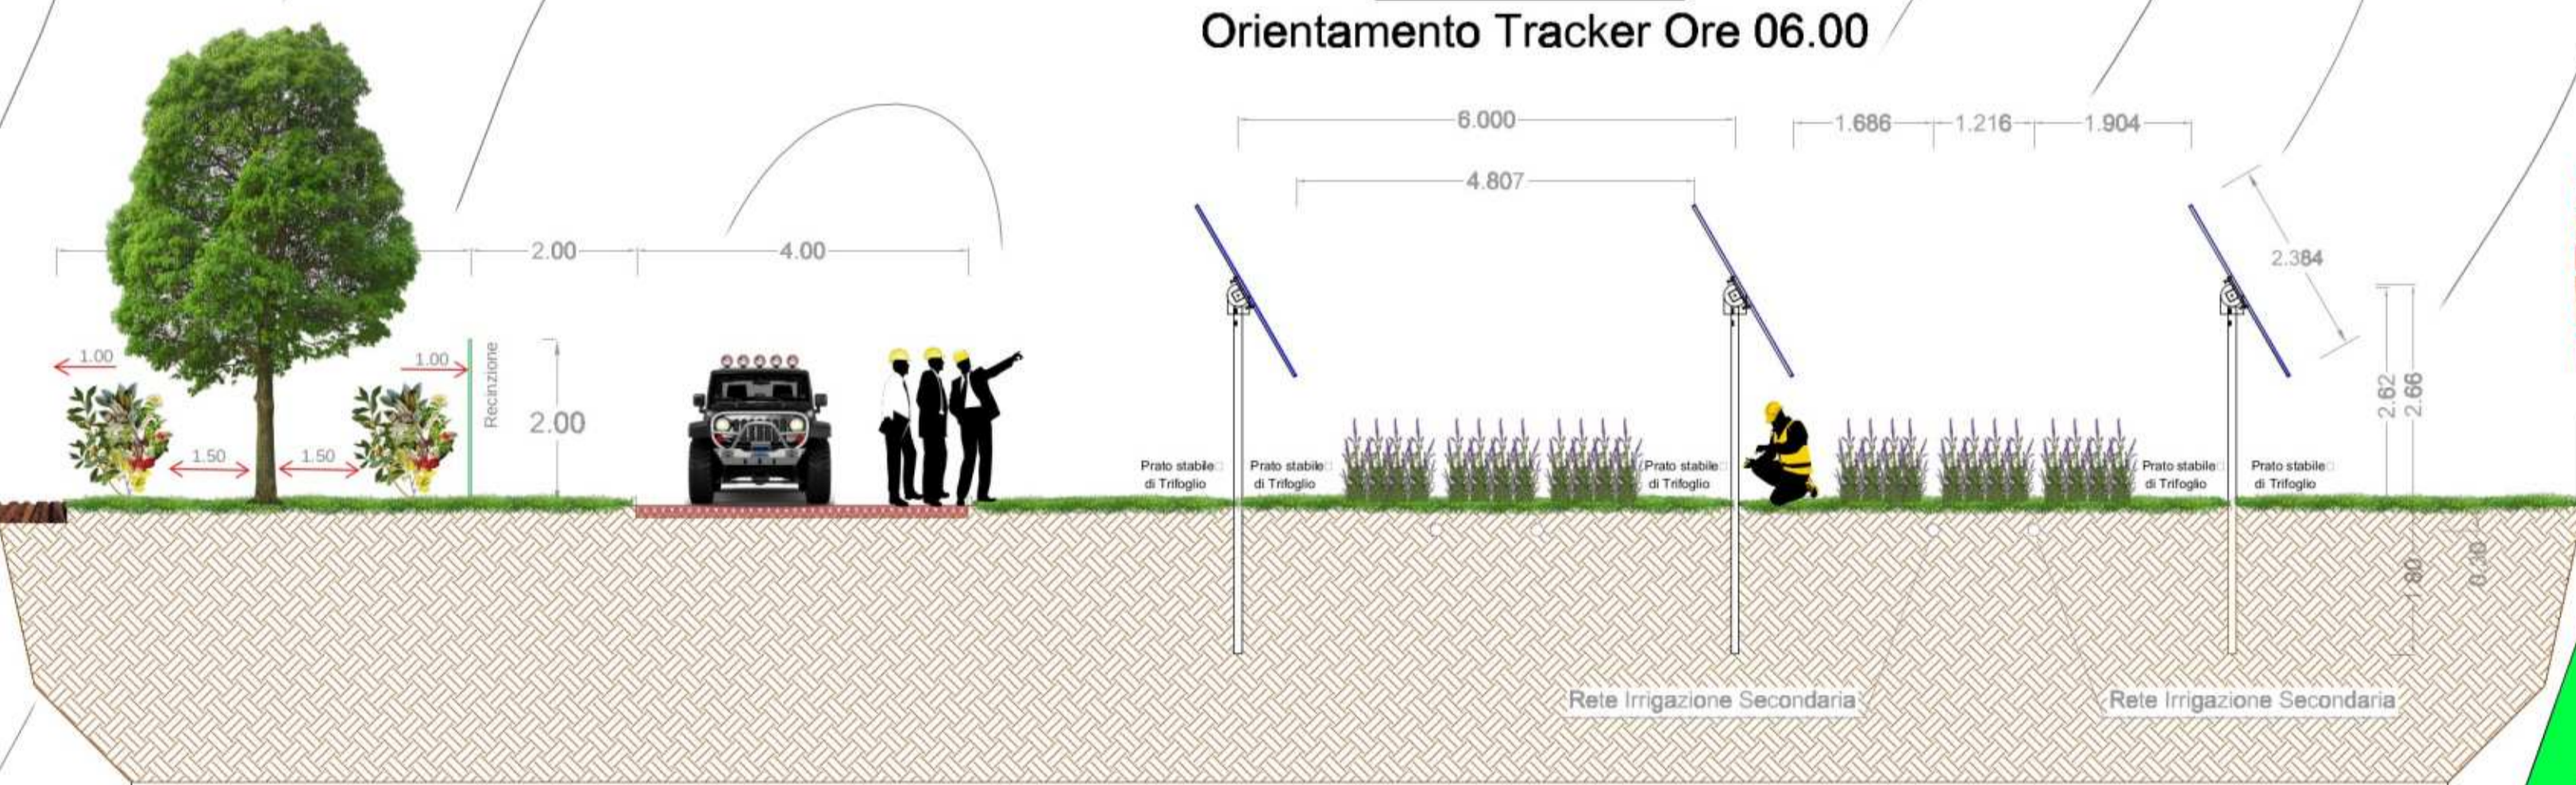

**LEGENDA**

- Moduli Fotovoltaici su strutture fisse e Prato Stabile di Trifoglio
- Moduli Fotovoltaici su tracker e coltivazione di lavandino tra le file.
- Area coltivata a Trifoglio Sotterraneo
- Viabilità Interna
- Area Verde
- Recinzione Perimetrale
- Rete Irrigazione Primaria
- Rete Irrigazione Secondaria

**NORD**

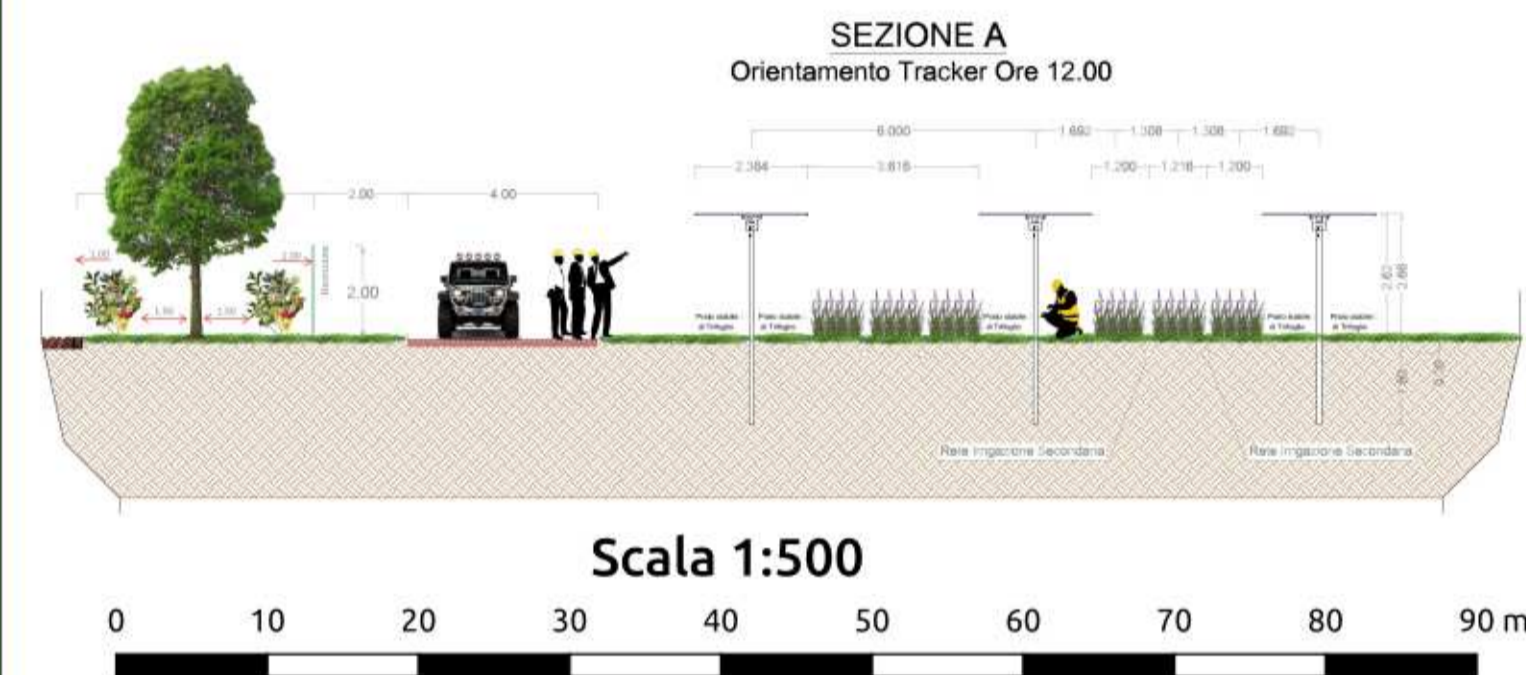

**A**

**COMUNE DI POMARICO**  
**PROVINCIA DI MATERA**  
**REGIONE BASILICATA**

**PROGETTO DEFINITIVO DI UN IMPIANTO AGRI-FOTOVOLTAICO**  
DI POTENZA DI PICCO P= 19'998,00 kWp  
E POTENZA IN IMMISSIONE P=16'899,86 kW

Proponente  
**SOLAR ENERGY DODICI Srl**  
VIA SEBASTIAN ALTMANN n. 9 - 39100 BOLZANO (BZ)  
PEC: [solarenergydodici.srl@legalmail.it](mailto:solarenergydodici.srl@legalmail.it)  
n°REA: BZ-228479 - C.F.: 03058780218

Progettazione  
Dott. For. Nicola Cristella  
Strada Paretone zona I n.349  
74015 - Martina Franca (TA)  
Ordine dei Dott. Agronomi e dei  
Dott. Forestali  
della Provincia di Taranto n. 269  
Mail: nicolacristella@gmail.com

Preparato                      Verificato                      Approvato

---

**PROGETTAZIONE DEFINITIVA**

Titolo elaborato  
**IMPIANTO AGRI-FOTOVOLTAICO**  
**PROGETTO DI VALORIZZAZIONE AGRICOLA E**  
**MIGLIORAMENTO AMBIENTALE**

Elaborato N. <b>A.22.b</b>	Data emissione 03/05/2022			
N. Progetto <b>SOL015</b>	Nome file PROGETTO DI VALORIZZAZIONE AGRICOLA E MIGLIORAMENTO AMBIENTALE	Pagina COVER	REV. 00	DATA 03/05/22
			DESCRIZIONE PRIMA EMISSIONE	

IL PRESENTI DOCUMENTO NON POTRA' ESSERE COPIATO, RIPRODOTTO, RICEVIMENTO, PUBBLICATO, IN TUTTO O IN PARTE, SENZA IL CONSENSO ESPRESSO DI SOLAR ENERGY DODICI SRL. SOLO USI PER IL RIFERIMENTO. SEMPRE RISPETTARE LA FORMA DI QUESTI FILE. DOCUMENTI NON POTRA' ESSERE COPIATO, RIPRODOTTO, RICEVIMENTO, PUBBLICATO, IN TUTTO O IN PARTE, SENZA IL CONSENSO ESPRESSO DI SOLAR ENERGY DODICI S.R.L. UNAUTHORIZED USE WILL BE PROSECUTED BY LAW.