

Legenda

Progetto SIA

- nuovo sostegno
- sostegno demolito
- sostegno esistente
- nuova linea aerea a 150 kV
- nuova linea in cavo a 150 kV
- linea demolita
- declassamento linea aerea a 150 kV
- area di studio ristretta (500 m)
- area di studio vasta (2500 m)

Linee elettriche esistenti

- limite comunale
- 380kV RTN Aerea
- 220kV RTN Aerea
- 132kV RTN Aerea
- 132kV RTN In cavo
- 132kV RTN Mista

DELIMITAZIONE VINCOLO IDROGEOLOGICO (R.D.L. 3267/23)

LEGENDA

CONFINI AMMINISTRATIVI

- CONFINI COMUNALE
- CONFINI PROVINCIALE
- CONFINI REGIONALE
- X CONFINI DI STATO

CORSI D'ACQUA

- ASTE FLUVIALI


VINCOLO IDROGEOLOGICO (R.D.L. 3267/23)

- DELIMITAZIONE DEL VINCOLO IDROGEOLOGICO

AREE BOSCHATE

Classificazione tipologica

- CU Quercete di roverella e rovere
- CE Ceneri
- CA Castagni
- FG Faggete
- FR Formazione riparie
- LE Lecce
- OS Orni - Ostioli
- LM Boschi di latifoglie varie, pure o miste
- RA Robineti - Alneti
- RC Rimboschimenti a prevalenza di conifere
- AR Arbusti - Cespugli

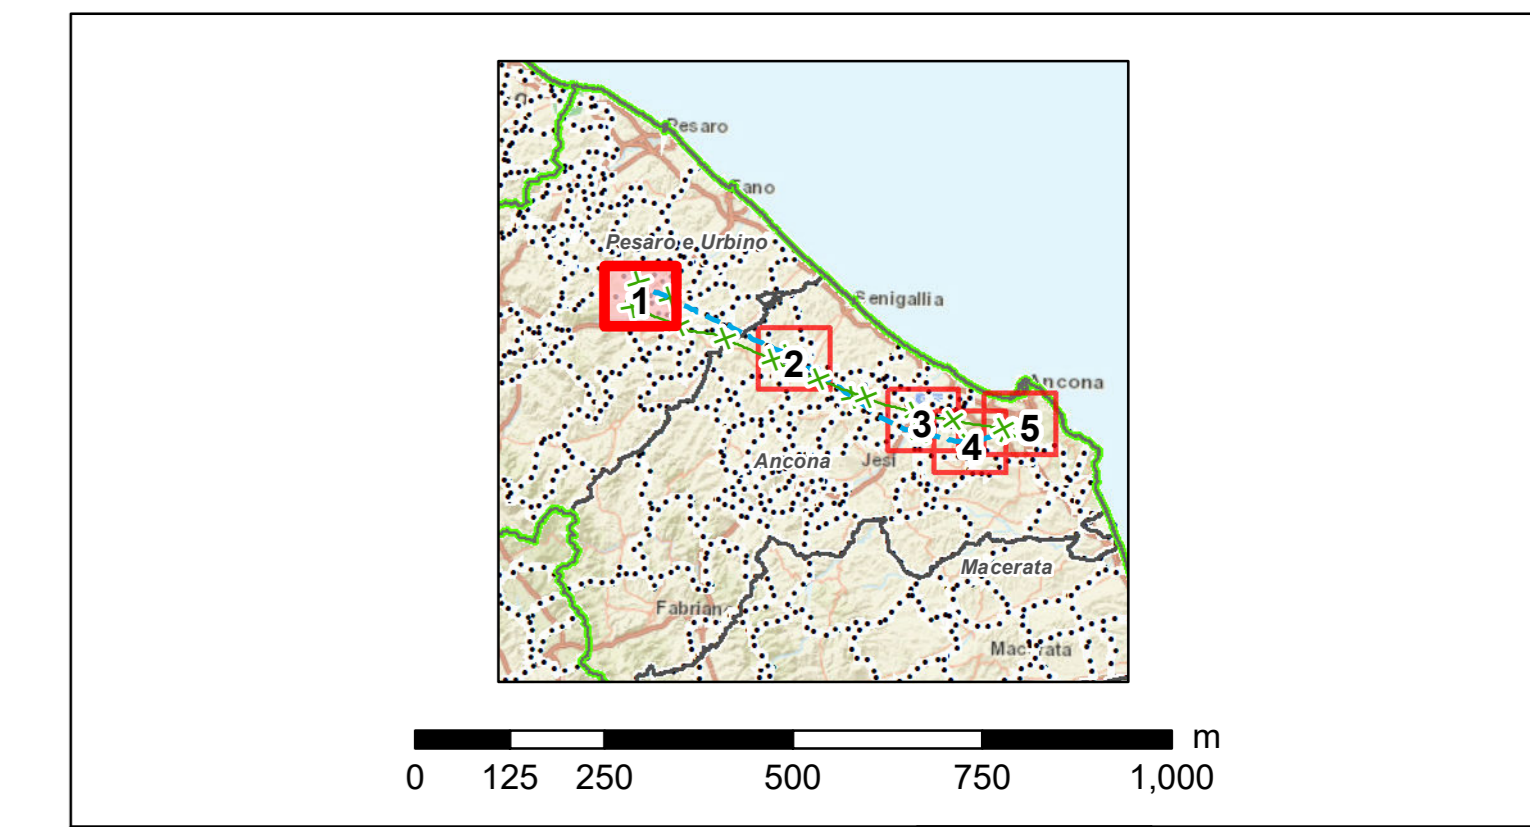

ESTRATTO		wsp GOLDER	
N.	DATA	DESCRIZIONE	ELABORATO
REVISIONI			
00	22 luglio 2022	PRIMA EMISSIONE	M. Giannini SVP/SA/CS
N.	DATA	DESCRIZIONE	ESAMINATO SVP/SA/CS
ACCETTATO			
NUMERO E DATA ORDINE			
MOTIVO DELL'INVIO: <input type="checkbox"/> PER ACCETTAZIONE <input type="checkbox"/> PER INFORMAZIONE			
CODIFICA ELABORATO			
DGEX14037C2581933			
TITOLO ELABORATO			
Sviluppo Rete tra Pesaro e Ancona Realizzazione collegamento tra SE Candia e CP Fossombrone e demolizioni elettrodotti esistenti			TIPOLOGIA ELABORATO
Carta delle interferenze delle opere in progetto con le aree soggette a vincolo idrogeologico			TAVOLA
NOME DEL FILE			PROGETTO
SCALA CAD			Sviluppo rete tra Pesaro e Ancona Realizzazione collegamento tra SE Candia e CP Fossombrone e opere connesse
FORMATO		SCALA	FOGLIO
1 unità =		AD	1:10.000
1:10.000		1/5	

Questo documento contiene informazioni di proprietà Terna SpA e deve essere utilizzato esclusivamente dal destinatario in relazione alle finalità per le quali è stato ricevuto. È vietata qualsiasi forma di riproduzione o divulgazione senza l'esplicito consenso di Terna SpA. This document contains information proprietary to TERNA S.p.A. and it shall have to be used exclusively for the purposes for which it has been furnished. Whichever stage of spreading or reproduction without the written permission of TERNA S.p.A. is prohibited.