



Legenda

Progetto SIA

- nuovo sostegno
- sostegno demolito
- sostegno esistente
- nuova linea aerea a 150 kV
- nuova linea in cavo a 150 kV
- linea demolita
- declassamento linea aerea a 150 kV
- area di studio ristretta (500 m)
- area di studio vasta (2500 m)

Linee elettriche esistenti

- limite comunale
- 380kV RTN Aerea
- 220kV RTN Aerea
- 132kV RTN Aerea
- 132kV RTN In cavo
- 132kV RTN Mista

DELIMITAZIONE VINCOLO IDROGEOLOGICO (R.D.L. 3267/23)

LEGENDA

CONFINI AMMINISTRATIVI

- CONFINI COMUNALE
- CONFINI PROVINCIALE
- CONFINI REGIONALE
- X CONFINI DI STATO

CORSI D'ACQUA

- ASTE FLUVIALI


VINCOLO IDROGEOLOGICO (R.D.L. 3267/23)

- DELIMITAZIONE DEL VINCOLO IDROGEOLOGICO

AREE BOSCATI

Classificazione tipologica

- CU Quercete di roverella e rovere
- CE Cenerle
- CA Castagni
- FG Faggete
- FR Formazione riparie
- LE Lecce
- OS Orni - Ostioli
- LM Boschi di sottoboschi varie, pure o miste
- RA Robbiate - Alneti
- RC Rimboscimenti a prevalenza di conifere
- AR Arbusti - Cespugli

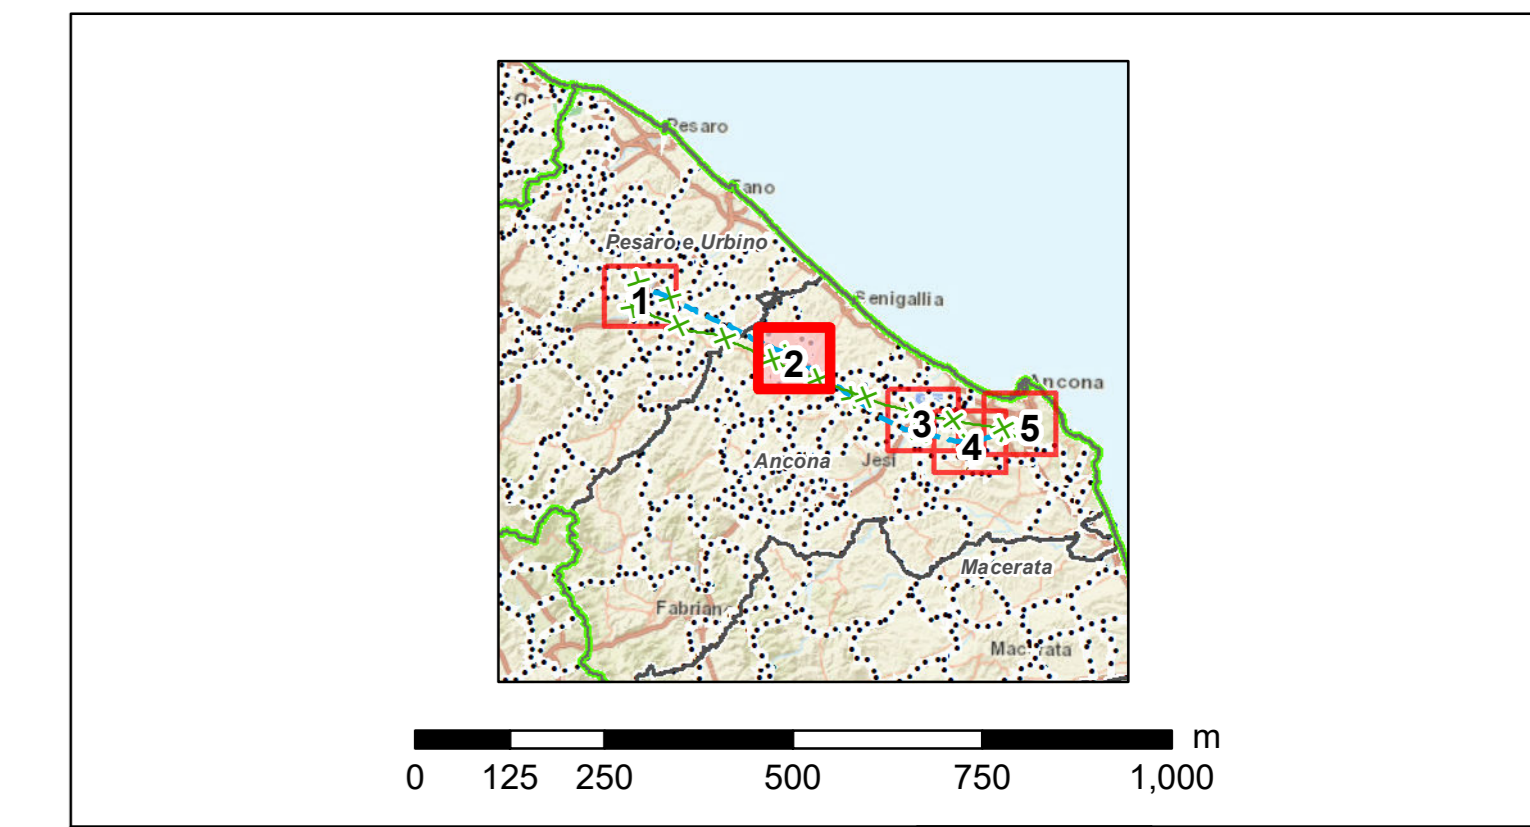

| | | | |
|--|----------------|---|---------------------------|
| ESTRATTO | | wsp GOLDER | |
| N. | DATA | DESCRIZIONE | ELABORATO |
| REVISIONI | | | |
| 00 | 22 luglio 2022 | PRIMA EMISSIONE | M. Giannini SVP-SAS-CS |
| N. | DATA | DESCRIZIONE | ESAMINATO ACCETTATO |
| NUMERO E DATA ORDINE: <input type="checkbox"/> PER ACCETTAZIONE <input type="checkbox"/> PER INFORMAZIONE | | | |
| MOTIVO DELL'INVIO: <input type="checkbox"/> PER ACCETTAZIONE <input type="checkbox"/> PER INFORMAZIONE | | | |
| CODIFICA ELABORATO | | Terna Rete Italia TERNA GROUP | |
| DGEX14037C2581933 | | TIPOLOGIA ELABORATO | |
| TITOLO ELABORATO | | TAVOLA | |
| Sviluppo Rete tra Pesaro e Ancona Realizzazione collegamento tra SE Candia e CP Fossombrone e demolizioni elettrodotti esistenti | | PROGETTO | |
| Carta delle interferenze delle opere in progetto con le aree soggette a vincolo idrogeologico | | Sviluppo rete tra Pesaro e Ancona Realizzazione collegamento tra SE Candia e CP Fossombrone e opere connesse | |
| NOME DEL FILE | SCALA CAD | FORMATO | SCALA |
| DGEX14037C2581933_02.pdf | 1 unita = | AD | 1:10.000 |
| | | FOGLIO | 2/5 |

Questo documento contiene informazioni di proprietà Terna SpA e deve essere utilizzato esclusivamente dal destinatario in relazione alle finalità per le quali è stato ricevuto. È vietata qualsiasi forma di riproduzione o divulgazione senza il permesso scritto di Terna SpA. This document contains information proprietary to TERNA S.p.A. and it shall have to be used exclusively for the purposes for which it has been furnished. Whichever stage of spreading or reproduction without the written permission of TERNA S.p.A. is prohibited.