


- LEGENDA DELL'INQUADRAMENTO**
- CONDOTTE ESISTENTI
    - 3B.C6 - COGHINAS 1
    - 3B.C8 - COGHINAS 2
    - 3B.C9 - INTERC. C1-C2
    - 3B.C10 - TRONCU REALE - TOTTUBELLA
  - LIMITI COMUNALI

**LEGENDA**

- OPERE ESISTENTI**
- VASCHE PRINCIPALI ESISTENTI
  - CONDOTTE ESISTENTI
- MANUFATTI IN PROGETTO**
- RII MAGGIORI - AEREO
  - FERROVIA - AEREO
  - STRADE STATALI - AEREO
  - NUOVI SEZIONAMENTI e MISURA
- USO DEL SUOLO**
- 1112\_TESSUTO RESIDENZIALE RADO E NUCLEIFORME
  - 1121\_TESSUTO RESIDENZIALE RADO E NUCLEIFORME
  - 1122\_FABBRICATI RURALI
  - 1211\_INSEDIAMENTI INDUSTRIALI, ARTIGIANALI E COMMERCIALI E SPAZI ANNESSI
  - 1212\_INSEDIAMENTO DI GRANDI IMPIANTI DI SERVIZI
  - 131\_AREE ESTRATTIVE
  - 133\_CANTIERI
  - 1421\_AREE RICREATIVE E SPORTIVE
  - 2111\_SEMINATIVI IN AREE NON IRRIGUE
  - 2112\_PRATI ARTIFICIALI
  - 2121\_SEMINATIVI SEMPLICI E COLTURE ORTICOLE A PIENO CAMPO
  - 221\_VIGNETI
  - 223\_OLIVETI
  - 2411\_COLTURE TEMPORANEE ASSOCIATE ALL'OLIVO
  - 242\_SISTEMI CULTURALI E PARTICELLARI COMPLESSI
  - 243\_AREE PREVALENTEMENTE OCCUPATE DA COLTURA AGRARIE CON PRESENZA DI SPAZI NATURALI IMPORTANTI
  - 244\_AREE AGROFORESTALI
  - 3111\_BOSCO DI LATIFOGLIE
  - 321\_AREE A PASCOLO NATURALE
  - 3222\_FORMAZIONI DI RIPANON ARBOREE
  - 3231\_MACCHIA MEDITERRANEA
  - 3241\_AREE A RICOLONIZZAZIONE NATURALE
  - 5122\_BACINI ARTIFICIALI

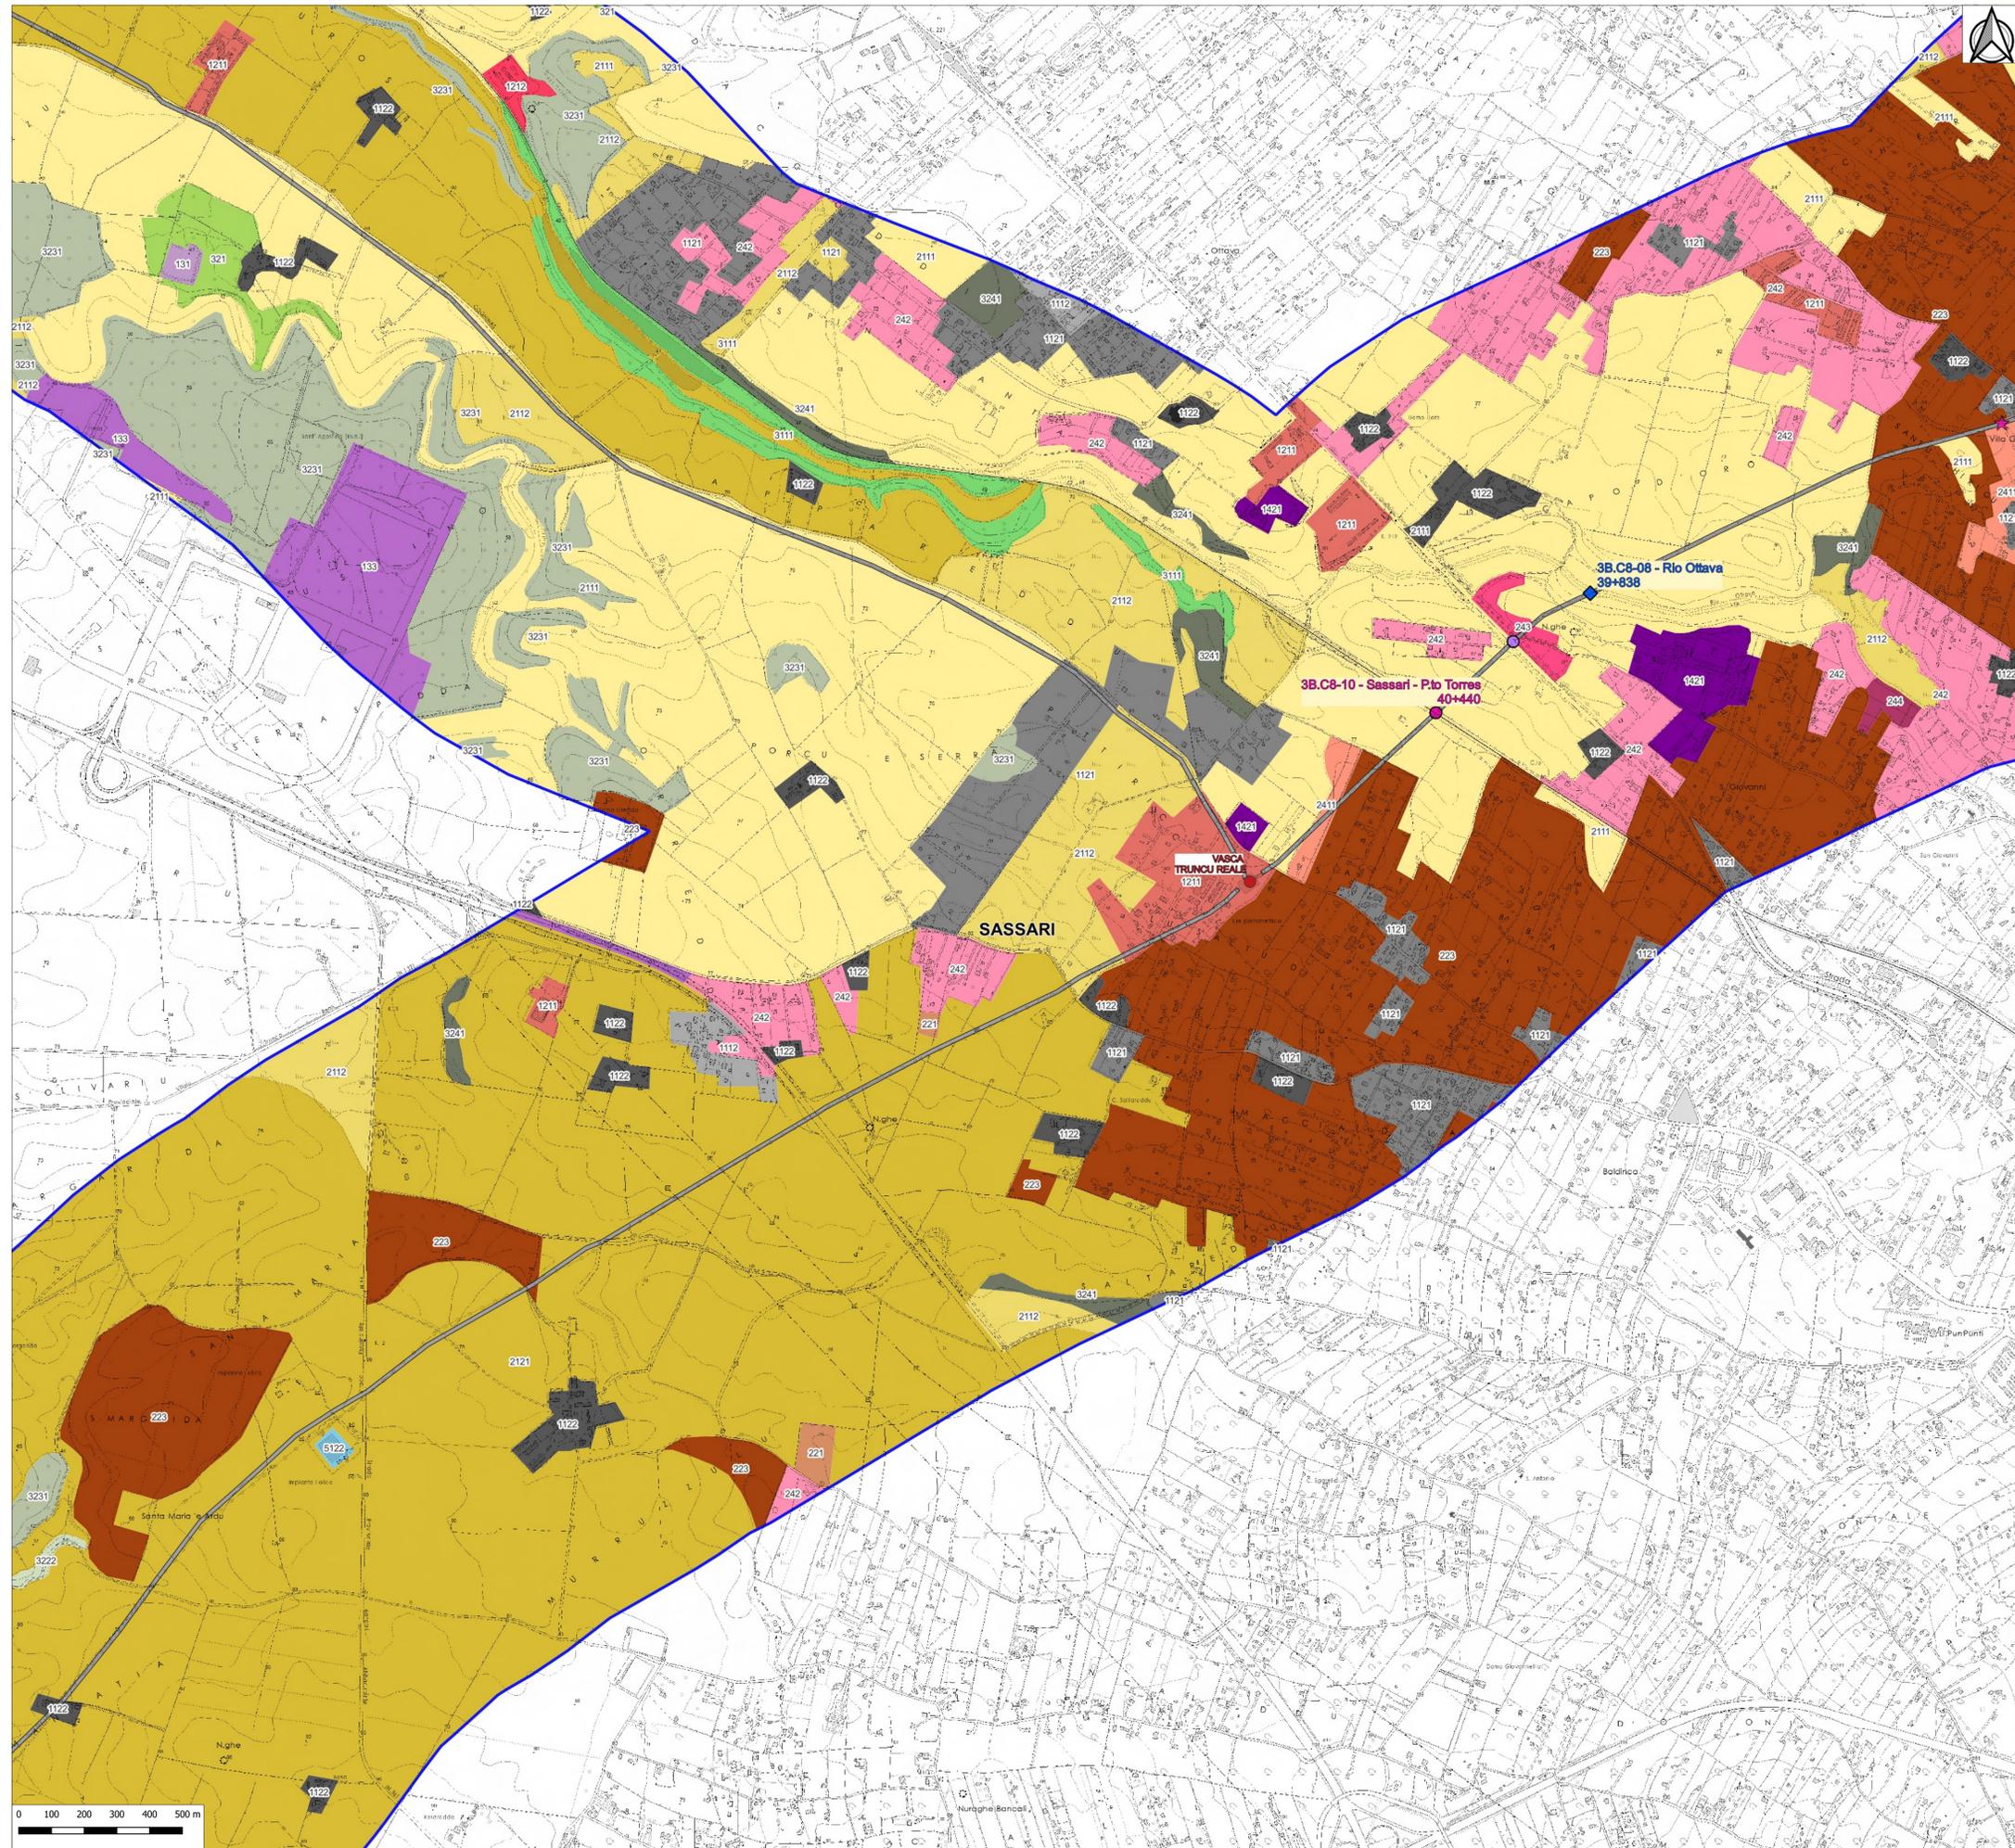

**Piano Nazionale per la Ripresa e Resilienza - M2C4 - I4.1**  
*"Investimenti in infrastrutture idriche primarie per la sicurezza dell'approvvigionamento idrico"*

**A1-35-PNRR: "Interventi di manutenzione straordinaria con sostituzione e/o risanamento strutturale di diversi tratti degli acquedotti "Coghinas I" e "Coghinas II", nei comuni di S. Maria Coghinas, Valledoria, Castelsardo, Sorsò, Sassari e Porto Torres"**



**I PROGETTISTI:**

			Ing. Marcello Ligas Piazzale Italia, 10 09048 Sini	RUP Ing. Fernando Mura	CUP I87D20000010002
			Geol. Domenico Praticò Corso Giovanni Pascoli, 25 07100 Sassari	DEC Geom. Sebastiano Sau	CIG 8745341382
			Architet. Andrea Lecca Via F.lli Cervi, 17 09048 Sini		

**PROGETTO DI FATTIBILITA' TECNICA ED ECONOMICA**

TITOLO ELABORATO	STUDIO PRELIMINARE AMBIENTALE CARTA DEGLI USI DEL SUOLO - tav. 7/9	SCALA 1:10.000 FOGLIO A1
------------------	---	-----------------------------

FASE	LIVELLO	LINEA	INTERVENTO	TIPO DOCUMENTO	PROGRESSIVO	REV.	CODIFICA
FTE	AMB	000	000	D	004	00	FTE_AMB_000_000_D_004_00

**AGGIORNAMENTI:**

REV.	DATA	DESCRIZIONE	REDATTO	CONTROLL.	APPROV.
0	18/11/2022	EMMISSIONE	E.Cardino	L.Morra	J.Turchiani

