


- LEGENDA DELL'INQUADRAMENTO**
- 3B.C6 - COGHINAS 1
 - 3B.C8 - COGHINAS 2
 - 3B.C9 - INTERC. C1-C2
 - 3B.C10 - TRONCU REALE - TOTTUBELLA
 - LIMITI COMUNALI

- LEGENDA**
- OPERE ESISTENTI
 - CONDOTTE ESISTENTI
 - MANUFATTI IN PROGETTO
 - RII MAGGIORI - AEREO
 - NUOVI SEZIONAMENTI e MISURA
 - INTERVENTI IN PROGETTO
 - RELINING
 - USO DEL SUOLO
 - 1112_TESSUTO RESIDENZIALE RADO
 - 1121_TESSUTO RESIDENZIALE RADO E NUCLEIFORME
 - 1122_FABBRICATI RURALI
 - 1211_INSEDIAMENTI INDUSTRIALI, ARTIGIANALI E COMMERCIALI E SPAZI ANNESSI
 - 1212_INSEDIAMENTO DI GRANDI IMPIANTI DI SERVIZI
 - 133_CANTIERI
 - 1421_AREE RICREATIVE E SPORTIVE
 - 2111_SEMINATIVI IN AREE NON IRRIGUE
 - 2112_PRATI ARTIFICIALI
 - 2121_SEMINATIVI SEMPLICI E COLTURE ORTICOLE A PIENO CAMPO
 - 2124_COLTURA IN SERRA
 - 221_VIGNETI
 - 222_FRUTTETI E FRUTTI MINORI
 - 223_OLIVETI
 - 2411_COLTURE TEMPORANEE ASSOCIATE ALL'OLIVO
 - 242_SISTEMI CULTURALI E PARTICELLARI COMPLESSI
 - 3111_BOSCO DI LATIFOGLIE
 - 3121_BOSCO DI CONIFERE
 - 313_BOSCHI MISTI DI CONIFERE E LATIFOGLIE
 - 321_AREE A PASCOLO NATURALE
 - 3231_MACCHIA MEDITERRANEA
 - 3232_GARIGA
 - 3241_AREE A RICOLONIZZAZIONE NATURALE
 - 3311_SPIAGGE DI AMPIEZZA SUPERIORE A 25M
 - 421_PALUDI SALMASTRE
 - 5211_LAGUNE, LAGHI E STAGNI COSTIERI A PRODUZIONE ITTICA NATURALE

Finanziato dall'Unione europea NextGenerationEU

Piano Nazionale per la Ripresa e Resilienza - M2C4 - I4.1
 "Investimenti in infrastrutture idriche primarie per la sicurezza dell'approvvigionamento idrico"
 A1-35-PNRR: "Interventi di manutenzione straordinaria con sostituzione e/o risanamento strutturale di diversi tratti degli acquedotti "Coghinas I" e "Coghinas II", nei comuni di S. Maria Coghinas, Valledoria, Castelsardo, Sorsò, Sassari e Porto Torres

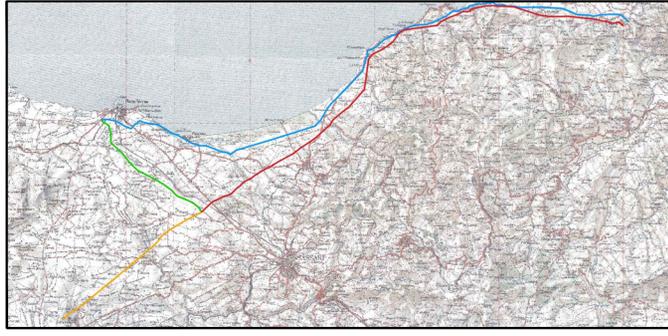

I PROGETTISTI:

 Ing. Marcello Ligas
 Geol. Domenico Praticò
 Arch. Andrea Lecca

RUP: Ing. Fernando Mura
 DEC: Geom. Sebastiano Sau

CUP: I87D20000010002
 CIG: 8745341382

PROGETTO DI FATTIBILITA' TECNICA ED ECONOMICA

| | | | |
|------------------|---|--------|----------|
| TITOLO ELABORATO | STUDIO PRELIMINARE AMBIENTALE CARTA DEGLI USI DEL SUOLO - tav. 8/9 | SCALA | 1:10.000 |
| | | FOLGIO | A1 |

| FASE | LIVELLO | LINEA | INTERVENTO | TIPO DOCUMENTO | PROGRESSIVO | REV. | CODIFICA |
|------|---------|-------|------------|----------------|-------------|------|--------------------------|
| FTE | AMB | 000 | 000 | D | 004 | 00 | FTE_AMB_000_000_D_004_00 |

| AGGIORNAMENTI: | REV. | DATA | DESCRIZIONE | REDDATTO | CONTROLL. | APPROV. |
|----------------|------|------------|-------------|----------|-----------|------------|
| | 0 | 18/11/2022 | EMISSIONE | ECardino | LMorra | JTurchiani |