


- LEGENDA DELL'INQUADRAMENTO**
- CONDOTTE ESISTENTI
 - 3B.C6 - COGHINAS 1
 - 3B.C8 - COGHINAS 2
 - 3B.C9 - INTERC. C1-C2
 - 3B.C10 - TRONCU REALE - TOTTUBELLA
 - LIMITI COMUNALI
- OPERE ESISTENTI**
- CONDOTTE ESISTENTI
 - MANUFATTI IN PROGETTO
 - RII MAGGIORI - AEREO
 - STRADE STATALI - SPINGITUBO
 - INTERVENTI IN PROGETTO
 - NUOVI SEZIONAMENTI e MISURA
 - SOSTITUZIONE DN1400
 - VARIANTE DN1400
 - RELINING
 - LIMITI COMUNALI
 - Art. 10 D.Lgs 42/2004 e s.m.i.
- Tipizzati e individuati dal P.P.R. della Regione Sardegna.
- (FONTE: Geoportale della Regione Sardegna)
- LEGENDA**
- Art 136 D.Lgs 42/2004 e s.m.i.
 - Aree dichiarate di notevole interesse pubblico
 - Art 142 D.Lgs 42/2004 e s.m.i.
 - lett. a) Territori costieri compresi in una fascia della profondità di 300 metri dalla linea di battigia, anche per i terreni elevati sul mare
 - lett.c) Fiumi, torrenti e corsi d'acqua iscritti negli elenchi di cui al t.u. approvati con R.D. 1775/33 e le relative sponde o piedi degli argini per una fascia di 150 metri ciascuna
 - lett. g) i territori coperti da foreste e da boschi, ancorché percorsi o danneggiati dal fuoco, e quelli sottoposti a vincolo di rimboscimento, come definiti dall'articolo 2, commi 2 e 6, del decreto legislativo 18 maggio 2001, n. 227
 - lett. m) le zone di interesse archeologico

Piano Nazionale per la Ripresa e Resilienza - M2C4 - I4.1
"Investimenti in infrastrutture idriche primarie per la sicurezza dell'approvvigionamento idrico"

A1-35-PNRR: "Interventi di manutenzione straordinaria con sostituzione e/o risanamento strutturale di diversi tratti degli acquedotti "Coghinas I" e "Coghinas II", nei comuni di S. Maria Coghinas, Valledoria, Castelsardo, Sorsu, Sassari e Porto Torres"

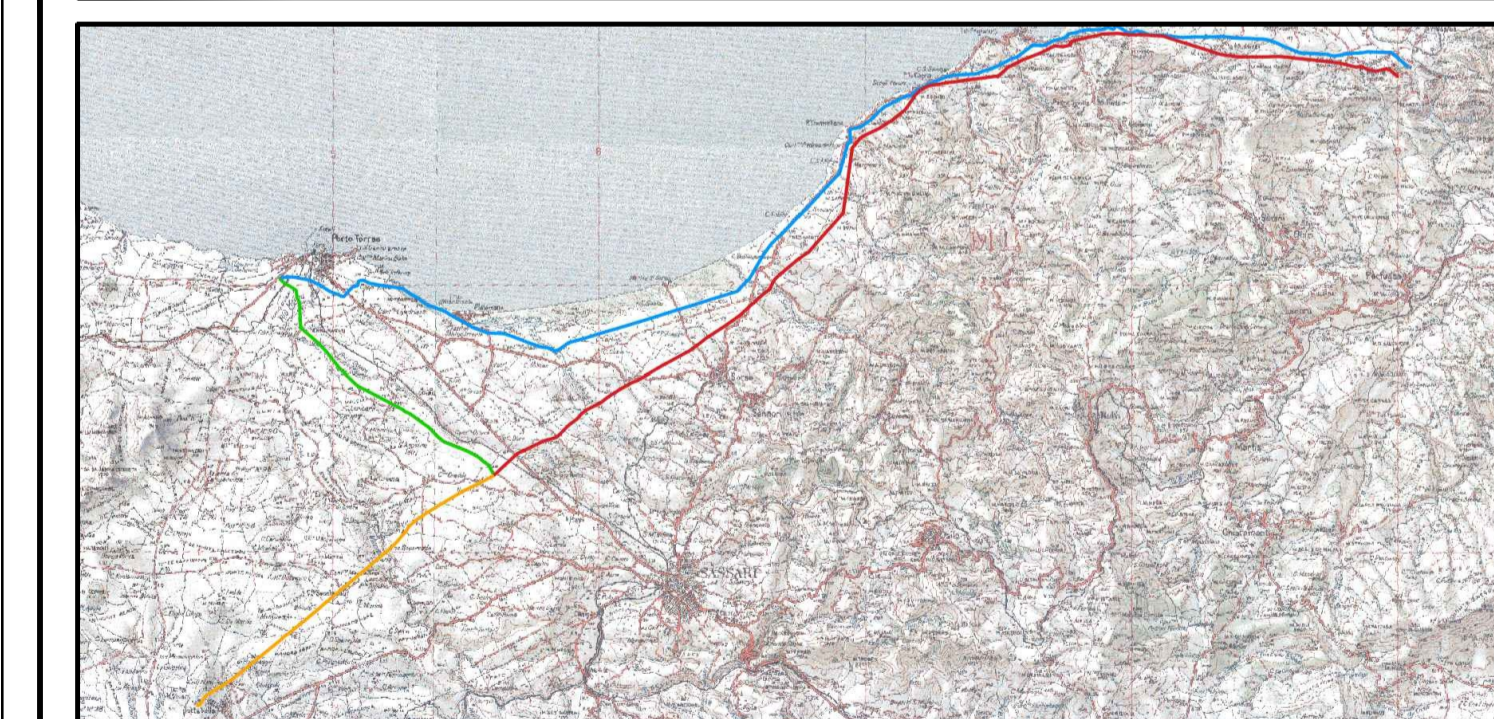

I PROGETTISTI:		Ing. Marcello Ligas P.zza Milano 09048 Sini Geol. Domenico Pratico Corso Giovanni Pascoli, 25 07100 Sassari Arch. Andrea Lecca Via F.lli Cervi, 17 09048 Sini	RUP Ing. Fernando Mura DEC Geom. Sebastiano Sau	CUP I87D29000010002 CIG 8745341382
-----------------------	--	---	--	---

PROGETTO DI FATTIBILITA' TECNICA ED ECONOMICA								
TITOLO ELABORATO					SCALA 1:10.000			
STUDIO PRELIMINARE AMBIENTALE					FOLGIO A1			
VINCOLI PAESAGGISTICI - tav. 3/9								
FASE	LIVELLO	LINEA	INTERVENTO	TIPO DOCUMENTO	PROGRESSIVO	REV.	CODIFICA	
FTE	AMB	000	000	D	005	00	FTE_AMB_000_000_D_005_00	
AGGIORNAMENTI:								
REV.	DATA	DESCRIZIONE				REDDATO	CONTROLL.	APPROV.
0	18/11/2022	EMISSIONE				E.Cardino	L.Morra	J.Turchiani