


- LEGENDA DELL'INQUADRAMENTO**
- CONDOTTE ESISTENTI
 - 3B.C6 - COGHINAS 1
 - 3B.C8 - COGHINAS 2
 - 3B.C9 - INTERC. C1-C2
 - 3B.C10 - TRONCU REALE - TOTTUBELLA
 - LIMITI COMUNALI

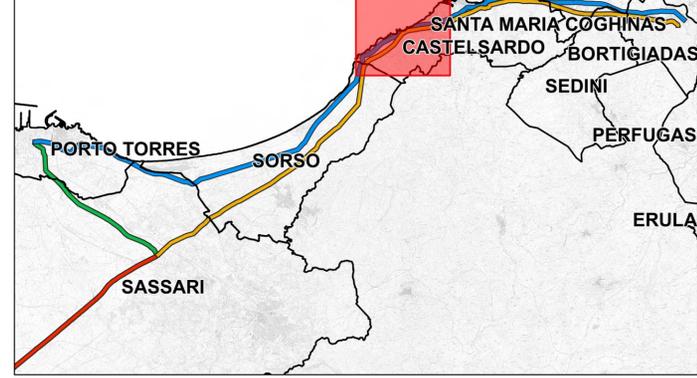

- OPERE ESISTENTI**
- VASCHE PRINCIPALI ESISTENTI Art 142 D.Lgs 42/2004 e s.m.i.
 - CONDOTTE ESISTENTI
 - MANUFATTI IN PROGETTO
 - RII MAGGIORI - AEREO
 - NUOVI SEZIONAMENTI e MISURA
 - INTERVENTI IN PROGETTO
 - SOSTITUZIONE DN1200
 - RELINING
 - LIMITI COMUNALI
- VINCOLI PAESAGGISTICI**
- Art 136 D.Lgs 42/2004 e s.m.i.
- Aree dichiarate di notevole interesse pubblico


- LEGENDA**
- lett. a) Territori costieri compresi in una fascia della profondità di 300 metri dalla linea di battigia, anche per i terreni elevati sul mare
 - lett.c) Fiumi, torrenti e corsi d'acqua iscritti negli elenchi di cui al t.u. approvati con R.D. 1775/33 e le relative sponde o piedi degli argini per una fascia di 150 metri ciascuna
 - lett. g) i territori coperti da foreste e da boschi, ancorché percorsi o danneggiati dal fuoco, e quelli sottoposti a vincolo di rimboscimento, come definiti dall'articolo 2, commi 2 e 6, del decreto legislativo 18 maggio 2001, n. 227
 - lett. m) le zone di interesse archeologico

Perimetri non esaminati dal Comitato P.P.R. (FONTE: Geoportale della Regione Sardegna)

(FONTE: Geoportale della Regione Sardegna)



Piano Nazionale per la Ripresa e Resilienza - M2C4 - I4.1
"Investimenti in Infrastrutture Idriche Primarie per la Sicurezza dell'Approvvigionamento Idrico"
A1-35-PNRR: "Interventi di manutenzione straordinaria con sostituzione e/o risanamento strutturale di diversi tratti degli acquedotti "Coghinas I" e "Coghinas II", nei comuni di S. Maria Coghinas, Valledoria, Castelsardo, Sorso, Sassari e Porto Torres"

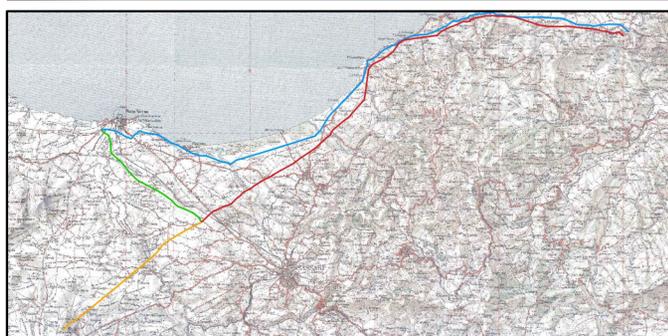

I PROGETTISTI:		Ing. Marcello Ligas Piazza Sanna, 10 09048 Sini Geol. Domenico Praticò Corso Giovanni Pascoli, 25 07100 Sassari Arch. Andrea Lecca Via F.lli Cervi, 17 09048 Sini	RUP Ing. Fernando Mura	CUP I87D2000010002
ALTERNATIVE	Lombardi			

PROGETTO DI FATTIBILITA' TECNICA ED ECONOMICA

TITOLO ELABORATO	STUDIO PRELIMINARE AMBIENTALE VINCOLI PAESAGGISTICI - tav. 4/9	SCALA 1:10.000
		FOGLIO A1

FASE	LIVELLO	LINEA	INTERVENTO	TIPO DOCUMENTO	PROGRESSIVO	REV.	CODIFICA
FTE	AMB	000	000	D	005	00	FTE_AMB_000_000_D_005_00

AGGIORNAMENTI:			REDDATTO	CONTROLL.	APPROV.
REV.	DATA	DESCRIZIONE			
0	18/11/2022	EMISSIONE	E.Cardino	L.Morra	J.Turchiani