

- LEGENDA DELL'INQUADRAMENTO**
- CONDOTTE ESISTENTI
  - 3B.C6 - COGHINAS 1
  - 3B.C8 - COGHINAS 2
  - 3B.C9 - INTERC. C1-C2
  - 3B.C10 - TRONCU REALE - TOTTUBELLA
  - LIMITI COMUNALI


- OPERE ESISTENTI**
- VASCHE PRINCIPALI ESISTENTI
  - CONDOTTE ESISTENTI
- MANUFATTI IN PROGETTO**
- RII MAGGIORI - AEREO
  - FERROVIA - AEREO
  - STRADE STATALI - AEREO
  - NUOVI SEZIONAMENTI e MISURA
  - LIMITI COMUNALI

- VINCOLI PAESAGGISTICI**
- Art 136 D.Lgs 42/2004 e s.m.i.
  - Aree dichiarate di notevole interesse pubblico
- Perimetri non esaminati dal Comitato P.P.R.  
(FONTE: Geoportale della Regione Sardegna)

- LEGENDA**
- Art 142 D.Lgs 42/2004 e s.m.i.
- lett. c) Fiumi, torrenti e corsi d'acqua iscritti negli elenchi di cui al t.u. approvati con R.D. 1775/33 e le relative sponde o piedi degli argini per una fascia di 150 metri ciascuna
  - lett. g) i territori coperti da foreste e da boschi, ancorché percorsi o danneggiati dal fuoco, e quelli sottoposti a vincolo di rimboscimento, come definiti dall'articolo 2, commi 2 e 6, del decreto legislativo 18 maggio 2001, n. 227.
  - lett. m) le zone di interesse archeologico
- (FONTE: Geoportale della Regione Sardegna)

**Piano Nazionale per la Ripresa e Resilienza - M2C4 - I4.1**  
*"Investimenti in infrastrutture idriche primarie per la sicurezza dell'approvvigionamento idrico"*

**A1-35-PNRR: "Interventi di manutenzione straordinaria con sostituzione e/o risanamento strutturale di diversi tratti degli acquedotti "Coghinas I" e "Coghinas II", nei comuni di S. Maria Coghinas, Valledoria, Castelsardo, Sorso, Sassari e Porto Torres"**

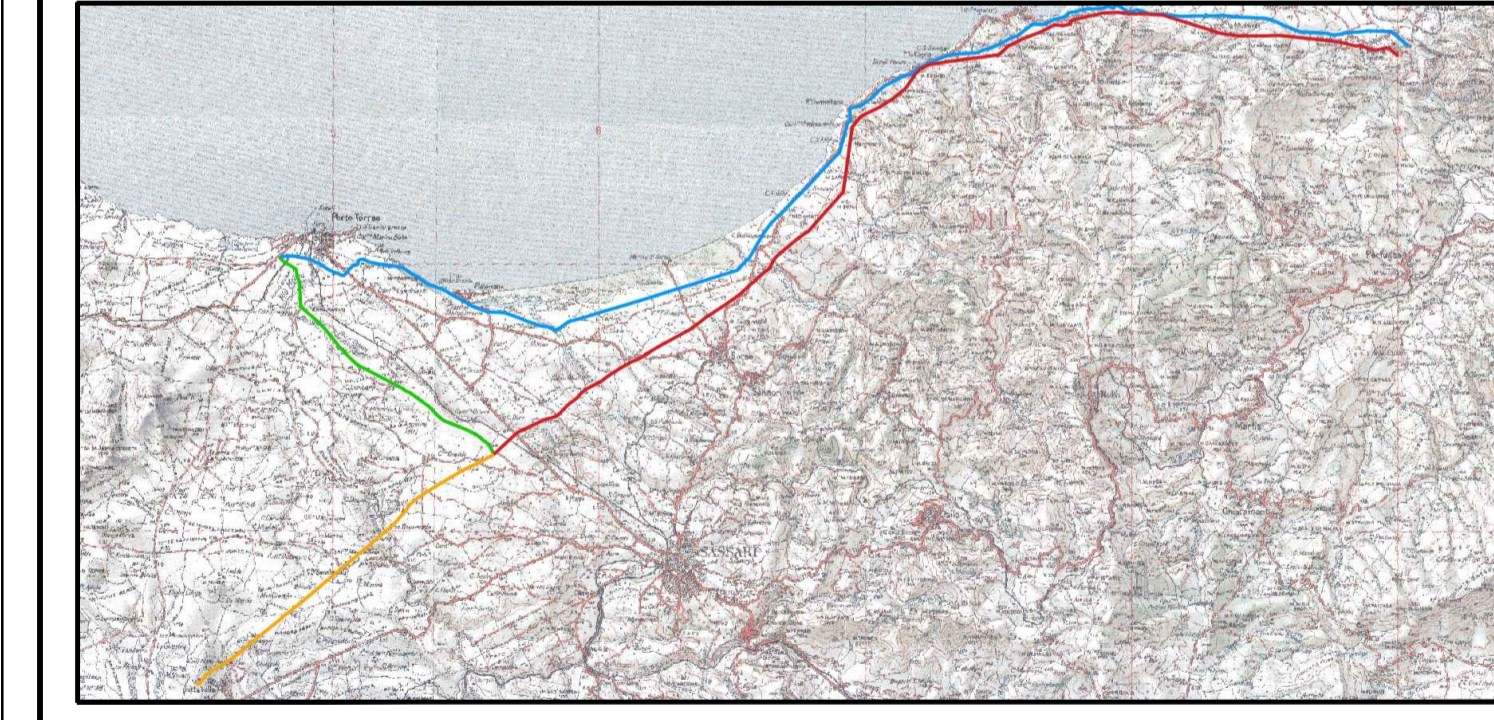

I PROGETTISTI:		Ing. Marcello Ligas Piazza Manna 09048 Sini	RUP Ing. Fernando Mura	CUP I87D2000010002
		Geol. Domenico Pratico Corso Giovanni Pascoli, 25 07100 Sassari	DEC Geom. Sebastiano Sau	CIG 8745341382
		Arch. Andrea Lecca Via F.lli Cervi, 17 09048 Sini		

**PROGETTO DI FATTIBILITA' TECNICA ED ECONOMICA**

TITOLO ELABORATO	STUDIO PRELIMINARE AMBIENTALE	SCALA 1:10.000
	VINCOLI PAESAGGISTICI - tav. 7/9	FOGLIO A1

FASE	LIVELLO	LINEA	INTERVENTO	TIPO DOCUMENTO	PROGRESSIVO	REV.	CODIFICA
FTE	AMB	000	000	D	005	00	FTE_AMB_000_000_D_005_00

AGGIORNAMENTI:						
REV.	DATA	DESCRIZIONE	REDDATTO	CONTROLL.	APPROV.	
0	18/11/2022	EMISSIONE	E.Cardino	L.Morra	J.Turchiani	