


LEGENDA

- OPERE ESISTENTI**
- VASCHE PRINCIPALI ESISTENTI
 - CONDOTTE ESISTENTI
- MANUFATTI IN PROGETTO**
- ◊ SGRIGLIATORE CASTELDORIA
- INTERVENTI IN PROGETTO**
- SOSTITUZIONE DN1400
 - SOSTITUZIONE DN1000
 - RELINING
 - LIMITI COMUNALI

Piano Nazionale per la Ripresa e Resilienza - M2C4 - I4.1
"Investimenti in Infrastrutture Idriche Primarie per la Sicurezza dell'Approvvigionamento Idrico"

A1-35-PNRR: "Interventi di manutenzione straordinaria con sostituzione e/o risanamento strutturale di diversi tratti degli acquedotti "Coghinas I" e "Coghinas II", nei comuni di S. Maria Coghinas, Valledoria, Castelsardo, Sorso, Sassari e Porto Torres"

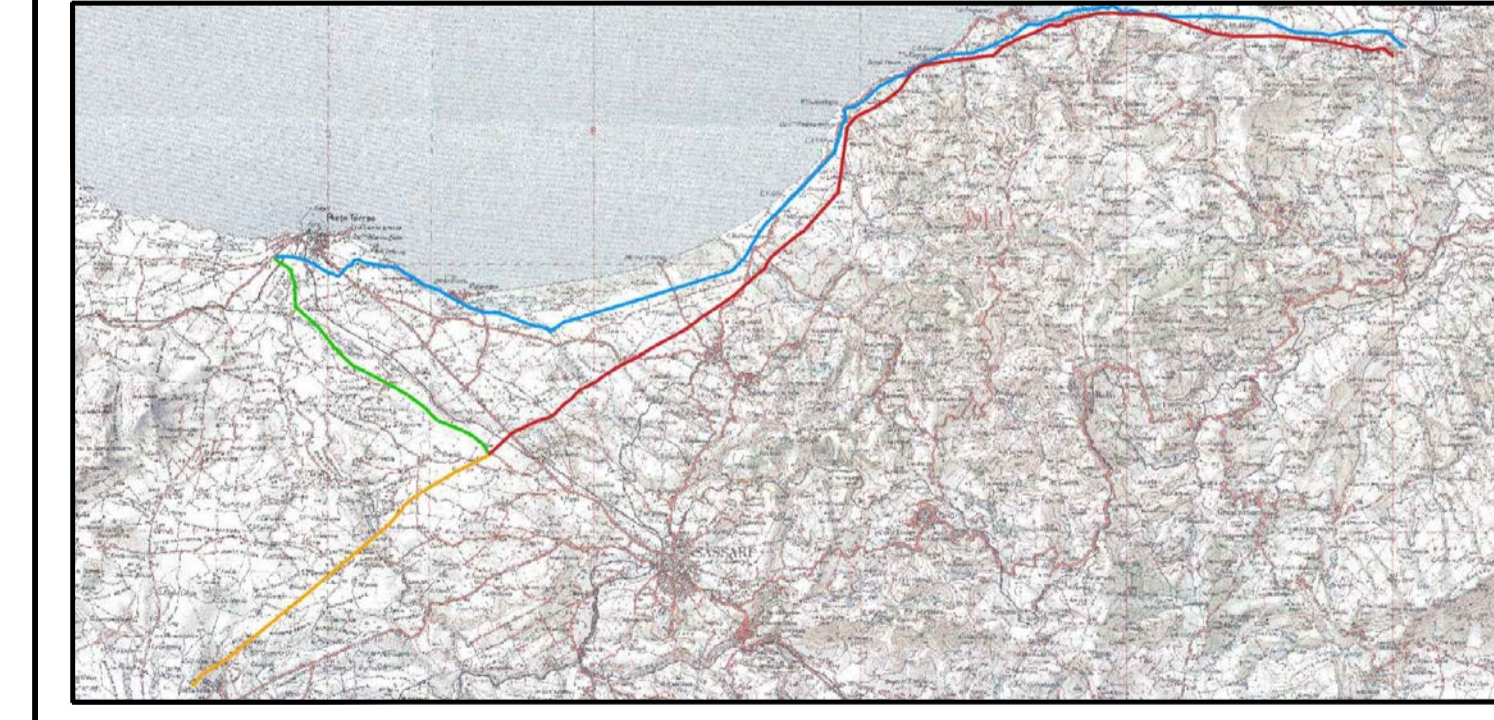

PROGETTISTI:		Ing. Marcello Ligas PIAZZA ROMA, 10 09048 Sini Geol. Domenico Praticò Corso Giovanni Pascoli, 25 07100 Sassari Architet. Andrea Lecca Via F.lli. 17 09048 Sini	SUP Ing. Fernando Mura DEC Geom. Sebastiano Sau	CUP I8702000010002 CIG 87453413B2
--------------	--	--	--	--

PROGETTO DI FATTIBILITA' TECNICA ED ECONOMICA

TITOLO ELABORATO	STUDIO PRELIMINARE AMBIENTALE	SCALA 1:10.000
	VINCOLI NATURALISTICI - tav. 1/9	FOLGIO A1

FASE	LIVELLO	LINEA	INTERVENTO	TIPO DOCUMENTO	PROGRESSIVO	REV.	CODIFICA
FTE	AMB	000	000	D	006	00	FTE_AMB_000_000_D_006_00

AGGIORNAMENTI:			REDDATTO	CONTROLL.	APPROV.
REV.	DATA	DESCRIZIONE			
0	18/11/2022	EMISSIONE	ECardino	LMorra	JTarchiani

