


- LEGENDA DELL'INQUADRAMENTO**
- CONDOTTE ESISTENTI**
- 3B.C6 - COGHINAS 1
 - 3B.C8 - COGHINAS 2
 - 3B.C9 - INTERC. C1-C2
 - 3B.C10 - TRONCU REALE - TOTTUBELLA
 - LIMITI COMUNALI

- OPERE ESISTENTI**
- CONDOTTE ESISTENTI
- MANUFATTI IN PROGETTO**
- RII MAGGIORI - AEREO
 - STRADE STATALI - SPINGITUBO
 - NUOVI SEZIONAMENTI e MISURA
- INTERVENTI IN PROGETTO**
- SOSTITUZIONE DN1400
 - VARIANTE DN1400
 - RELINING
 - LIMITI COMUNALI

- LEGENDA**
- VINCOLI NATURALISTICI**
- Elenco Ufficiale delle Aree Protette (EUAP)
 - Santuario dei Mammiferi marini
 - Aree Protette - Riserve Naturali - Aree a gestione speciale
 - Aree a gestione speciale dell'Ente Foreste



Piano Nazionale per la Ripresa e Resilienza - M2C4 - I4.1
"Investimenti in Infrastrutture Idriche Primarie per la Sicurezza dell'Approvvigionamento Idrico"
A1-35-PNRR: "Interventi di manutenzione straordinaria con sostituzione e/o risanamento strutturale di diversi tratti degli acquedotti "Coghinias I" e "Coghinias II", nei comuni di S. Maria Coghinas, Valledoria, Castelsardo, Sorso, Sassari e Porto Torres"

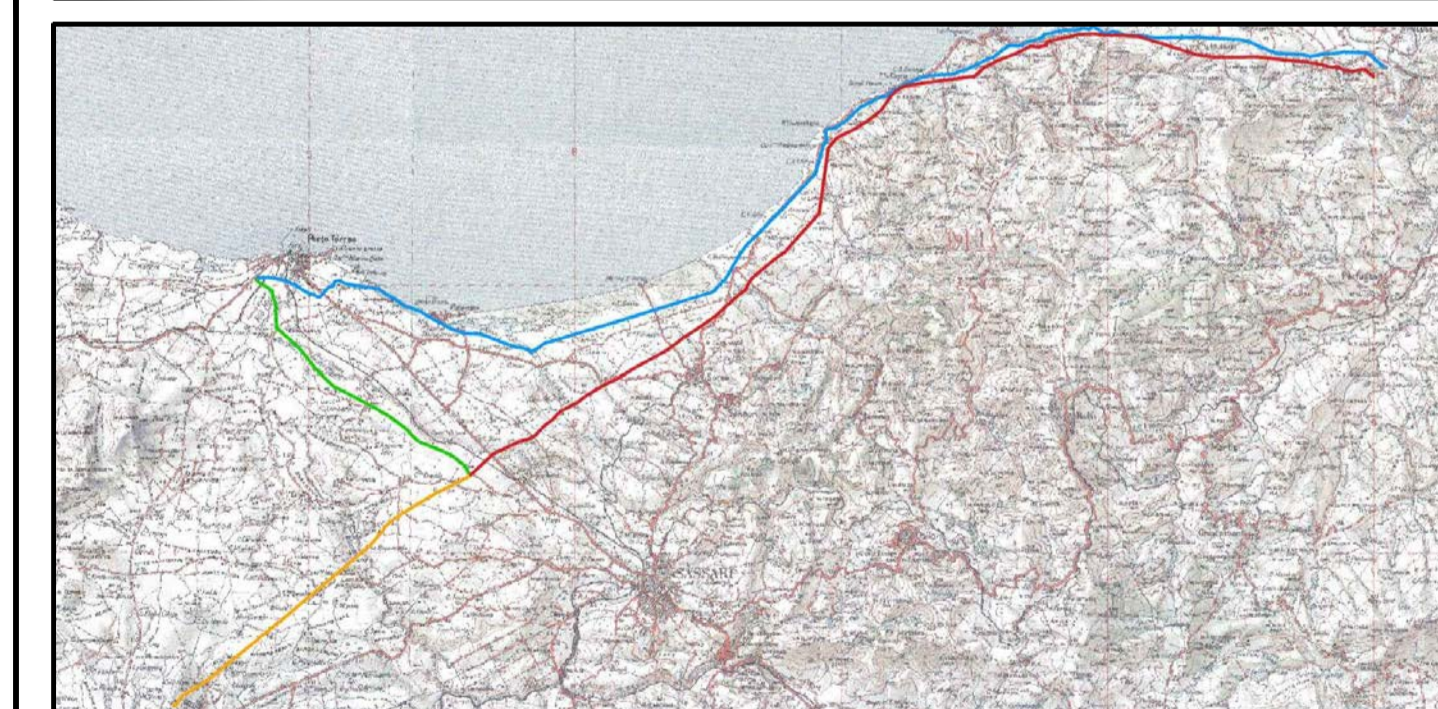

I PROGETTISTI:	Ing. Marcello Ligas Piazza Sanna, 10 09048 Sini	RUP Ing. Fernando Mura	CUP I87D2900010002
ALTERNATIVE:	Geol. Domenico Pratico Corso Giovanni Pascoli, 25 07100 Sassari	DEC Geom. Sebastiano Sau	CIG 8745341382
ALTERNATIVE:	Arch. Andrea Lecca Val F.lli Cervi, 17 09048 Sini		

PROGETTO DI FATTIBILITA' TECNICA ED ECONOMICA

TITOLO ELABORATO	STUDIO PRELIMINARE AMBIENTALE	SCALA 1:10.000
	VINCOLI NATURALISTICI - tav. 3/9	FOGLIO A1

FASE	LIVELLO	LINEA	INTERVENTO	TIPO DOCUMENTO	PROGRESSIVO	REV.	CODIFICA
FTE	AMB	000	000	D	006	00	FTE_AMB_000_000_D_006_00

AGGIORNAMENTI:						
REV.	DATA	DESCRIZIONE	REDDATTO	CONTROLL.	APPROV.	
0	18/11/2022	EMISSIONE	ECardino	LMorra	JTurchiani	

