

LEGGENDA

OPERE ESISTENTI

- CONDOTTE ESISTENTI

MANUFATTI IN PROGETTO

- RII MAGGIORI - AEREO

INTERVENTI IN PROGETTO

- SOSTITUZIONE DN1200
- VARIANTE DN1200
- LIMITI COMUNALI

VINCOLI NATURALISTICI

Elenco Ufficiale delle Aree Protette (EUAP)

- Santuario dei Mammiferi marini
- Siti Natura 2000
- Zone Speciali di Conservazione

(FONTE: DG Difesa dell'Ambiente - Servizio della sostenibilità ambientale e Sistemi informativi (S.A.S.I.), Regione Autonoma della Sardegna)


Aree Protette - Riserve Naturali - Aree a gestione speciale

- Aree a gestione speciale dell'Ente Foreste
- Sistema Regionale dei Parchi

(FONTE: Geoportale - Regione Autonoma della Sardegna)

Piano Nazionale per la Ripresa e Resilienza - M2C4 - I4.1
"Investimenti in infrastrutture idriche primarie per la sicurezza dell'approvvigionamento idrico"

A1-35-PNRR: "Interventi di manutenzione straordinaria con sostituzione e/o risanamento strutturale di diversi tratti degli acquedotti "Coghinas I" e "Coghinas II", nei comuni di S. Maria Coghinas, Valledoria, Castelsardo, Sorsu, Sassari e Porto Torres

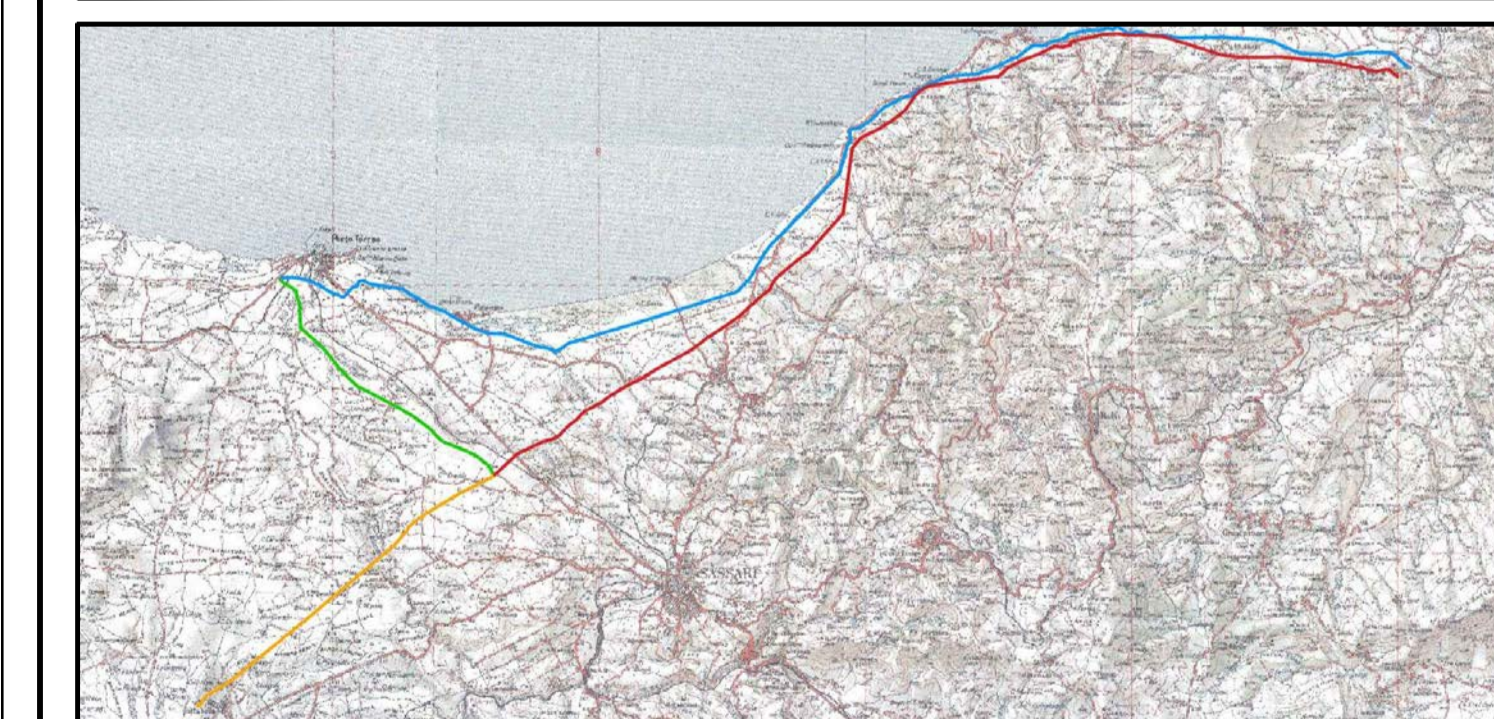

I PROGETTISTI:

			Ing. Marcello Ligas 09048 Sinnai Geol. Domenico Praticò Corso Giovanni Pascoli, 25 07100 Sassari Architet. Andrea Lecca Via F.lli Cervi, 17 09048 Sinnai	RUP Ing. Fernando Mura	CUP I87D20000010002
			Architet. Andrea Lecca Val F.lli Cervi, 17 09048 Sinnai	DEC Geom. Sebastiano Sau	CIG 8745341382

PROGETTO DI FATTIBILITA' TECNICA ED ECONOMICA

TITOLO ELABORATO		STUDIO PRELIMINARE AMBIENTALE			SCALA 1:10.000		
		VINCOLI NATURALISTICI - tav. 5/9			FOGLIO A1		
FASE	LIVELLO	LINEA	INTERVENTO	TIPO DOCUMENTO	PROGRESSIVO	REV.	
FTE	AMB	000	000	D	006	00	
						CODIFICA	
						FTE_AMB_000_000_D_006_00	
AGGIORNAMENTI:							
REV.	DATA	DESCRIZIONE			REDDATTO	CONTROLLO	APPROV.
0	18/11/2022	EMISSIONE			ECardino	LMorra	JTurchiani