


LEGENDA

- OPERE ESISTENTI**
- VASCHE PRINCIPALI ESISTENTI
 - CONDOTTE ESISTENTI
- MANUFATTI IN PROGETTO**
- ◆ RII MAGGIORI - AEREO
 - FERROVIA - AEREO
 - STRADE STATALI - AEREO
 - ★ NUOVI SEZIONAMENTI e MISURA
 - LIMITI COMUNALI

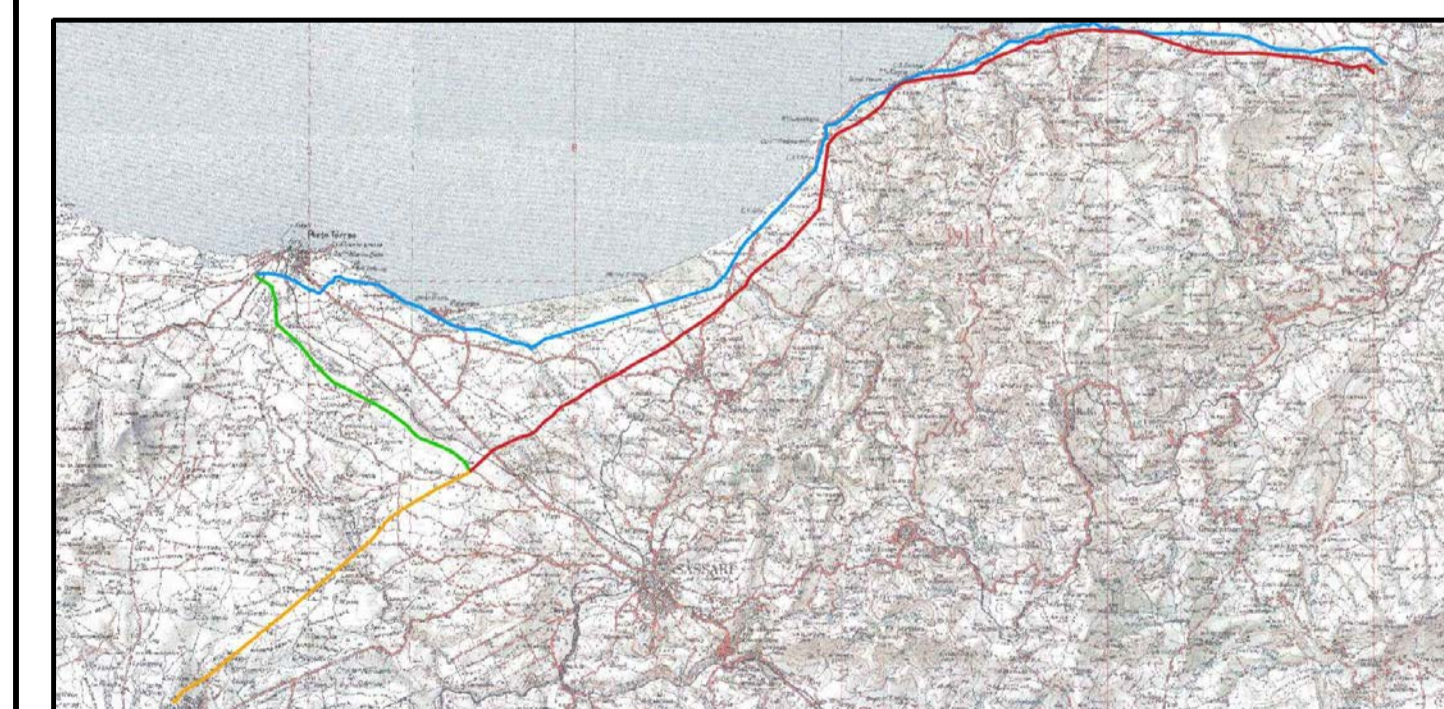

Piano Nazionale per la Ripresa e Resilienza - M2C4 - I4.1
"Investimenti in infrastrutture idriche primarie per la sicurezza dell'approvvigionamento idrico"
A1-35-PNRR: "Interventi di manutenzione straordinaria con sostituzione e/o risanamento strutturale di diversi tratti degli acquedotti "Coghinas I" e "Coghinas II", nei comuni di S. Maria Coghinas, Valledoria, Castelsardo, Sorso, Sassari e Porto Torres"



I PROGETTISTI:		Ing. Marcello Ligas Piazza S. Maria 09048 Sini		RUP Ing. Fernando Mura		CUP I87D2000010002	
Lombardi		ALBEMAR		DEC Geom. Sebastiano Sau		CIG 8745341382	
Lombardi		VALDEMARI					

PROGETTO DI FATTIBILITA' TECNICA ED ECONOMICA

TITOLO ELABORATO STUDIO PRELIMINARE AMBIENTALE
 VINCOLI NATURALISTICI - tav. 7/9

FASE	LIVELLO	LINEA	INTERVENTO	TIPO DOCUMENTO	PROGRESSIVO	REV.	CODIFICA
FTE	AMB	000	000	D	006	00	FTE_AMB_000_000_D_006_00

AGGIORNAMENTI:						
REV.	DATA	DESCRIZIONE	REDDATTO	CONTROLL.	APPROV.	
0	18/11/2022	EMISSIONE	ECardino	LMorra	JTurchiani	