


- LEGENDA DELL'INQUADRAMENTO**
- CONDOTTE ESISTENTI
    - 3B.C6 - COGHINAS 1
    - 3B.C8 - COGHINAS 2
    - 3B.C9 - INTERC. C1-C2
    - 3B.C10 - TRONCU REALE - TOTTUBELLA
  - LIMITI COMUNALI

- OPERE ESISTENTI**
- CONDOTTE ESISTENTI
- MANUFATTI IN PROGETTO**
- RII MAGGIORI - AEREO
  - NUOVI SEZIONAMENTI e MISURA
- INTERVENTI IN PROGETTO**
- RELINING
  - LIMITI COMUNALI
- VINCOLI NATURALISTICI**
- Zone Umide (FONTE: P.P.R. Tav. 2- Assetto Ambientale, Regione Autonoma della Sardegna)
- Elenco Ufficiale delle Aree Protette (EUAP)**
- Santuario dei Mammiferi marini
- Siti Natura 2000**
- Zone Speciali di Conservazione (FONTE: DG Difesa dell'Ambiente - Servizio della sostenibilità ambientale e Sistemi informativi (S.A.S.I), Regione Autonoma della Sardegna)
- Aree Protette - Riserve Naturali - Aree a gestione speciale**
- Sistema Regionale dei Parchi
  - Oasi Permanente di Protezione Faunistica (dichiarata con D.A. della Regione Autonoma della Sardegna n. 18 del 30/01/1996)
- (FONTE: Geoportale - Regione Autonoma della Sardegna)

**Piano Nazionale per la Ripresa e Resilienza - M2C4 - I4.1**  
*"Investimenti in infrastrutture idriche primarie per la sicurezza dell'approvvigionamento idrico"*

**A1-35-PNRR: "Interventi di manutenzione straordinaria con sostituzione e/o risanamento strutturale di diversi tratti degli acquedotti "Coghinas I" e "Coghinas II", nei comuni di S. Maria Coghinas, Valledoria, Castelsardo, Sorsò, Sassari e Porto Torres"**

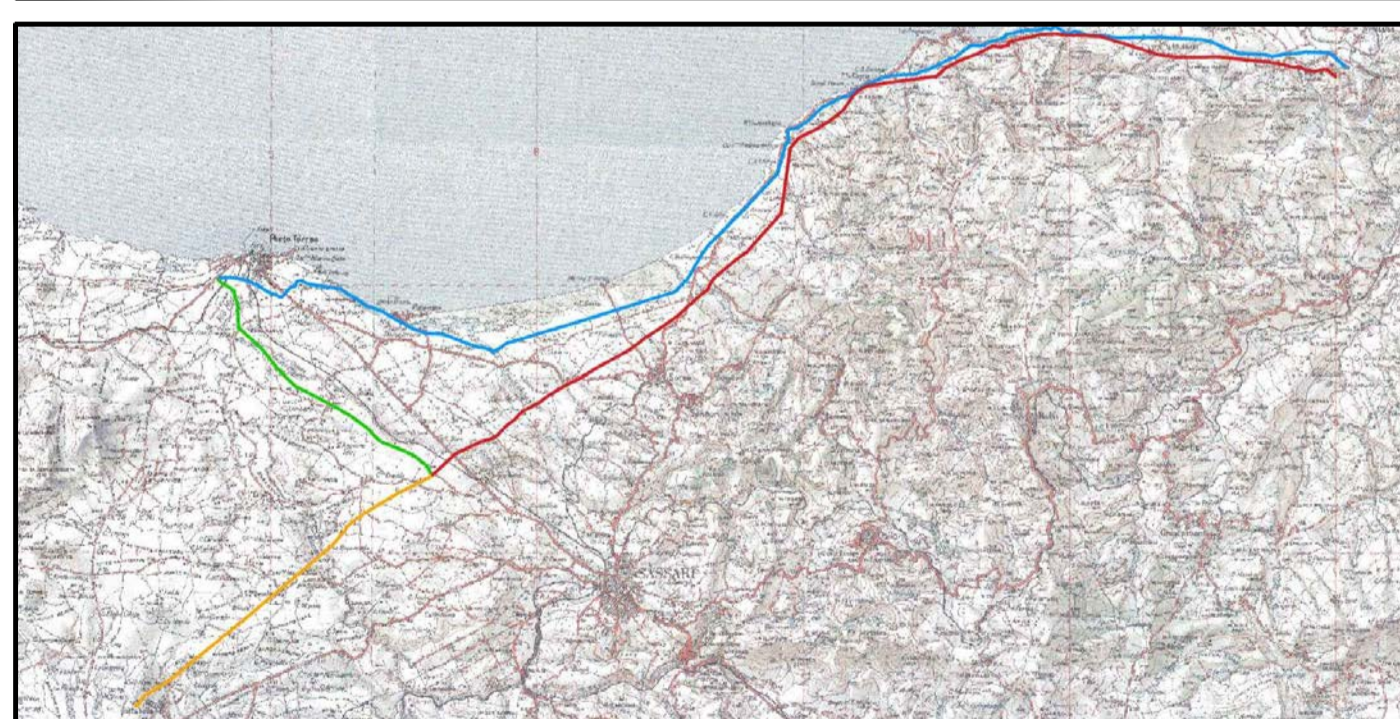

I PROGETTISTI:		Ing. Marcello Ligas P.zza S. Maria 09048 Sini Geol. Domenico Praticò Corso Giovanni Pascoli, 25 07100 Sassari Arch. Andrea Lecca Via F.lli Cervi, 17 09048 Sini	RUP Ing. Fernando Mura	CUP I87D2000010002
			DEC Geom. Sebastiano Sau	CIG 8745341382

**PROGETTO DI FATTIBILITA' TECNICA ED ECONOMICA**

TITOLO ELABORATO	STUDIO PRELIMINARE AMBIENTALE	SCALA	1:10.000
	VINCOLI NATURALISTICI - tav. 8/9	FOGLIO	A1

FASE	LIVELLO	LINEA	INTERVENTO	TIPO DOCUMENTO	PROGRESSIVO	REV.	CODIFICA
FTE	AMB	000	000	D	006	00	FTE_AMB_000_000_D_006_00

AGGIORNAMENTI:						
REV.	DATA	DESCRIZIONE	REDDATTO	CONTROLL.	APPROV.	
0	18/11/2022	EMISSIONE	E.Cardino	L.Morra	J.Turchiani	

