


SEZIONE TIPOLOGICA - SCAVO/RIPRISTINO  
 POSA IN VARIANTE  
 CAMPAGNA

Scala 1:20

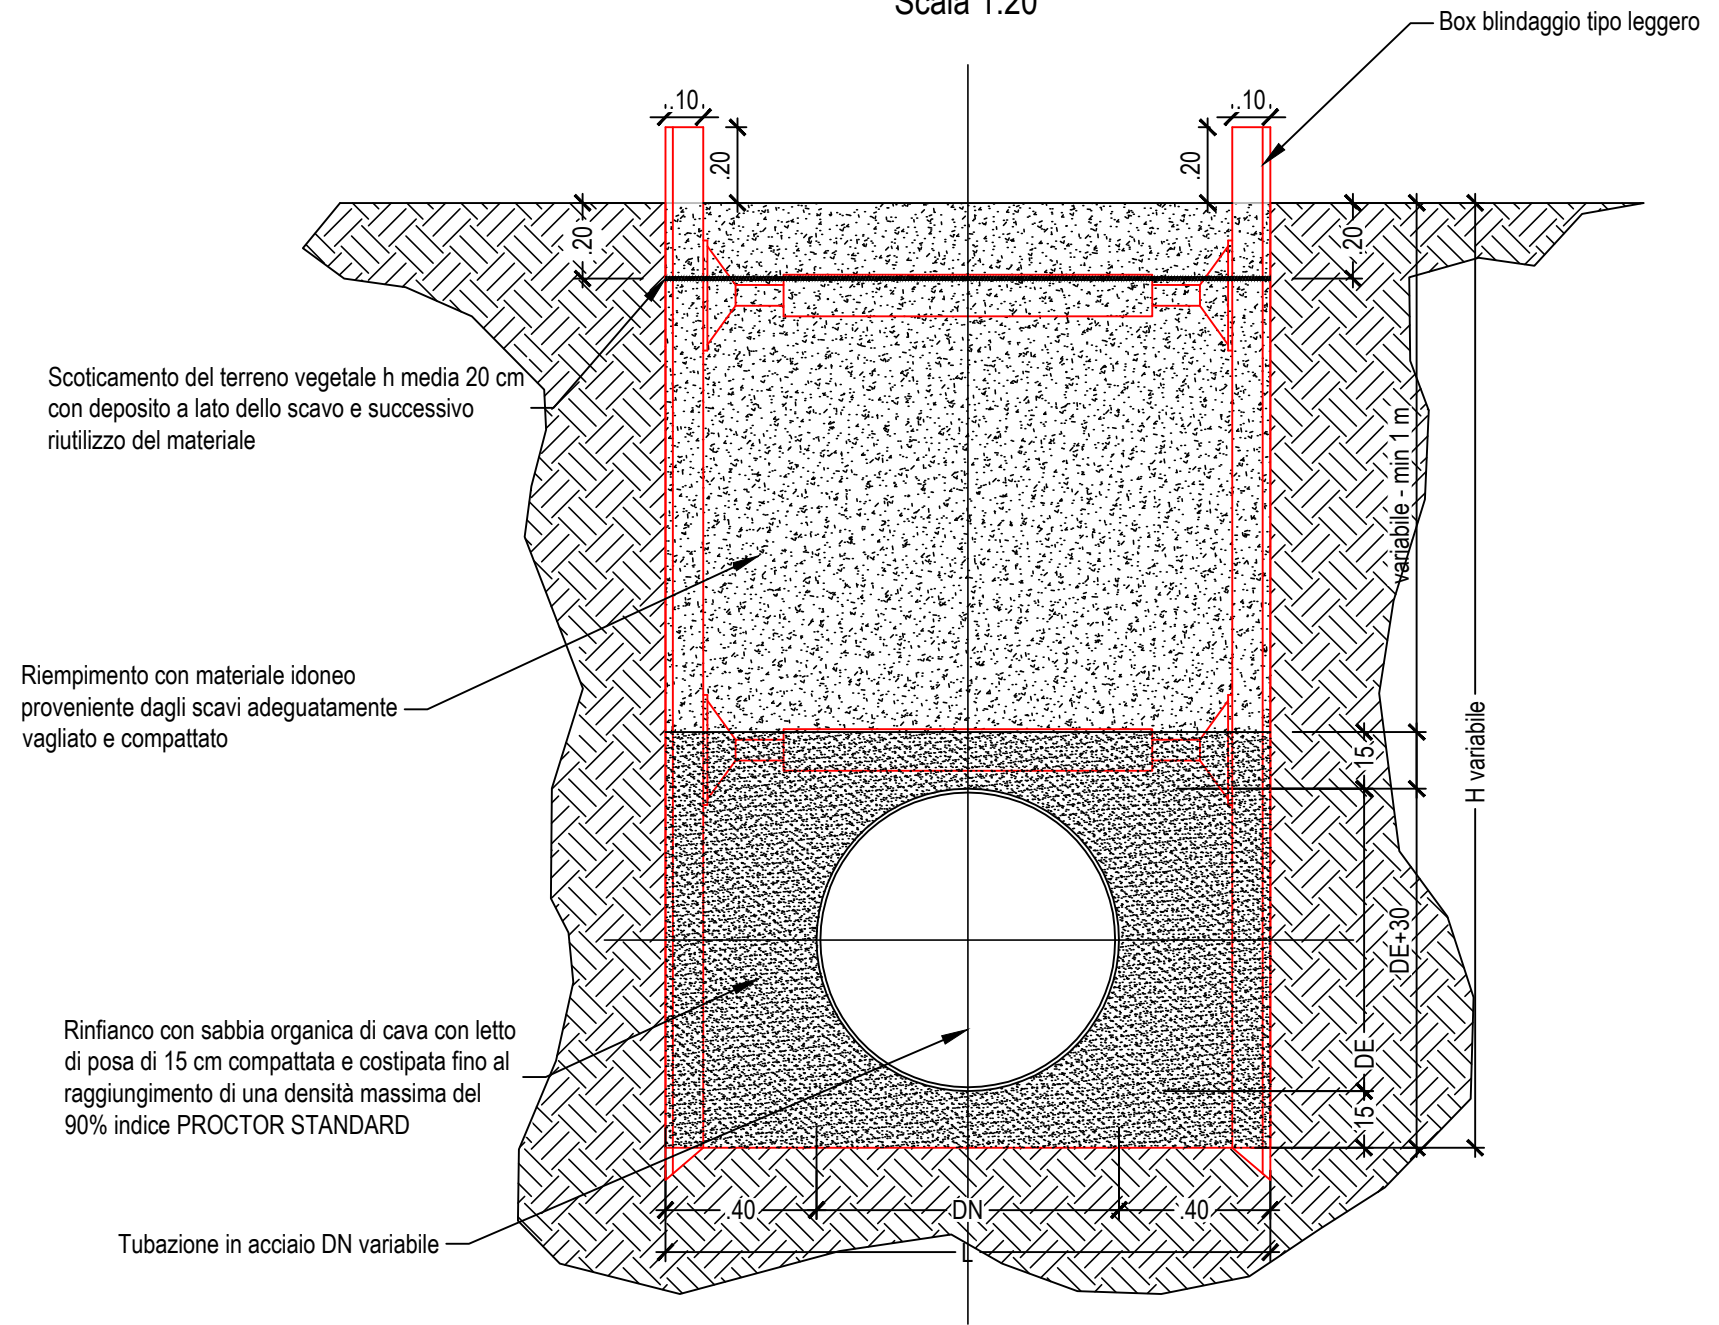


POSA SINGOLA CONDOTTA  
 LARGHEZZA MINIMA

DN	L min
DN 800	160 cm
DN 1000	180 cm
DN 1200	200 cm
DN 1400	220 cm

SEZIONE TIPOLOGICA - SCAVO/RIPRISTINO  
 POSA IN VARIANTE  
 STRADA ASFALTATA

Scala 1:20

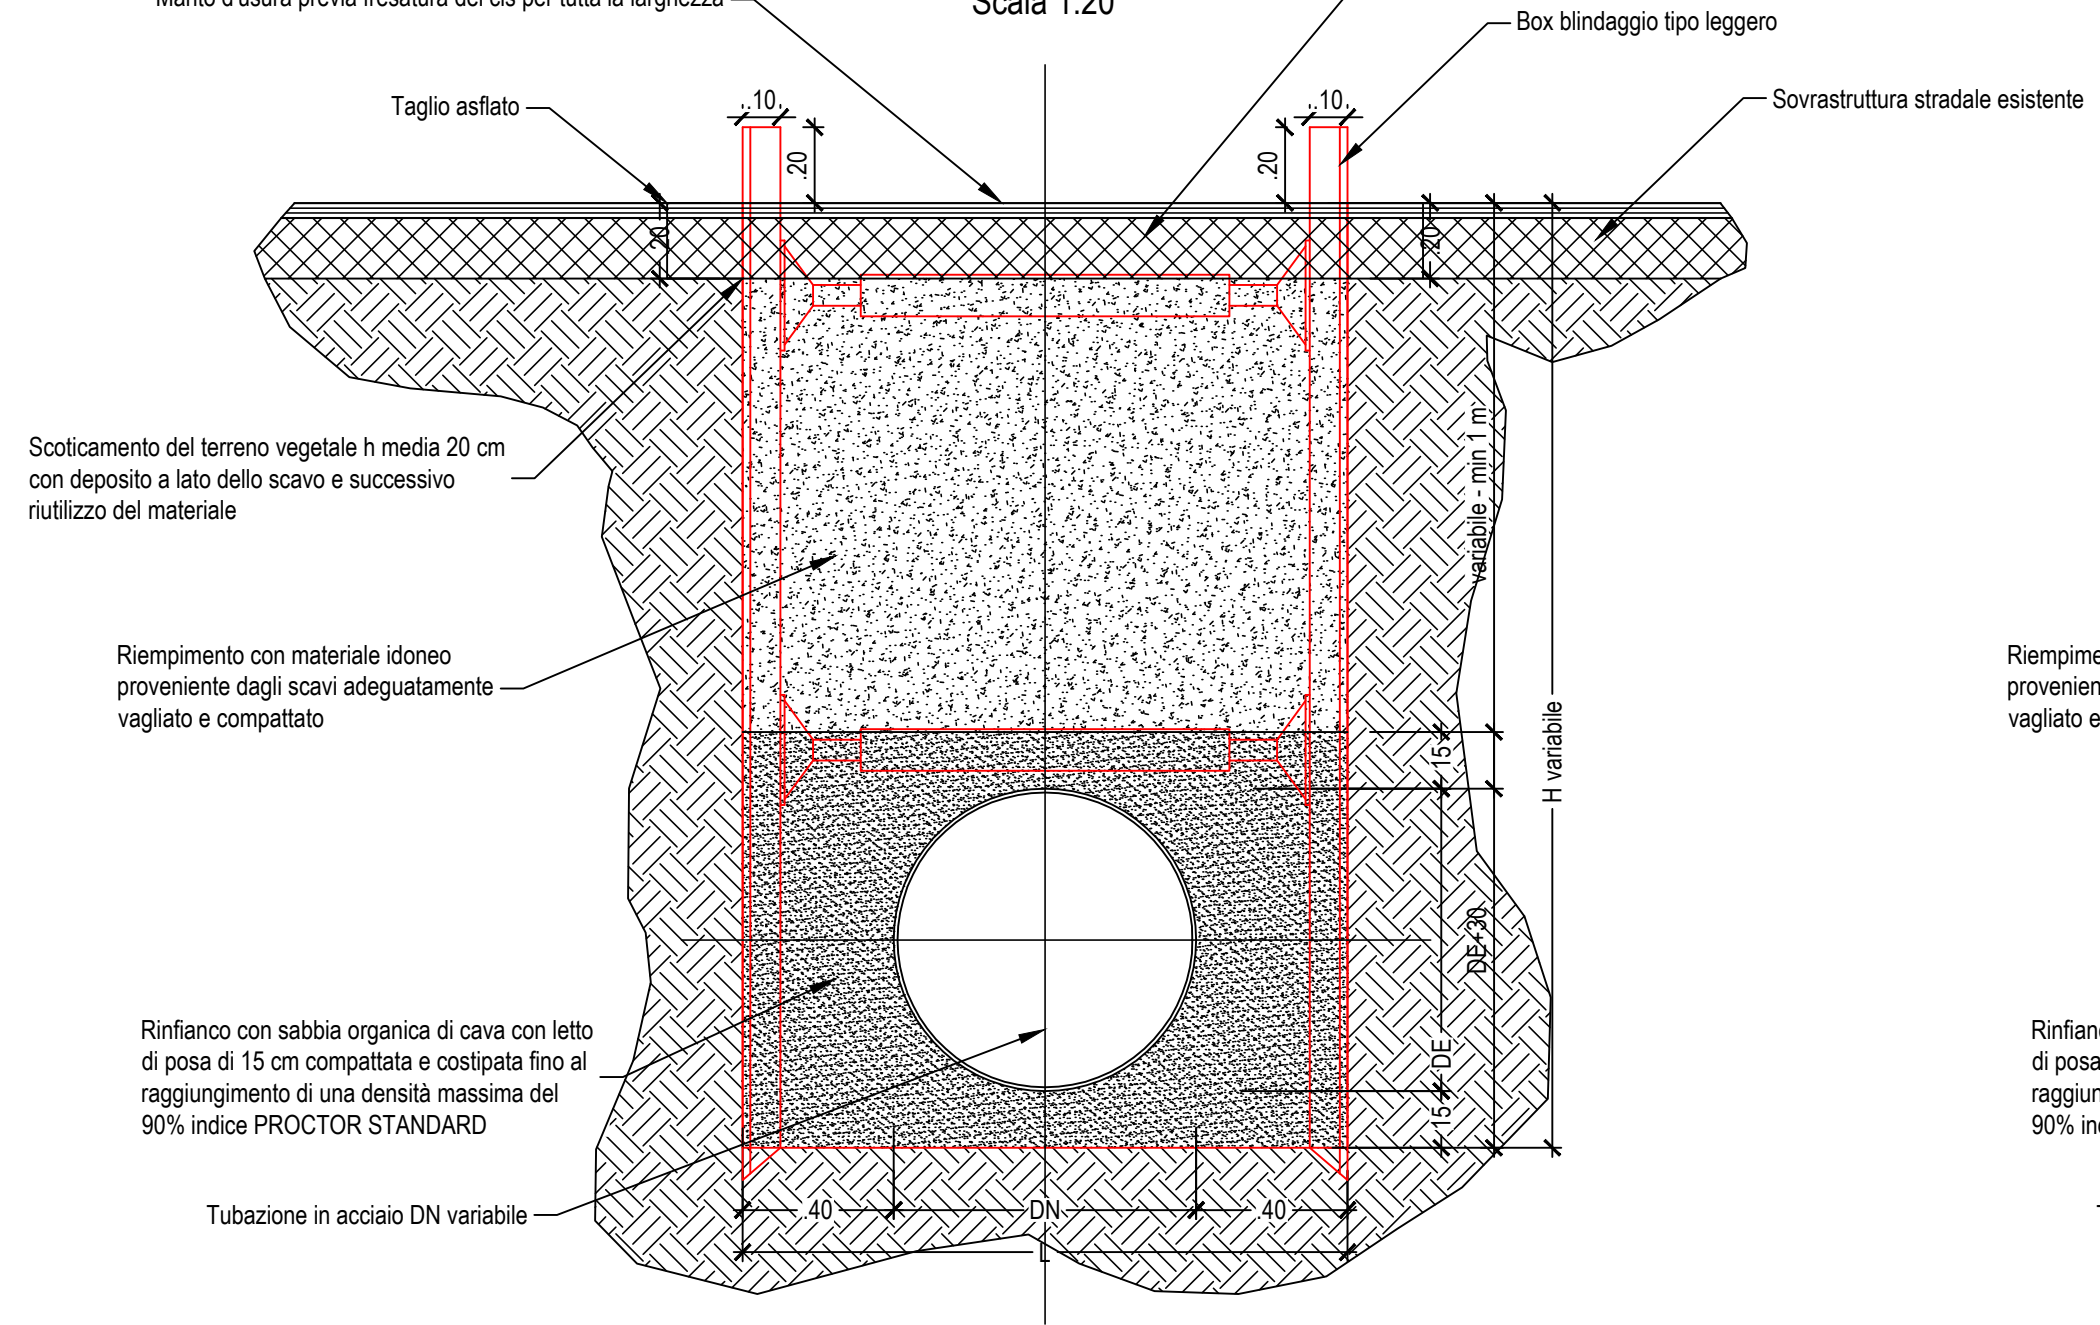


POSA SINGOLA CONDOTTA  
 LARGHEZZA MINIMA

DN	L min
DN 800	160 cm
DN 1000	180 cm
DN 1200	200 cm
DN 1400	220 cm

SEZIONE TIPOLOGICA - SCAVO/RIPRISTINO  
 STRADA STERRATA

Scala 1:20

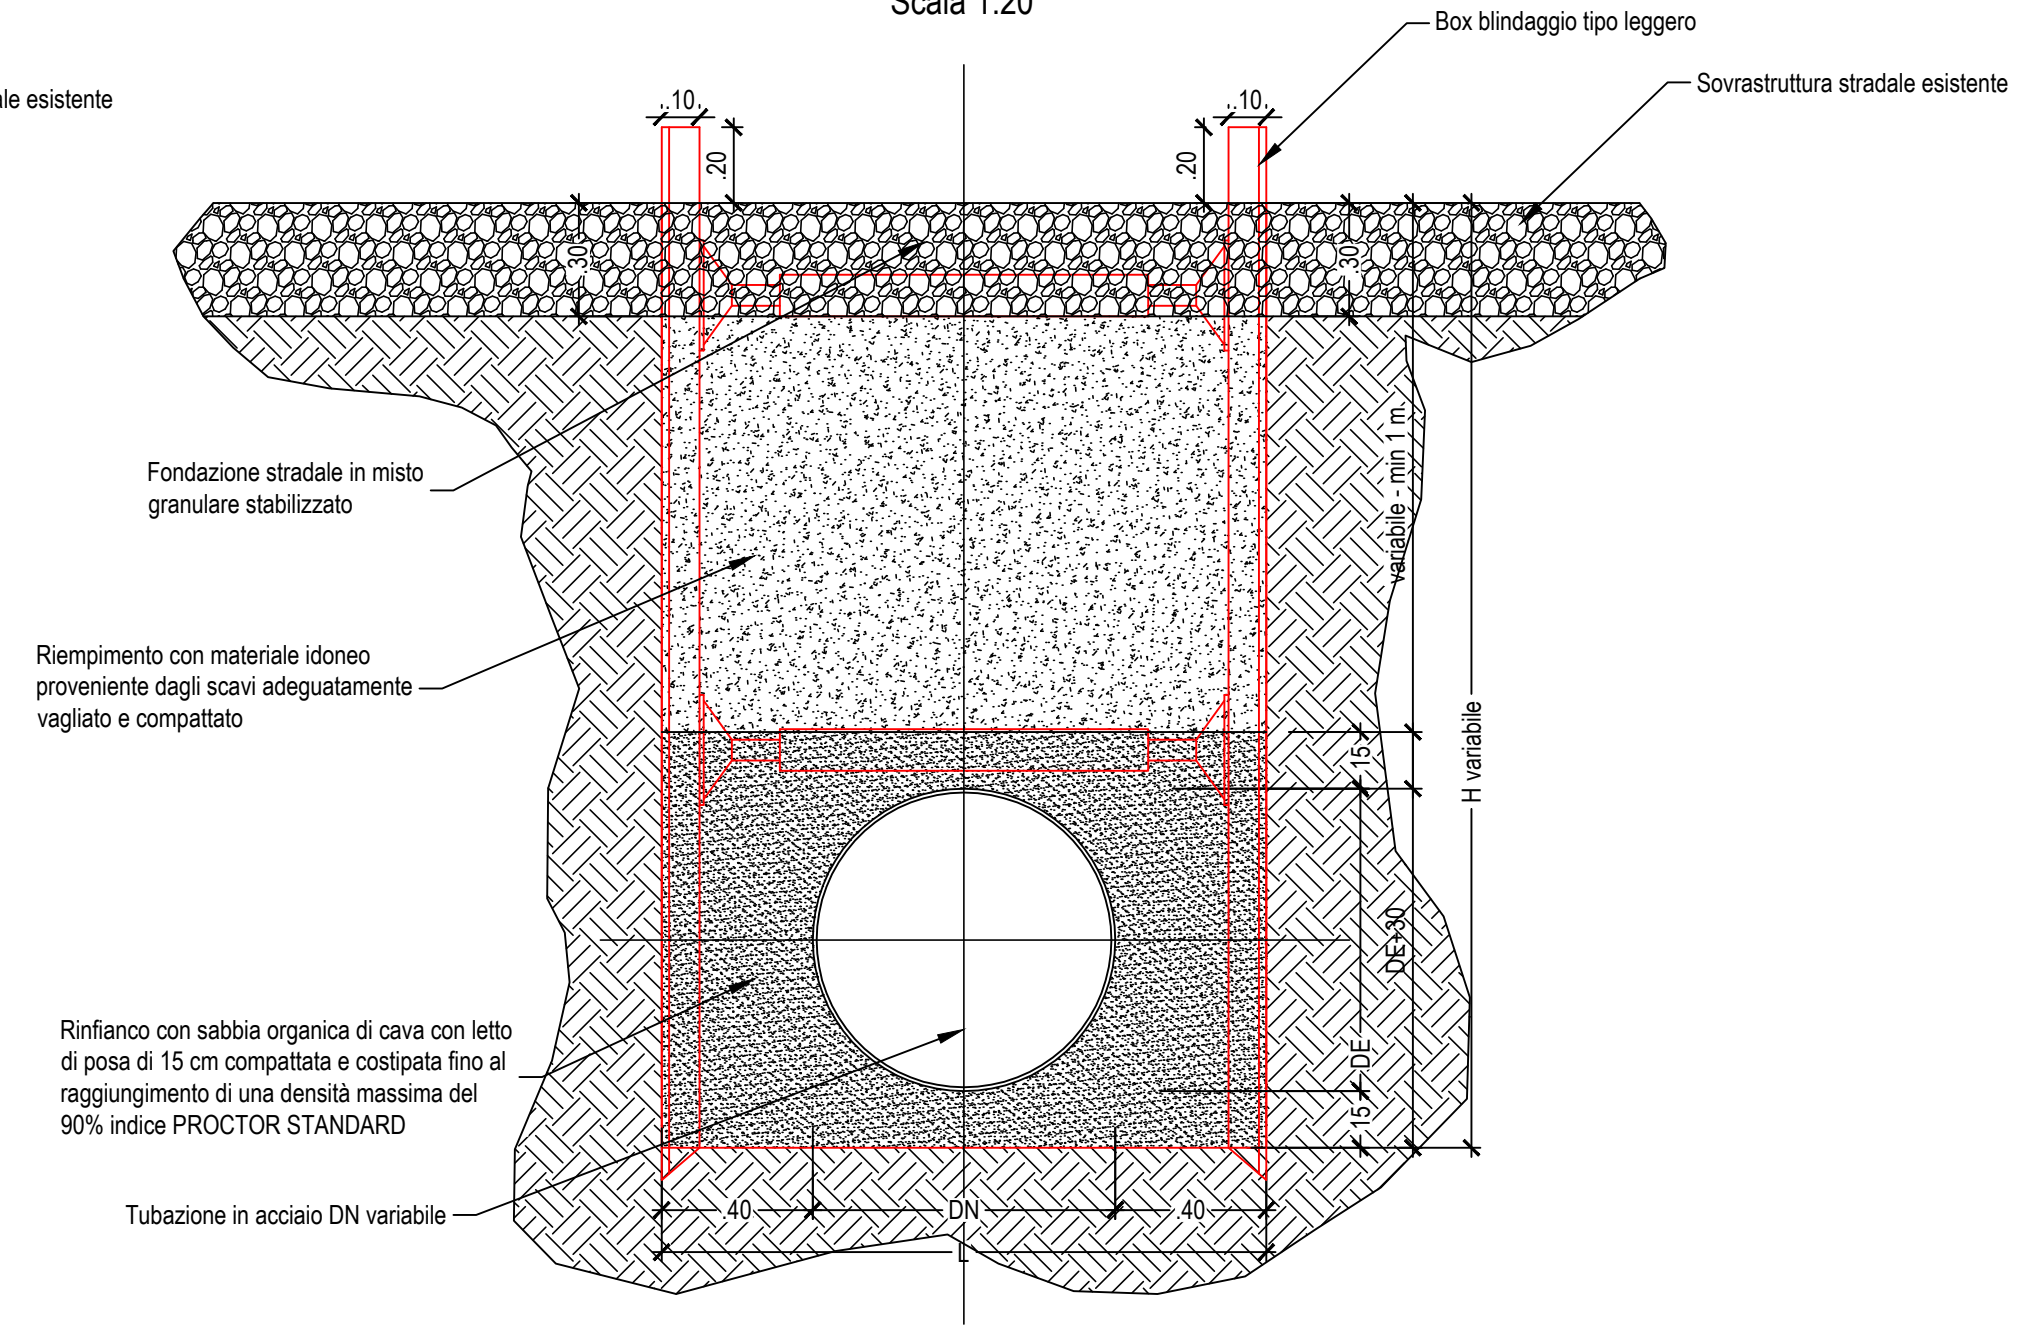


POSA SINGOLA CONDOTTA  
 LARGHEZZA MINIMA

DN	L min
DN 800	160 cm
DN 1000	180 cm
DN 1200	200 cm
DN 1400	220 cm

SEZIONE TIPOLOGICA - SCAVO/RIPRISTINO  
 POSA IN SOSTITUZIONE  
 STEP RIMOZIONE

Scala 1:20

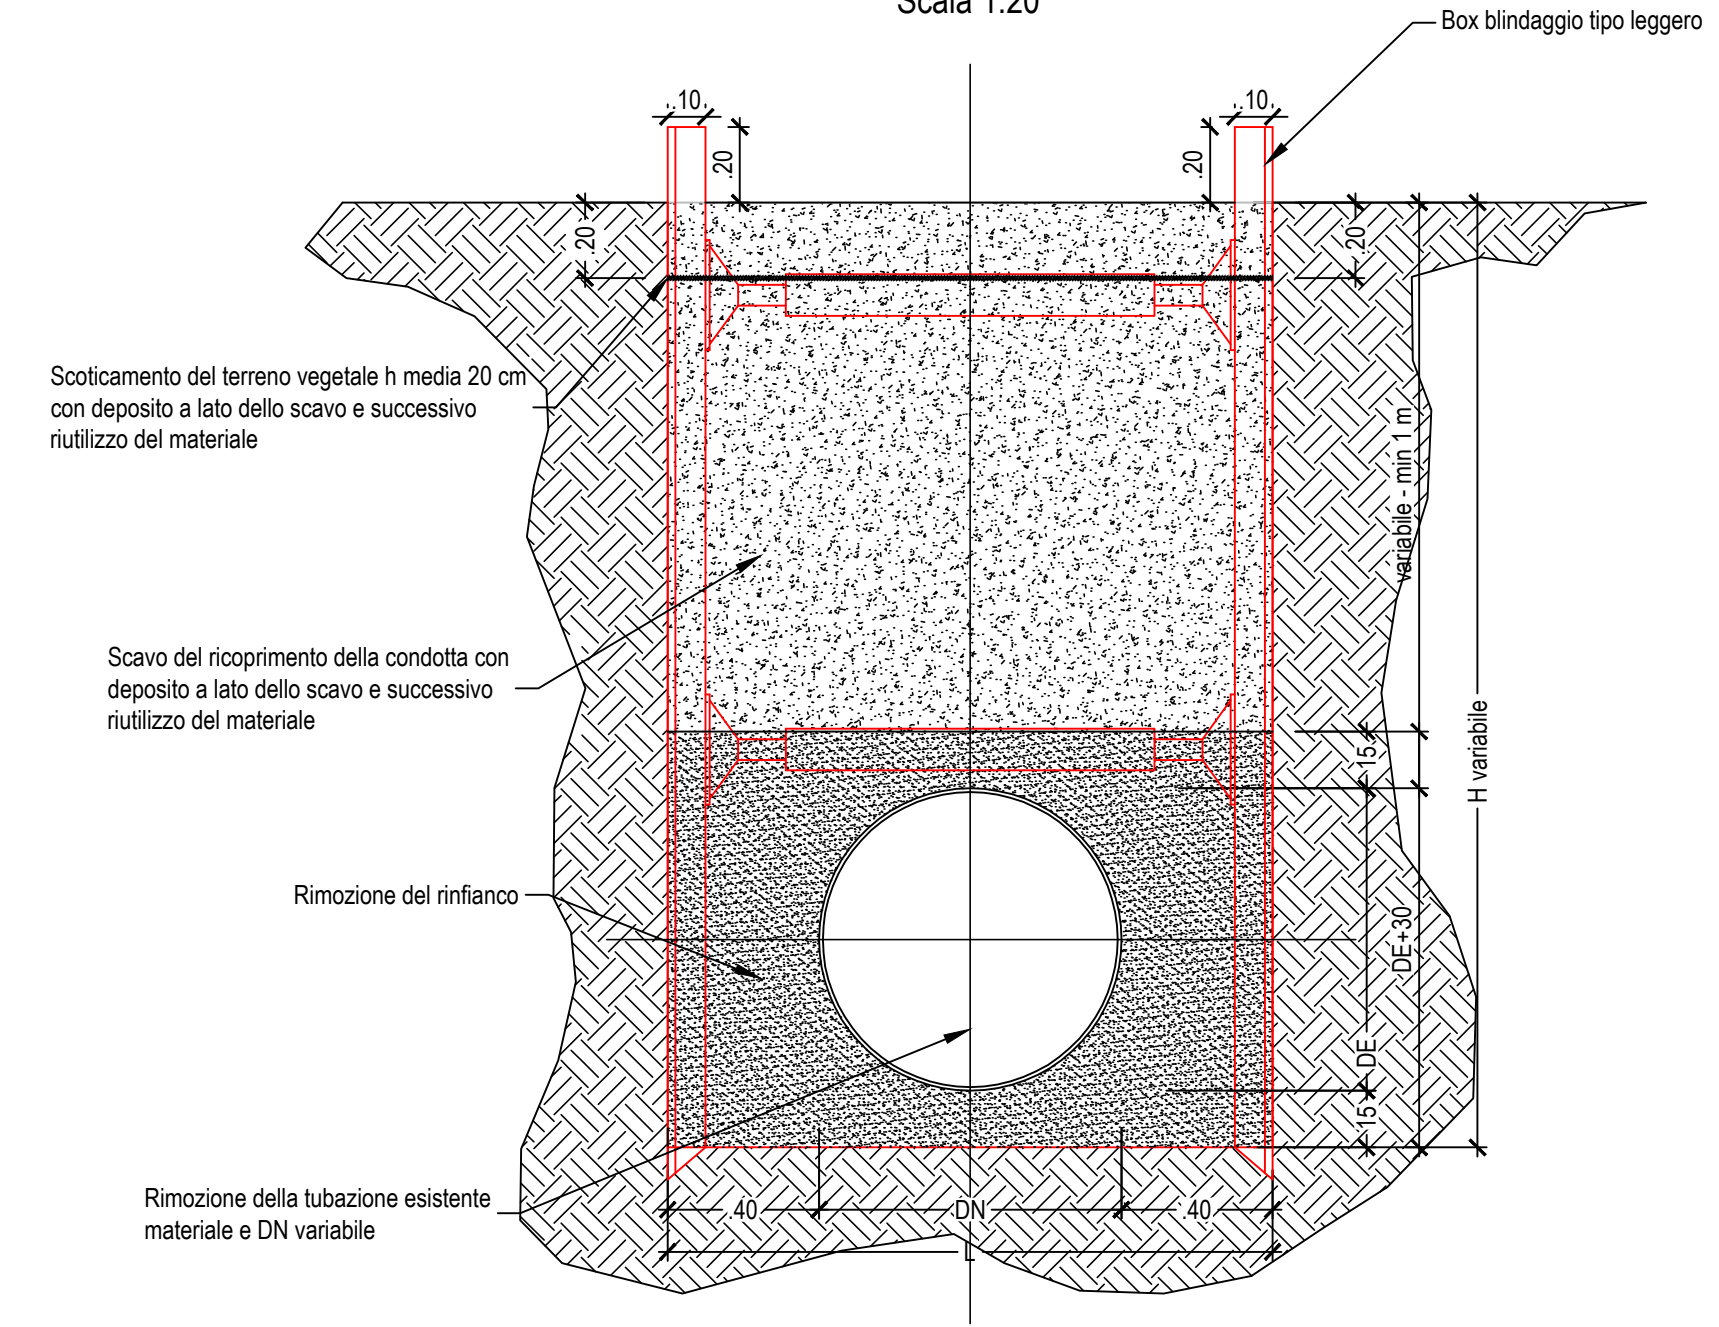


POSA SINGOLA CONDOTTA  
 LARGHEZZA MINIMA

DN	L min
DN 800	160 cm
DN 1000	180 cm
DN 1200	200 cm
DN 1400	220 cm

SEZIONE TIPOLOGICA - SCAVO/RIPRISTINO  
 POSA IN SOSTITUZIONE  
 STEP POSA

Scala 1:20

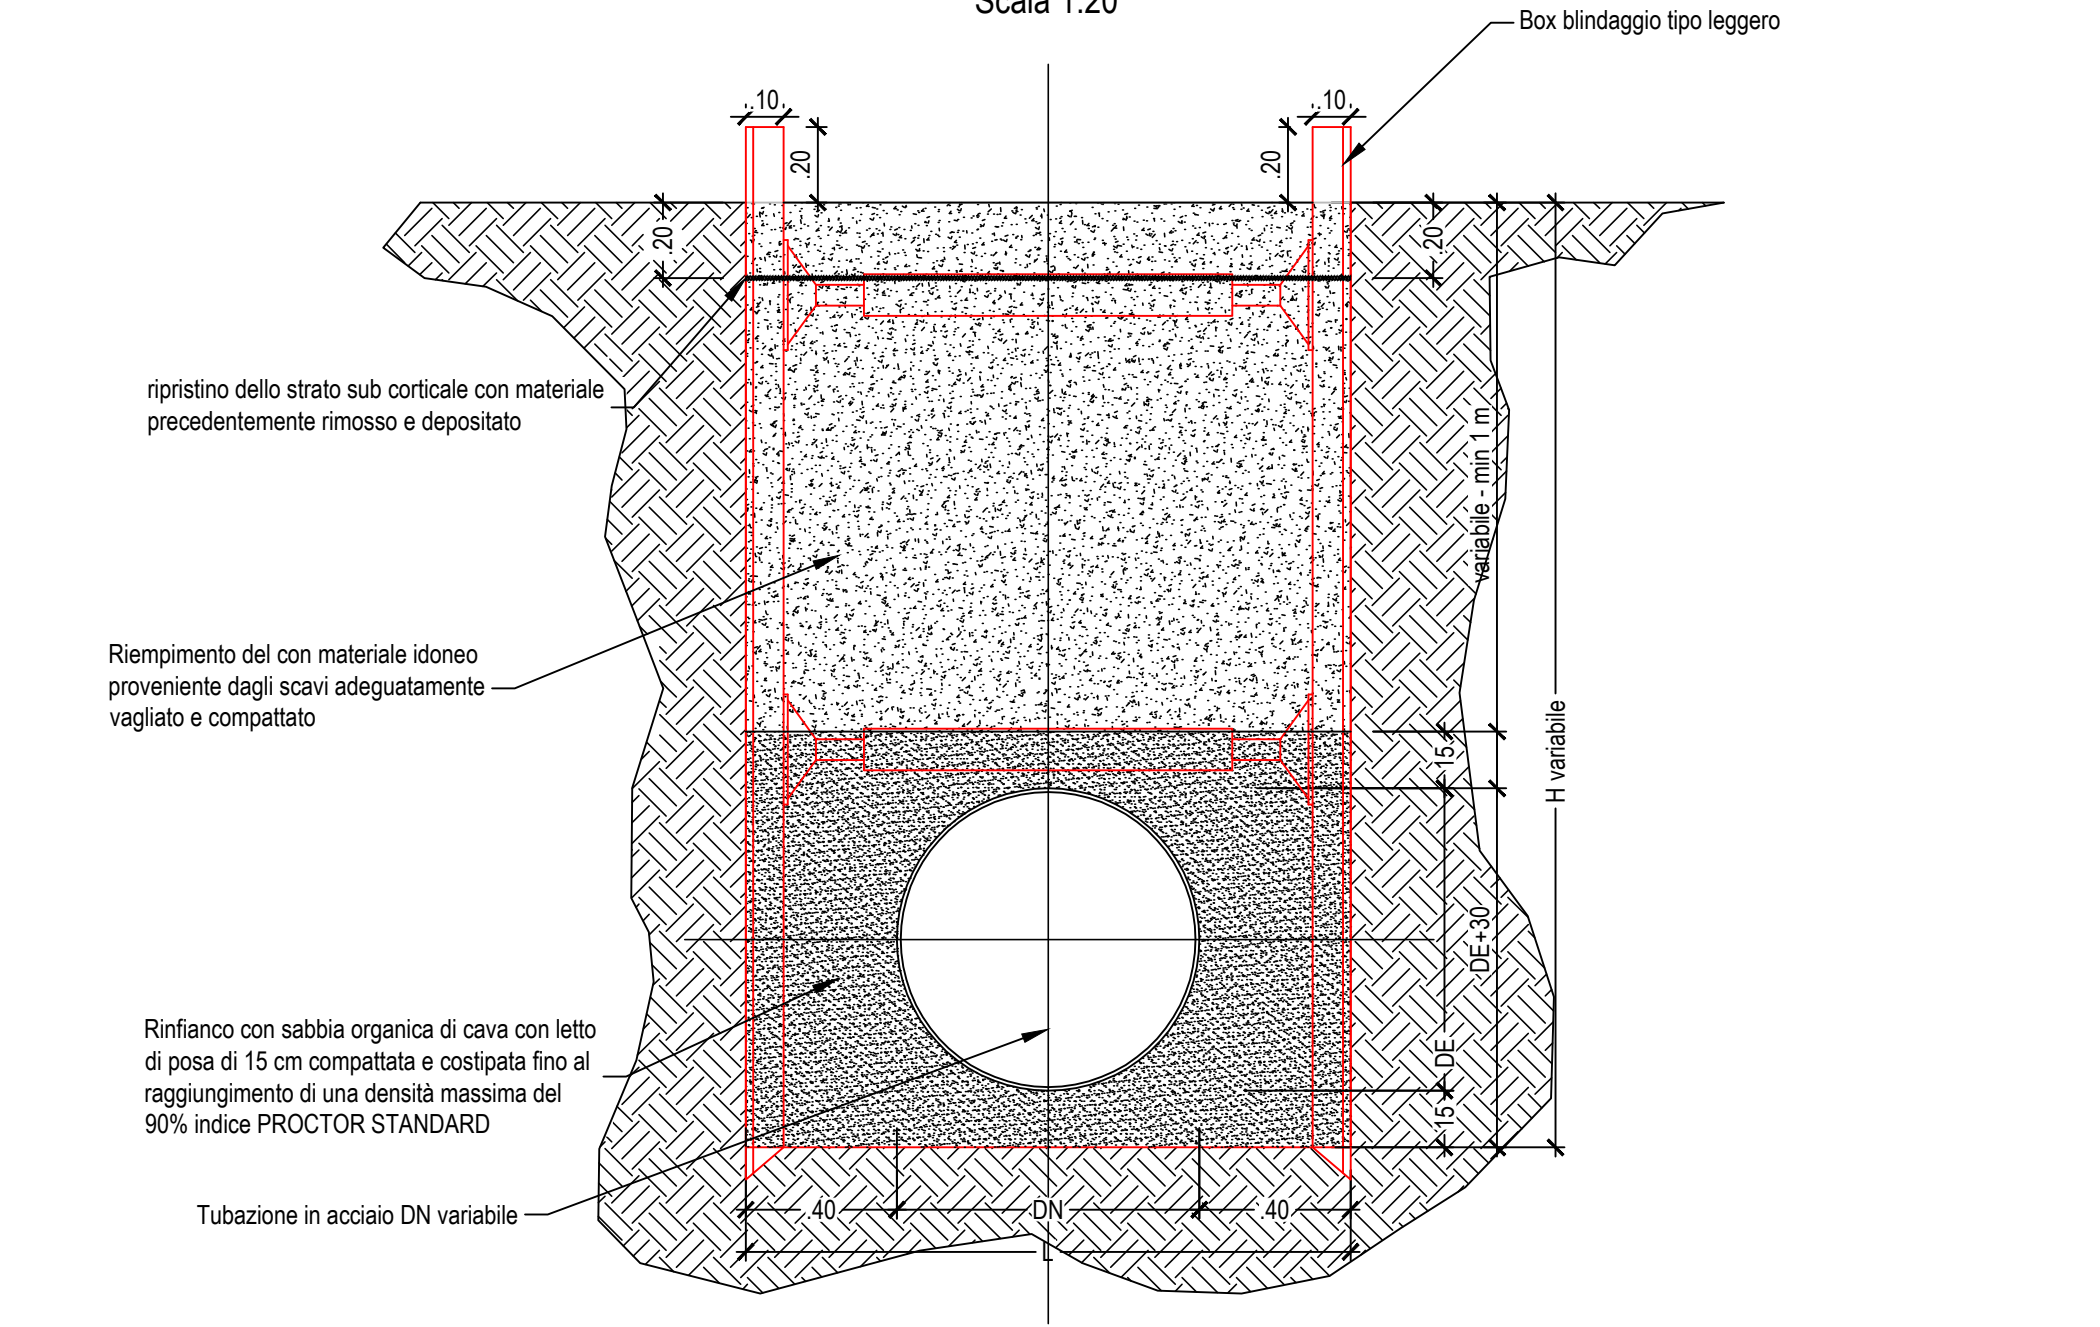

POSA SINGOLA CONDOTTA  
 LARGHEZZA MINIMA

DN	L min
DN 800	160 cm
DN 1000	180 cm
DN 1200	200 cm
DN 1400	220 cm

Finanziato dall'Unione europea  
NextGenerationEU

Mims  
Ministero delle Infrastrutture e della Mobilità Sostenibile

ENAS  
Ente Nazionale per le Autostrade

REGIONE AUTONOMA DELLA SARDEGNA

**Piano Nazionale per la Ripresa e Resilienza - M2C4 - I4.1**  
*"Investimenti in infrastrutture idriche primarie per la sicurezza dell'approvvigionamento idrico"*

**L186: "Interventi di manutenzione straordinaria con sostituzione e/o risanamento strutturale di diversi tratti degli acquedotti "Coghinas I" e "Coghinas II", nei comuni di S. Maria Coghinas, Valledoria, Castelsardo, Sorso, Sassari e Porto Torres**

I PROGETTISTI:  
Lombardi, Lombardi, VALDEMARIN

Ing. Marcollo Ligas  
Piazza Chiesa, 10  
09043 Sorso

Geol. Domenico Praticò  
Corso Giovanni Pascoli, 25  
07100 Sassari

Arch. Andrea Lecca  
Via E. Cini, 17  
09043 Sorso

RUP  
Ing. Fernando Mura

DEC  
Geom. Sebastiano Sau

CUP  
I87D2000010002

CIG  
87453413B2

**PROGETTO DI FATTIBILITA' TECNICA ED ECONOMICA**

TITOLO ELABORATO: TIPOLOGICI INTERVENTI  
 Sezione tipo di intervento sostituzione e variante  
 Schemi

SCALA: 1:20  
 FOGLIO: A1

FASE	LIVELLO	LINEA	INTERVENTO	TIPO DOCUMENTO	PROGRESSIVO	REV.	CODIFICA
FTE	CO	000	STZ	D	01	00	FTE_CO_000_STZ_D_01_00

AGGIORNAMENTI:			REDDATTO	CONTROLL.	APPROV.
REV.	DATA	DESCRIZIONE			
0	05/08/2022	EMISSIONE	MLigas	EPeruoca	JTarchiani