



PROGETTO

SFIATI



SCARICHI

LEGENDA MATERIALI SFIATI	
N°	DESCRIZIONE
01	SFIATO AUTOMATICO A TRE FUNZIONI DN 150 PN 16
02	PIATTO DI CHIUSURA DN 600 PN 16
03	GIUNTO TIPO "STRAUB"
04	NUOVO RACCORDO A T



LEGENDA MATERIALI SCARICHI	
N°	DESCRIZIONE
01	CONDOTTA DN 400 PN 16
02	PIATTO DI CHIUSURA DN 600 PN 16
03	GIUNTO TIPO "STRAUB"
04	SARACINESCA A CORPO PIATTO CUNEO GOMMATO DN 450 PN 16
05	NUOVO RACCORDO A T

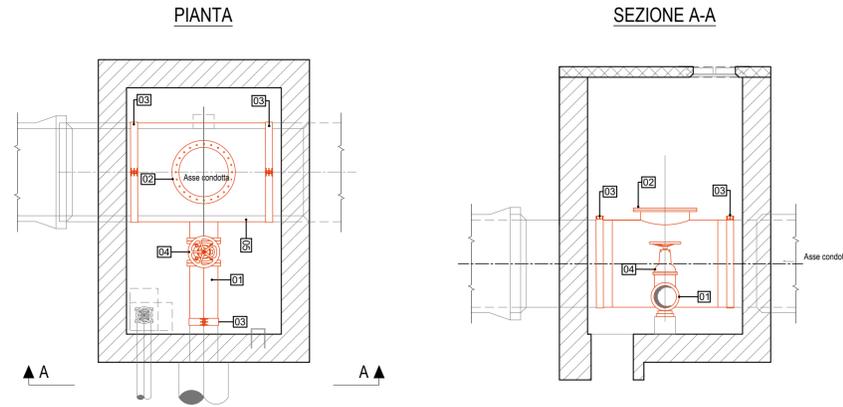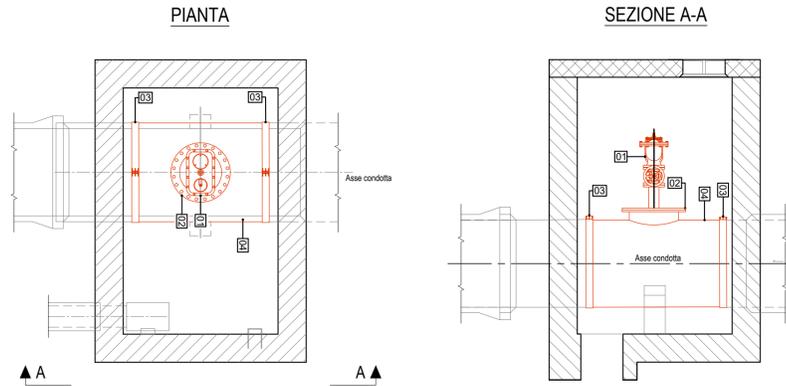

DEMOLIZIONI

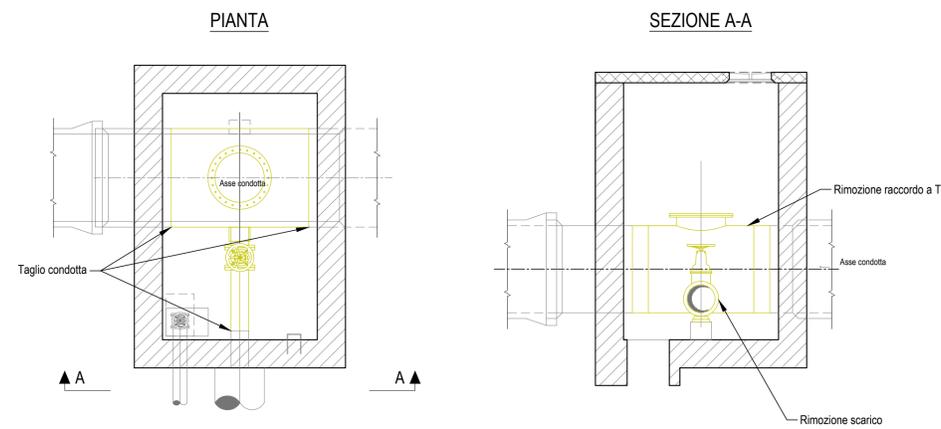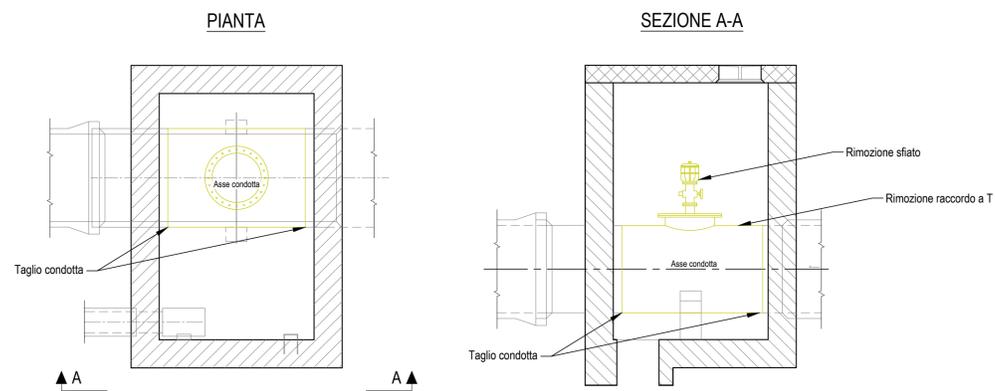

STATO DI FATTO

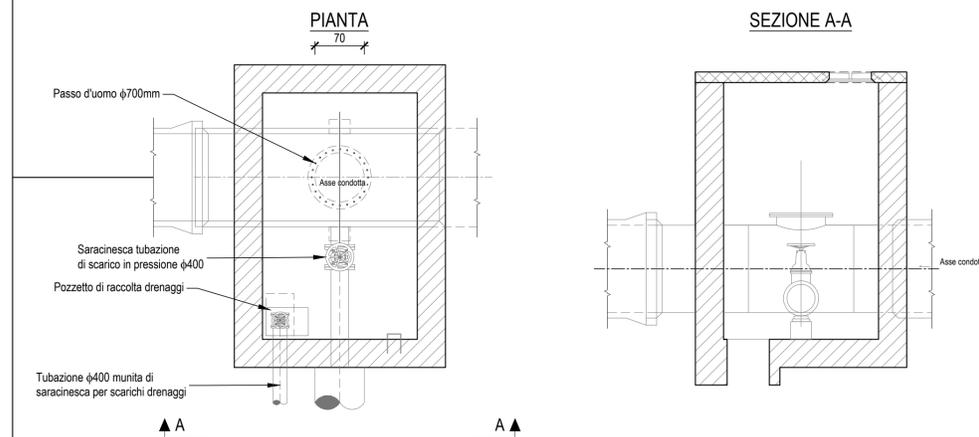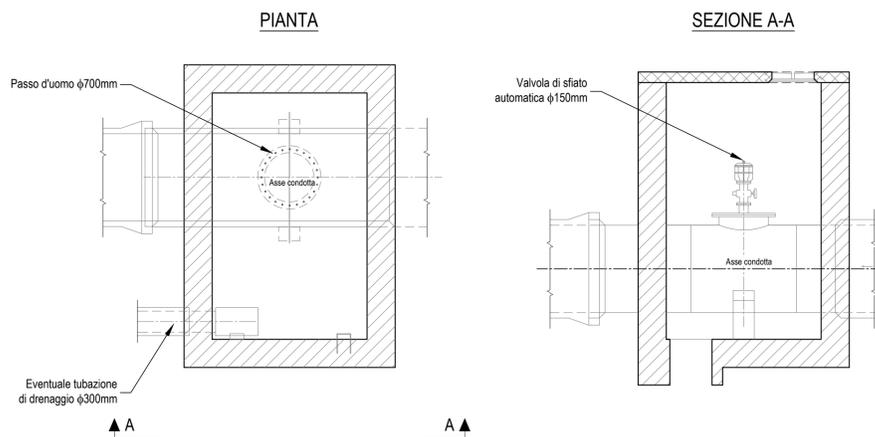

Finanziato dall'Unione europea
NextGenerationEU

Mims
Ministero delle Infrastrutture e della Mobilità Sostenibile

ENAS

REGIONE AUTONOMA DELLA SARDEGNA

Piano Nazionale per la Ripresa e Resilienza - M2C4 - I4.1
"Investimenti in infrastrutture idriche primarie per la sicurezza dell'approvvigionamento idrico"

A1-35-PNRR: "Interventi di manutenzione straordinaria con sostituzione e/o risanamento strutturale di diversi tratti degli acquedotti "Coghinas I" e "Coghinas II", nei comuni di S. Maria Coghinas, Valledoria, Castelsardo, Sorso, Sassari e Porto Torres

PROGETTISTI:
Lombardi

Ing. Marcello Ligas
Raccolta Strada, 12
09048 Sorso

RIUP
Ing. Fernando Mura

CUP
I87D2000010002

VALDEMARIN

Archeol. Andrea Lecca
Via S. Coste, 17
09048 Sorso

DEC
Geom. Sebastiano Sau

CIG
8745341382

PROGETTO DI FATTIBILITA' TECNICA ED ECONOMICA

TITOLO ELABORATO

CONDOTTE TIPOLOGICI INTERVENTI

Sostituzioni apparecchiature idrauliche camerette

SCALA 1:50

FOGLIO A1

FASE	LIVELLO	LINEA	INTERVENTO	TIPO DOCUMENTO	PROGRESSIVO	REV.	CODIFICA
FTE	CO	000	STZ	D	02	00	FTE_CO_000_STZ_D_02_00

AGGIORNAMENTI:

REV.	DATA	DESCRIZIONE	REDATTO	CONTROLL.	APPROV.
0	05/08/2022	EMISSIONE	GD'Avino	EMazzella	JTarchiani