


CODICE INTERVENTO	LUNGHEZZA 3D (m)	TIPOLOGIA INTERVENTO	SITO	MATERIALE	DN (mm)	N° SCAVI PER RELINING
3B.C6.INT5	1517.12	RELINING	Porto Torres	PRFV	1200	14

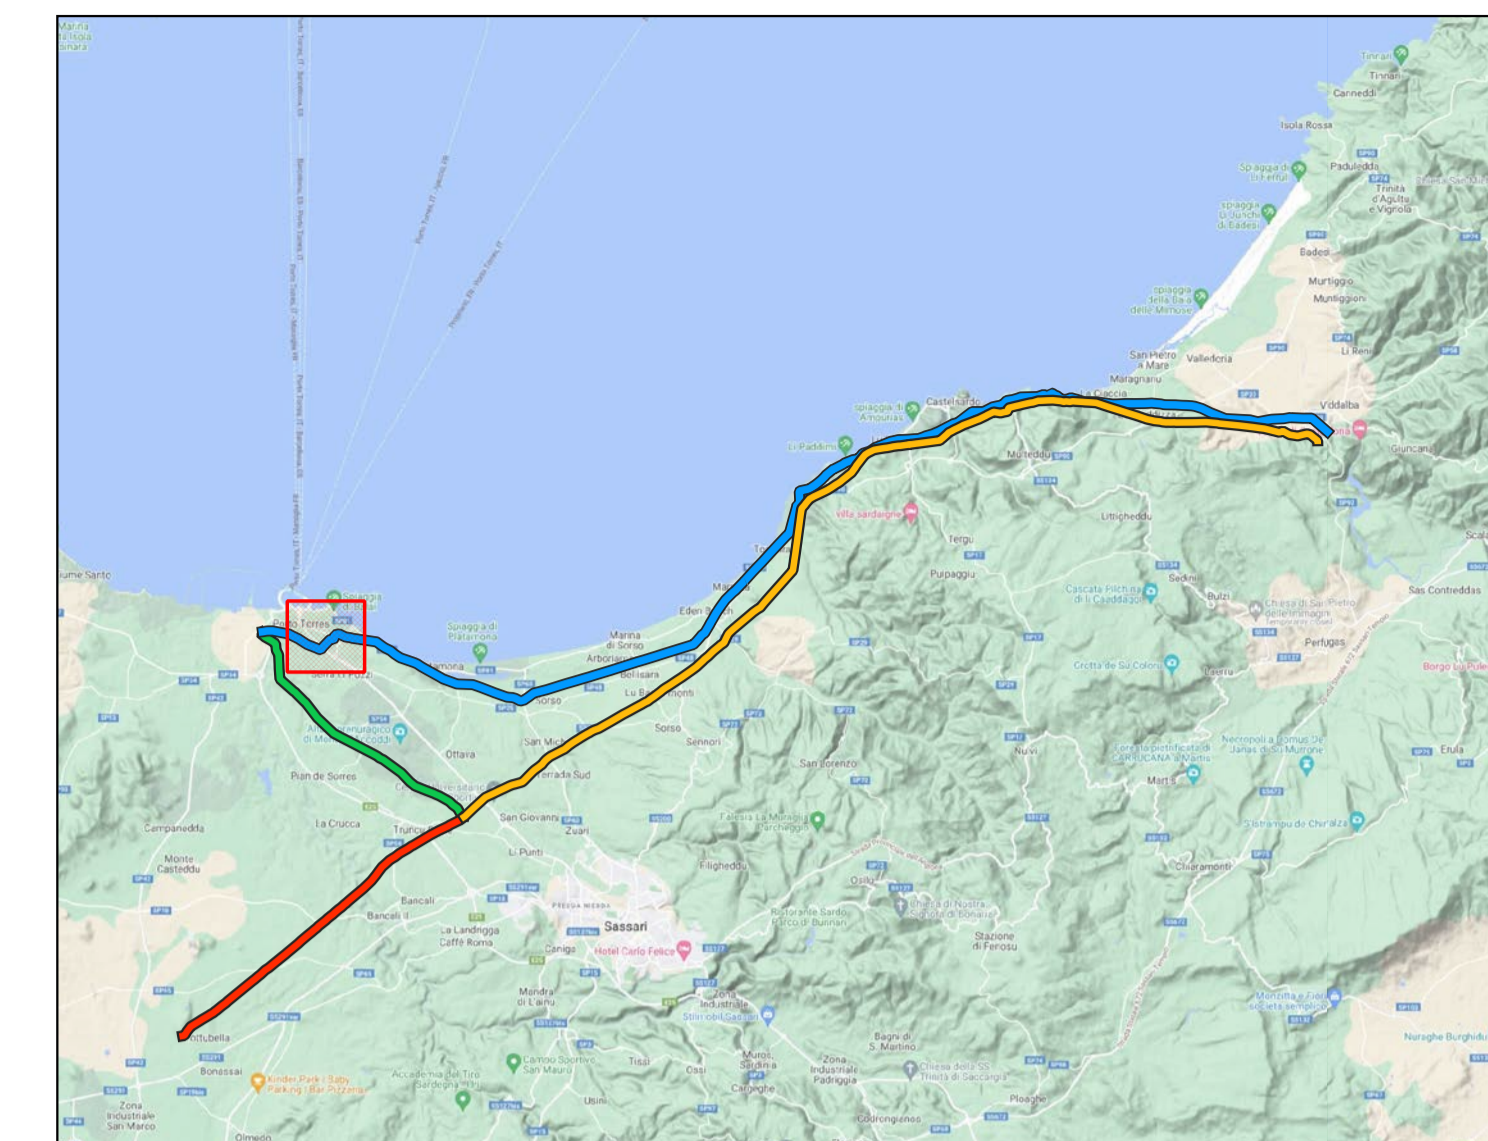


LEGGENDA

- |   |                                     |
|---|-------------------------------------|
| <b>3B.C6-INTERFERENZE e MANUFATTI IN PROGETTO</b> | <b>3B.C6-INTERVENTI IN PROGETTO</b> |
| ● RIPRISTINO SCARICHI                             | --- RELINING                        |
| + RIPRISTINO SFIATI                               | <b>INTERFERENZE</b>                 |
| ▲ NUOVI PASSO UOMO                                | --- RETICOLO IDROGRAFICO            |



**Piano Nazionale per la Ripresa e Resilienza - M2C4 - I4.1**  
*"Investimenti in infrastrutture idriche primarie per la sicurezza dell'approvvigionamento idrico"*  
**A1-35-PNRR: "Interventi di manutenzione straordinaria con sostituzione e/o risanamento strutturale di diversi tratti degli acquedotti "Coghinas I" e "Coghinas II", nei comuni di S. Maria Coghinas, Valledoria, Castelsardo, Sorso, Sassari e Porto Torres"**

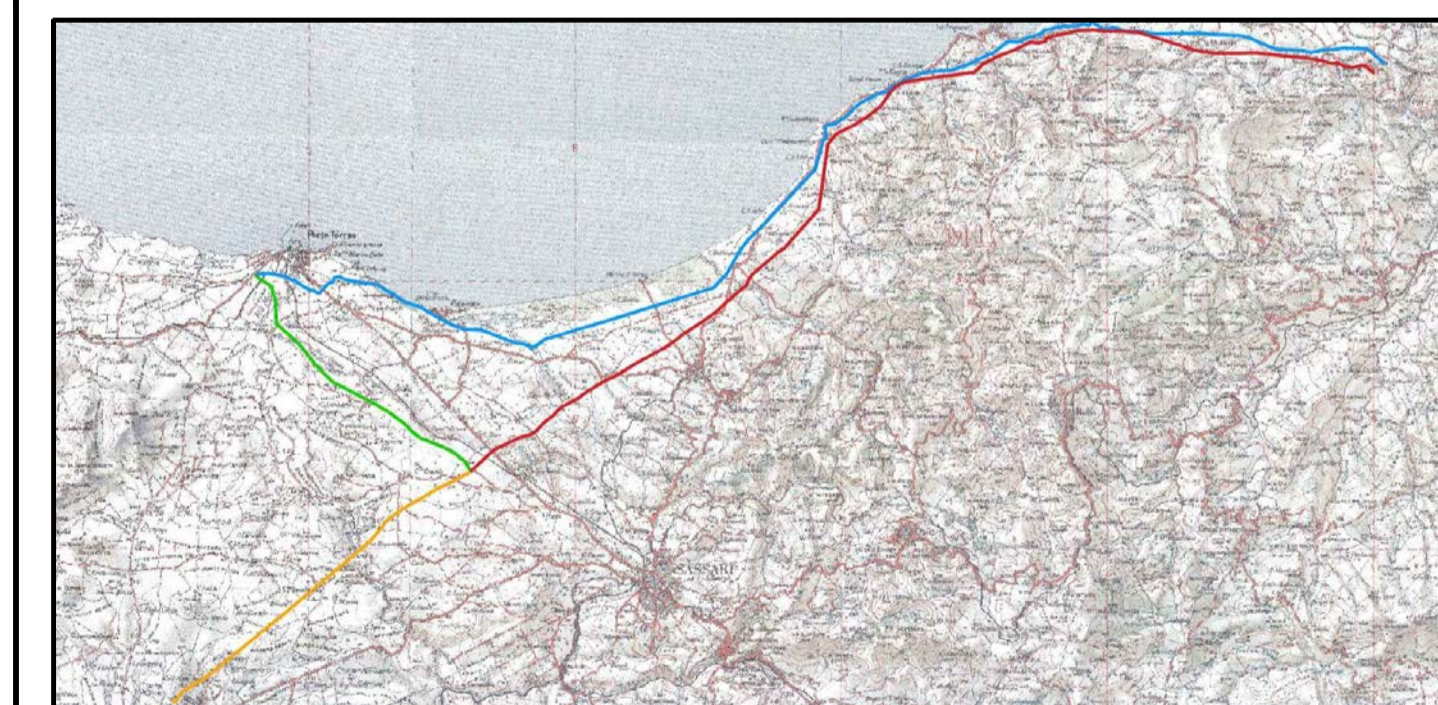

I PROGETTISTI:		Ing. Marcello Ligas Piazza Sini 09048 Sini	RUP Ing. Fernando Mura	CUP I87D2900010002
ALTERNATIVE	Lombardi	Geol. Domenico Praticò Corso Giovanni Pascoli, 25 07100 Sassari	DEC Geom. Sebastiano Sau	CIG 8745341382
	Lombardi	Arch. Andrea Lecca Via F.lli Cervi, 17 09048 Sini		

**PROGETTO DI FATTIBILITA' TECNICA ED ECONOMICA**

TITOLO ELABORATO	CONDOTTE COGHINAS I	SCALA	1:5000
	Planimetria - Relining a Porto Torres 3B.C6.INT5		FOGLIO A1

FASE	LIVELLO	LINEA	INTERVENTO	TIPO DOCUMENTO	PROGRESSIVO	REV.	CODIFICA
FTE	CO	3B.C6	INT5	D	01	01	FTE_CO_3B.C6_INT5_D_01_01

AGGIORNAMENTI:	REV.	DATA	DESCRIZIONE	REDDATTO	CONTROLL.	APPROV.
	0	22/09/2022	EMISSIONE	ELOchi	EPERUCCA	JTARCHIANI
	1	18/11/2022	AGGIORNAMENTO	ELOchi	EPERUCCA	JTARCHIANI

