



CODICE INTERVENTO	LUNGHEZZA 3D (m)	TIPOLOGIA INTERVENTO	SITO	MATERIALE	DN (mm)	N° SCAVI PER RELINING
3B.C8.INT3	305	VARIANTE	Castelsardo	ACCIAIO	1400	---
3B.C8.INT3A	2284.3	SOSTITUZIONE	La Ciaccia	ACCIAIO	1400	---

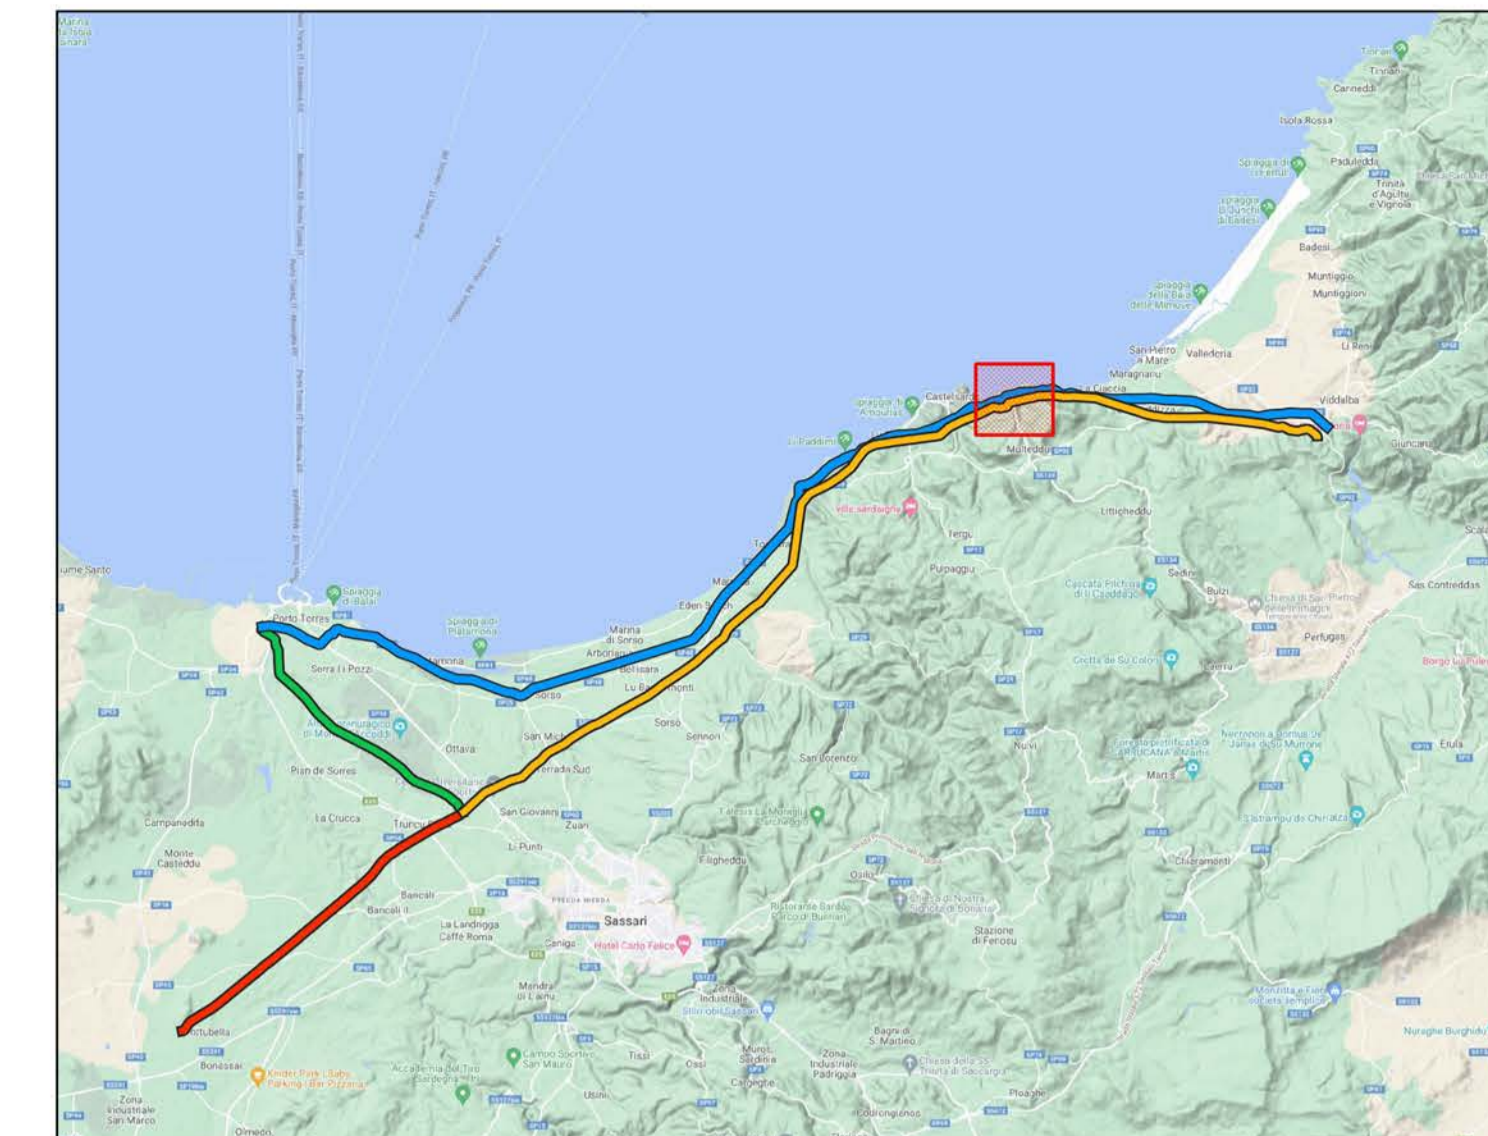

LEGGENDA

- | | |
|---|-------------------------------------|
| 3B.C8-INTERFERENZE e MANUFATTI IN PROGETTO | 3B.C8-INTERVENTI IN PROGETTO |
| ▲ FOSSI MINORI - SCAVO APERTO | — SOSTITUZIONE DN1400 |
| ✚ STRADE STATALI - SPINGITUBO | — VARIANTE DN1400 |
| ● NUOVI SCARICHI | INTERFERENZE |
| ○ RIPRISTINO SCARICHI | — RETICOLO IDROGRAFICO |
| ✚ NUOVI SFIATI | |
| ✚ RIPRISTINO SFIATI | |

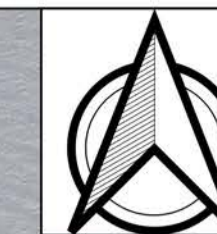

Finanziato dall'Unione europea
NextGenerationEU

Piano Nazionale per la Ripresa e Resilienza - M2C4 - I4.1
"Investimenti in infrastrutture idriche primarie per la sicurezza dell'approvvigionamento idrico"

A1-35-PNRR: "Interventi di manutenzione straordinaria con sostituzione e/o risanamento strutturale di diversi tratti degli acquedotti "Coghinas I" e "Coghinas II", nei comuni di S. Maria Coghinas, Valledoria, Castelsardo, Sorso, Sassari e Porto Torres

I PROGETTISTI:		 Ing. Marcello Ligas Piazza Sennar, 09048 Sinnai Geol. Domenico Praticò Corso Giovanni Pascoli, 25 07100 Sassari Arch. Andrea Lecca Via F.lli Cervi, 17 09048 Sinnai	RUP Ing. Fernando Mura	CUP I87D2000010002
 Lombardi	 VALDEMARIN		DEC Geom. Sebastiano Sau	CIG 8745341382

PROGETTO DI FATTIBILITA' TECNICA ED ECONOMICA

TITOLO ELABORATO		CONDOTTE COGHINAS II		SCALA: 1:5000
Planimetria - Interventi a La Ciaccia - Terrabianca 3B.C8.INT3 - Tav. 2 di 2				FOGLIO: A1

FASE	LIVELLO	LINEA	INTERVENTO	TIPO DOCUMENTO	PROGRESSIVO	REV.	CODIFICA
FTE	CO	3B.C8	INT3	D	02	01	FTE_CO_3B.C8_INT3_D_02_01

AGGIORNAMENTI:			REDDATTO	CONTROLL.	APPROV.
REV.	DATA	DESCRIZIONE			
0	22/09/2022	EMISSIONE	ELOchi	EPerucca	JTarchiani
1	18/11/2022	AGGIORNAMENTO	ELOchi	EPerucca	JTarchiani