

LEGENDA PROGETTO sc. 1:25000

- NUOVA CONDOTTA
- AREE IMPIANTI E OPERE DI PRESA
- CONDOTTA PREESISTENTE


LEGENDA PAESAGGIO

- CRINALI MAGGIORI
- CRINALI MINORI
- LIMITE VERSANTE MONTUOSO (CORNICE DI AMBITO)
- EMERGENZE MORFOLOGICHE
- BOSCHI
- CENTRI STORICI
- NUOVI INSEDIAMENTI
- VISUALI DI VERIFICA SULLE AREE D'INTERVENTO
- VINCOLO PAESAGGISTICO

Beni architettonici individuali (Fonti: Ministero Beni Culturali, Vincoli in Rete - P.T.C.P. Provincia di Benevento)

- CASTELLI DI INTERESSE CULTURALE DICHIARATO
- CASTELLI DI INTERESSE CULTURALE NON VERIFICATO
- CHIESE DI INTERESSE CULTURALE DICHIARATO
- CHIESE DI INTERESSE CULTURALE NON VERIFICATO
- COMPLESSI RURALI STORICI DI INTERESSE CULTURALE DICHIARATO
- COMPLESSI RURALI STORICI DI INTERESSE CULTURALE NON VERIFICATO

KEY PLAN

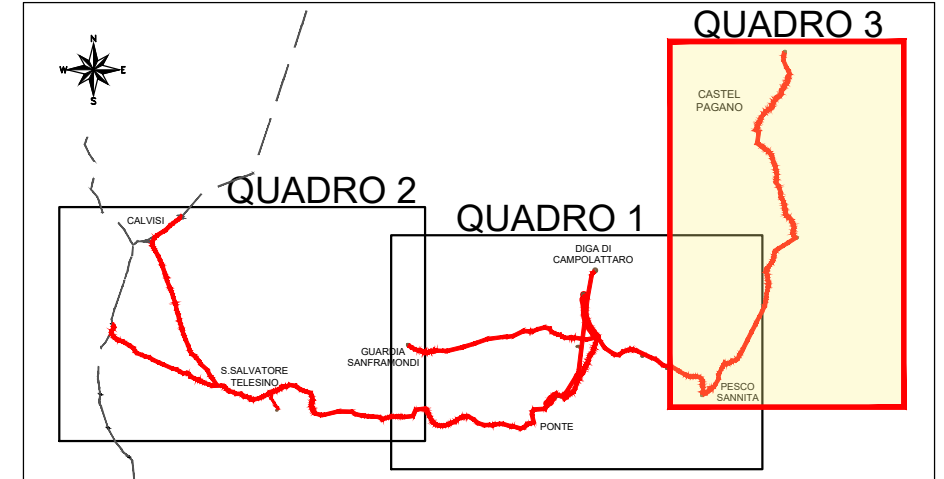

REGIONE CAMPANIA

Acqua Campania S.p.A.

UTILIZZO IDROPOTABILE DELLE ACQUE DELL'INVASO DI CAMPOLATTARO E POTENZIAMENTO DELL'ALIMENTAZIONE POTABILE PER L'AREA BENEVENTANA

STUDIO DI IMPATTO AMBIENTALE

Responsabile Unico del Procedimento
Dirigente Ciclo Integrato delle Acque della G.R. della Campania
Ing. Rosario Manzi

Il Concessionario
Acqua Campania S.p.A.
Via...
Peschici (BN)

Elaborazione
Sintagma

ORDINE DEGLI ARCHITETTI
DOTT. ARCH.
ALESSANDRO BRACCHINI
ZGA
DELLA PROVINCIA DI PERUSIA

| | | | | | |
|-----------|------------|--------------------|-------------|-------------|-------------|
| 0 | Febb. 2022 | EMMISSIONE PER VIA | C.Presciuti | A.Bracchini | A.Bracchini |
| Revisione | Data | Descrizione | Redatto | Controllato | Approvato |

TITOLO : **VOLUME 4**
ELEMENTI CULTURALI E PAESAGGISTICI
CARTA DEL PAESAGGIO - Tavola 3 di 3

Elaborato aggiunto al Volume 4 su richiesta della Commissione

Progettazione:
VIANINI LAVORI S.p.A.
FINALEA Ingegneria sri

| | | | | | |
|----------|--------------------|------------|---|--------|---------|
| Allegato | TAV.V4.24.3 | Revisione: | 0 | Scala: | 1:25000 |
|----------|--------------------|------------|---|--------|---------|

Il presente disegno è di nostra proprietà. Si fa divieto a chiunque di riprodurlo o renderlo noto a terzi senza nostra autorizzazione.