

Tavola 2

AREE DI TAGLIO

2.1 - 2.2

CARATTERISTICHE VEGETAZIONALI

Impianto forestale di conifere ad *Pinus nigra*. L'impianto è caratterizzato anche da una presenza limitata di *Cupressus sempervirens* circoscritta alle aree perimetrali.



Fig. 1 - Rilievo delle aree boscate interessate da opere di progetto su base CTR scala 1:5000.

Fig. 2 - Rappresentazione delle aree boscate interessate da opere di progetto su foto aeree (Google 14/06/2019).

Fig. 3 - Foto del bosco a livello di piano di campagna (foto. 18/12/2022).

Fig. 4 - Foto aerea di una porzione di superficie boscata (foto. 18/12/2022)..

Fig. 5 - Foto aerea dell'area boscata (foto. 18/12/2022)..

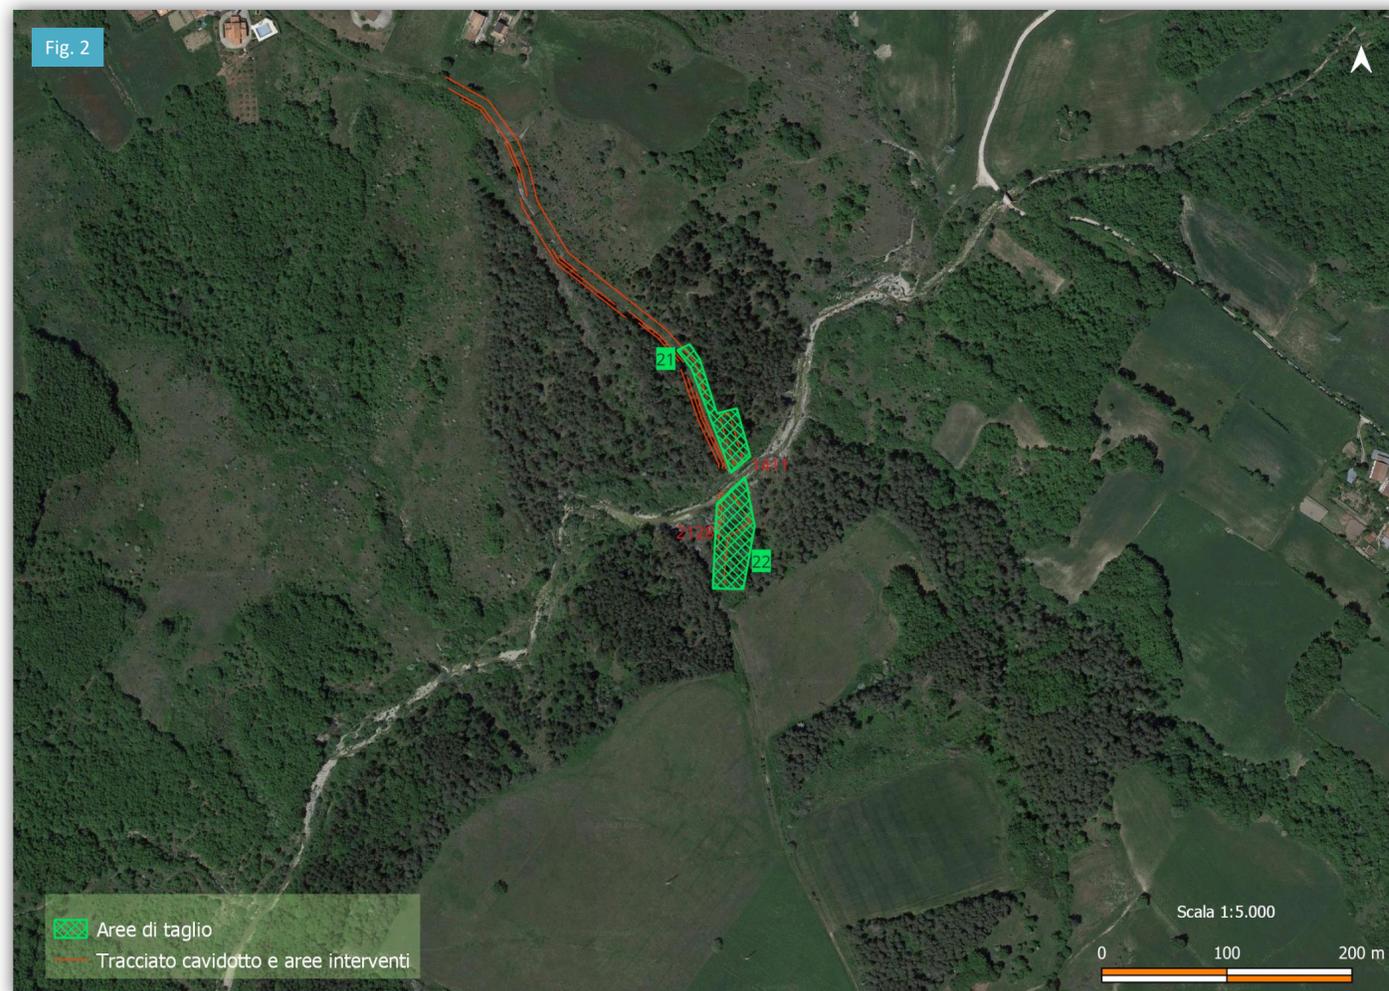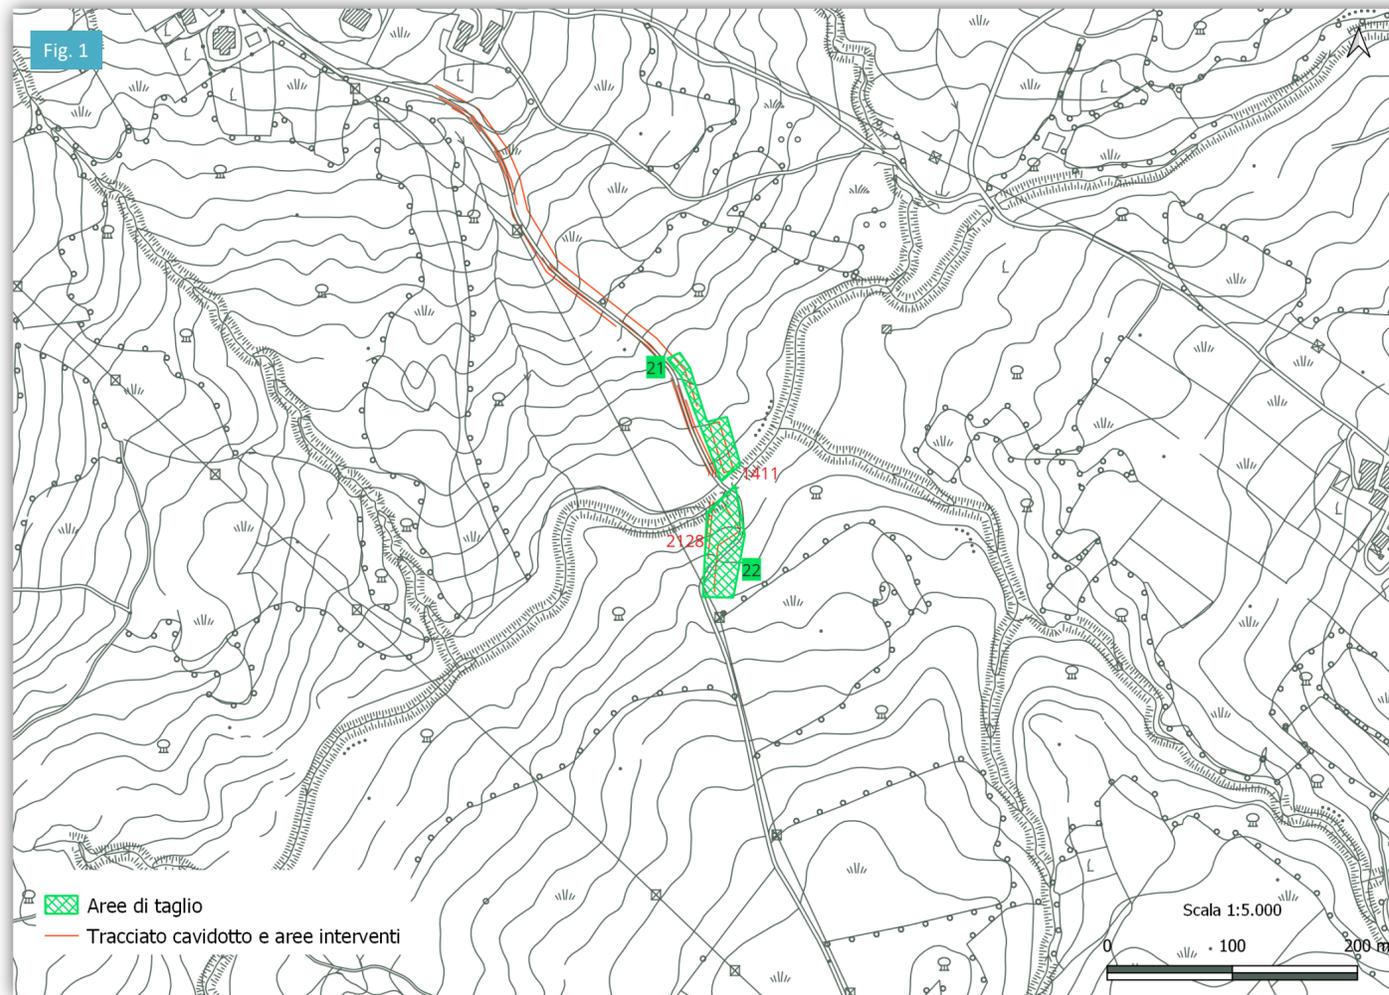

SCHEDA INFORMATIVA

Area di progetto	2.1
Copertura strato arboreo	80%
Età media	10-12 anni
Superficie Boscata interessata dal taglio	1.411 m ²
Altezza media strato arboreo	8/10 m
Classi di diametro strato arboreo	10 – 16 – 22 cm
Stima della densità arborea ad ettaro	2000
Stima del numero piante abbattute	282

SCHEDA INFORMATIVA

Area di progetto	2.2
Copertura strato arboreo	70%
Età media	15-20 anni
Superficie Boscata interessata dal taglio	5.194 m ²
Altezza media strato arboreo	8/10 m
Classi di diametro strato arboreo	10 – 16 – 22 cm
Stima della densità arborea ad ettaro	1.750
Stima del numero piante abbattute	908